


"X:\nor\oppdrag\Os\52603483\BIM\VA_TiSheets\Lay_Øvre Båsrøstvei_Kumtegninger_1_20.dwg - BoTro - Utskriftsdato: 2025-07-01, 08:46:46 - LAYOUT = GH301 - XREF - RASTER = KUM 546.PNG, KUM 546_1.PNG"

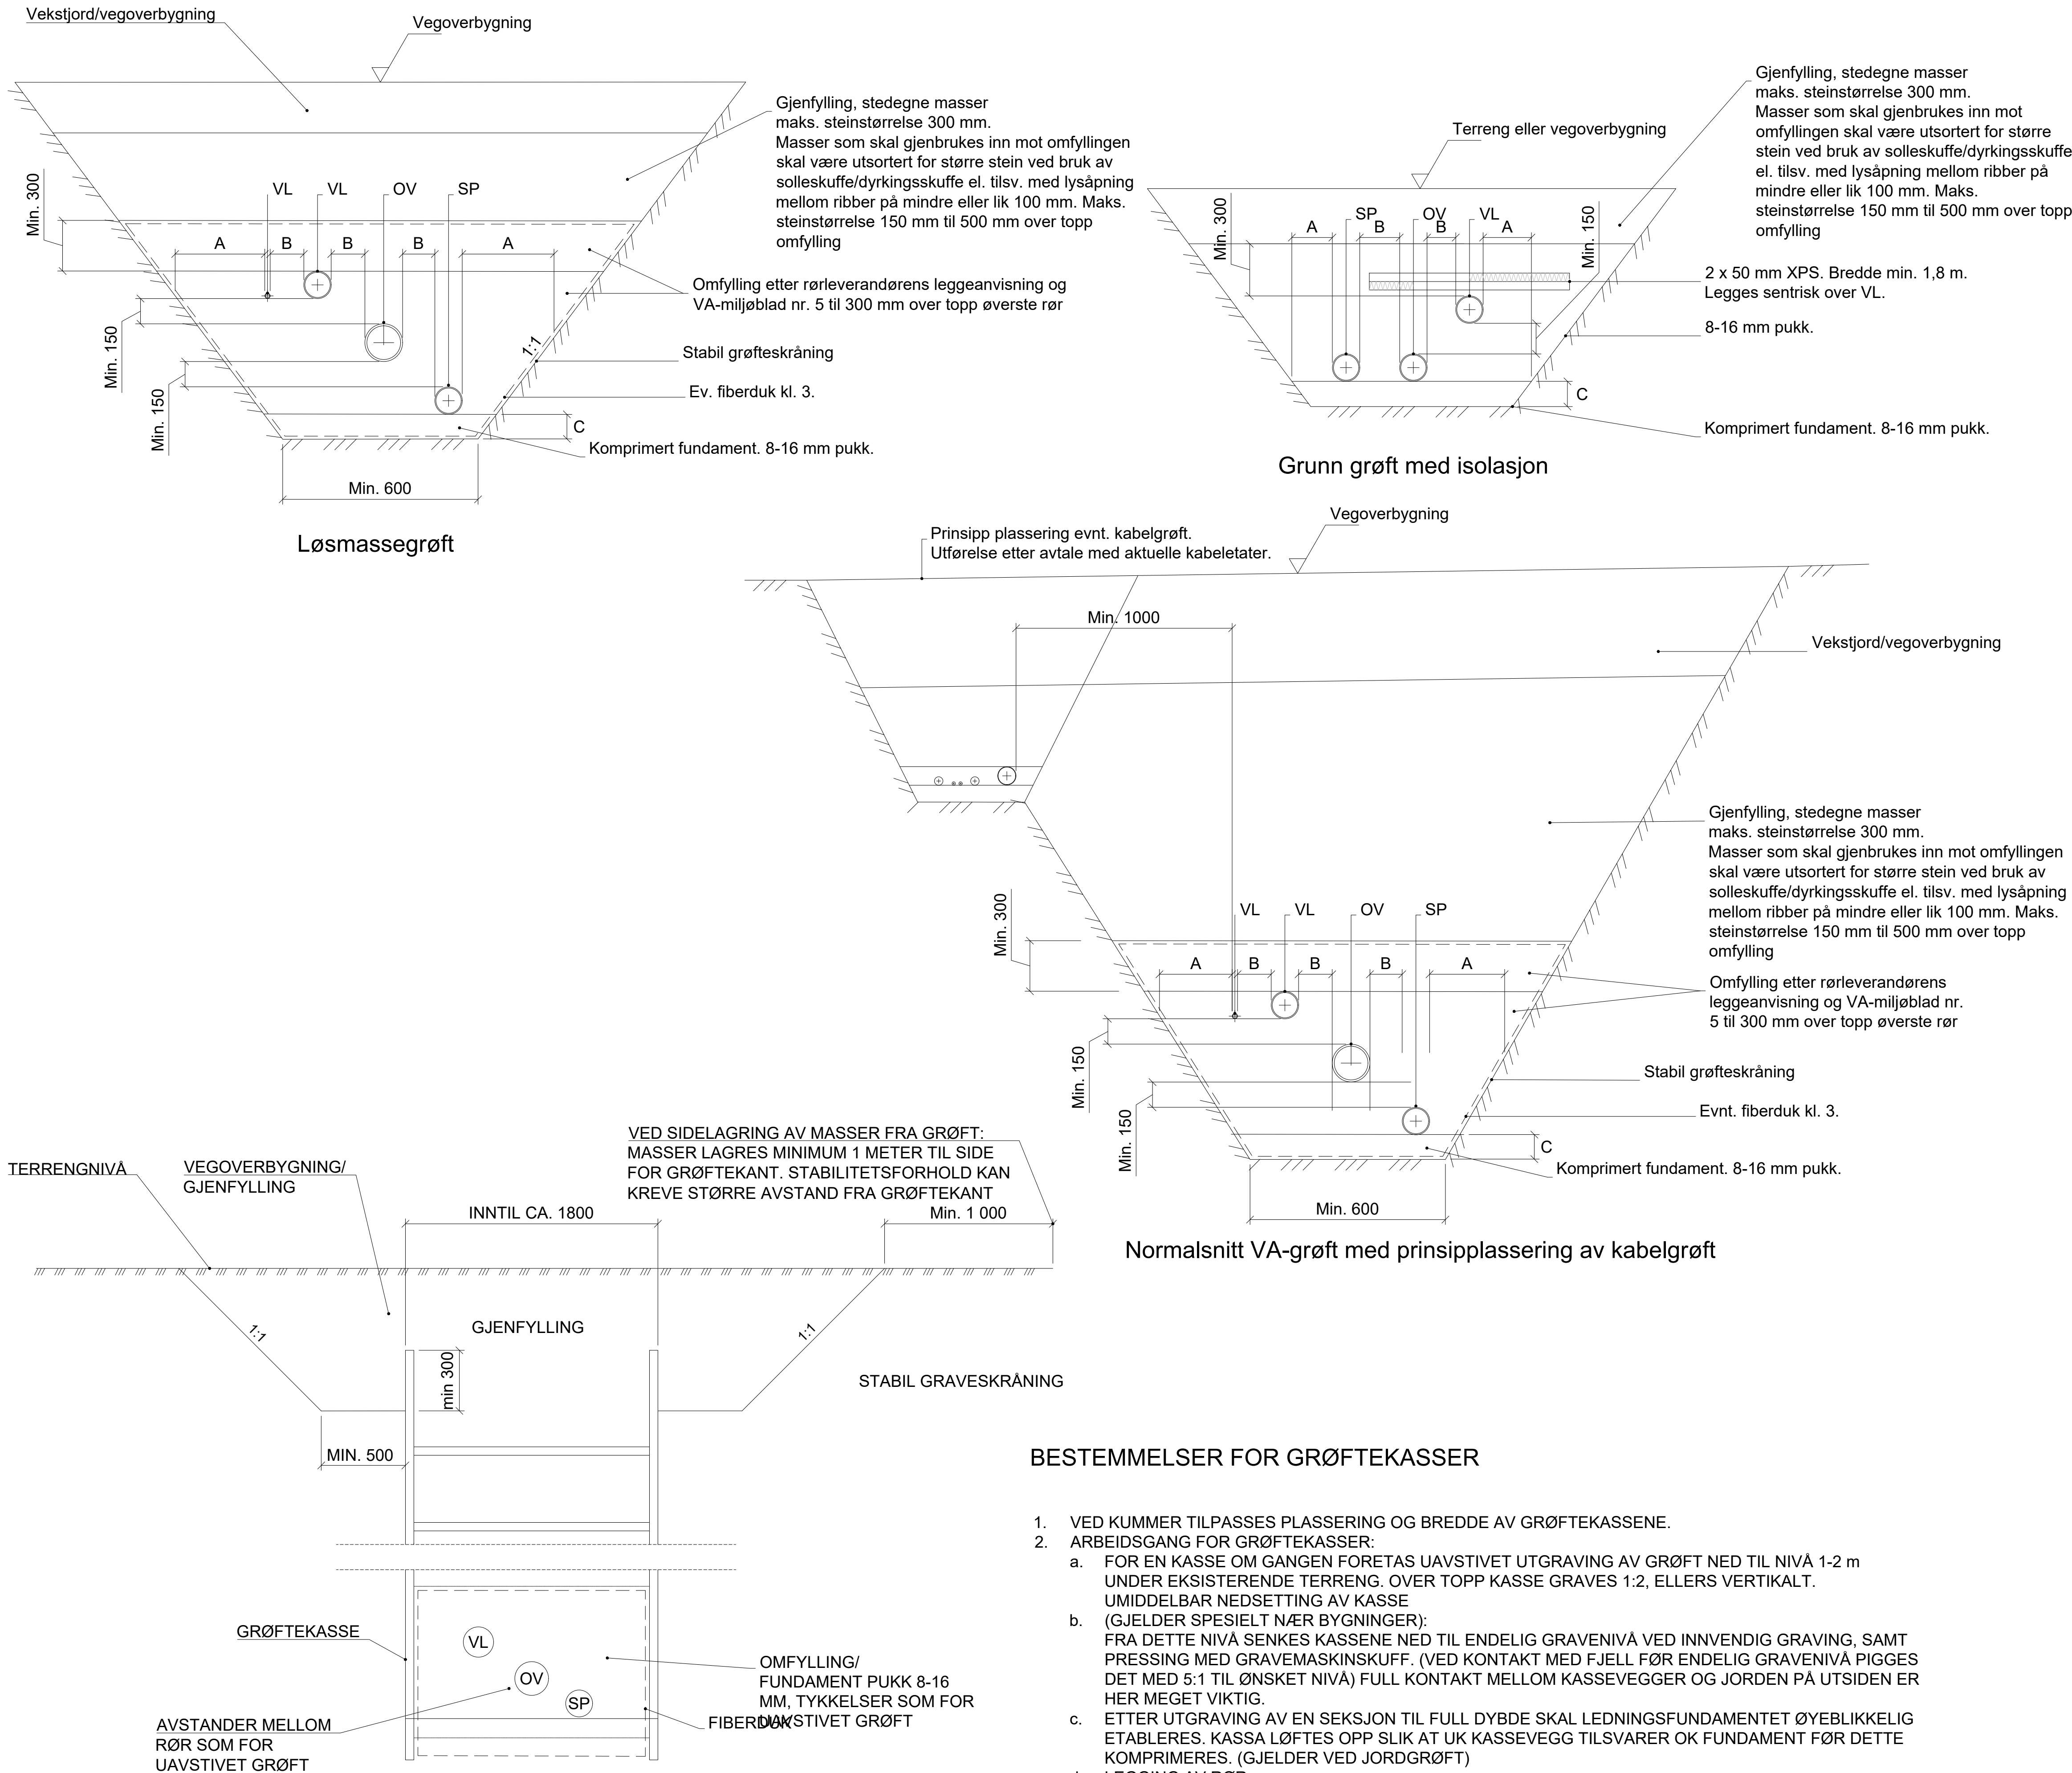

FORKLARINGER

- Berg
- Terreng
- Fiberduk

ANVISNINGER

- Vannkummer i veg skal isoleres.
- Vannledninger i veg isoleres ved leggedyp mindre enn 2,2 m

VA/Miljøblad nr 5
Grøfteutførelse fleksible rør

Tabell 2: Plassbehov/grøftebredde som er nødvendig for de forskjellige rørdimensjoner

RØRDIAMETER	Minste avstand	
	Til grøfteside (mm) (A)	Mellom rør (mm) (B)
DN ≤ 225	200	200
225 < DN ≤ 350	250	200
350 < DN ≤ 700	350	250

- Det understrekes at der man skal bruke maskinelt utstyr til komprimering av sidefyllingen, vil dette kunne medføre økt krav til avstand mellom rør og til grøfteside. Dersom ledningene legges på forskjellig plan, f.eks. overvannsledning i bunn, spillvannsledning i midten og vannledning øverst i grøftetverrsnittet er minste avstand mellom rørene i vertikalplanet 150 mm.

VA/Miljøblad nr 5
Grøfteutførelse fleksible

Tabell 3: Minste nedre fundamenttykkelse ved ulike diametre og ulike grunnforhold

RØRDIAMETER	Normale grunnforhold (mm) (C)	Harde grunnforhold (mm) (eks. fjellgrøft) (C)
DN < 400	150	150
400 ≤ DN ≤ 1200	200	300

HENVISNINGER

- Situasjonsplaner og lengdeprofil, se. tegningsserie GH100
- Kumtegninger, se tegningsserie GH200
- Prinsippskisser, se tegningsserie GH300

F01	2026-06-12	For anskaffelse	HaaRug	TrALa	HaaRug
Rev.	Dato	Beskrivelse	Utarbeidet	Fagkontroll	Godkjent
Dette dokumentet er utarbeidet av Norconsult som del av det oppdraget som fremgår nedenfor. Opphavsretten tilhører Norconsult. Dokumentet må bare benyttes til det formål som oppdragsavtalen beskriver, og må ikke kopieres eller gjøres tilgjengelig på annen måte eller i større utstrekning enn formålet tilsier.					Målestokk (gjelder A1)
Stor-Elvdal kommune					1:20
Øvre Båsrøstvei Prinsipptegning Grøftesnitt					
Norconsult		Oppdragsnummer	Tegningsnummer	Revisjon	
		52603483	GH301	F01	