


"\\norconsultad.com\dfs\in\opdrag\Os\526\03\52603483\BIM\VA_T\Sheets\Lay_Øvre Båsrøstvei_Kumtegninger_1_20.dwg - HaaRug - Utskriftdato: 2026-06-22, 10:32:23 - LAYOUT = GH303 - XREF - RASTER = KUM 546.PNG, KUM 546_1.PNG"

SLUSEVENTILER OG KOMBIARMATUR I VANNKUMMER SKAL VÆRE AV FABRIKAT HAWLE, AVK, ESCO EL. TILSV. INKL. NØKKELTOPP PÅ SLUSEVENTILER. KOMBIARMATUR SKAL LEVERES MED SERVICEVENTILER OG BRANNVENTILAVSTIKKER.

SOM ALTERNATIV TIL STANDARD KOMBIARMATURER, KAN DET OGSÅ LEVERES ARMATUR AV TYPE HAWLE "COMBI-FLEX", ESCO "AQUOSUS" ELLER TILSVARENDE. PLASSERING OG ANTALL SLUSEVENTILER OG SERVICEUTTAK MÅ OPPRETTHOLDES.

KOMBIVENTIL T-RØR / KRYSS M/SERVICEUTTAK FLENSE T-RØR / KRYSS MONTERT PÅ FORANKRINGSKONSOLL AV RUSTFRITT STÅL EVENTUELT STØPEJERN/SEIGJERN DIMENSJONERT FOR OPPGITT TRYKKLASSE


DRENERING TIL OV-LEDN., EVT. GRØFT

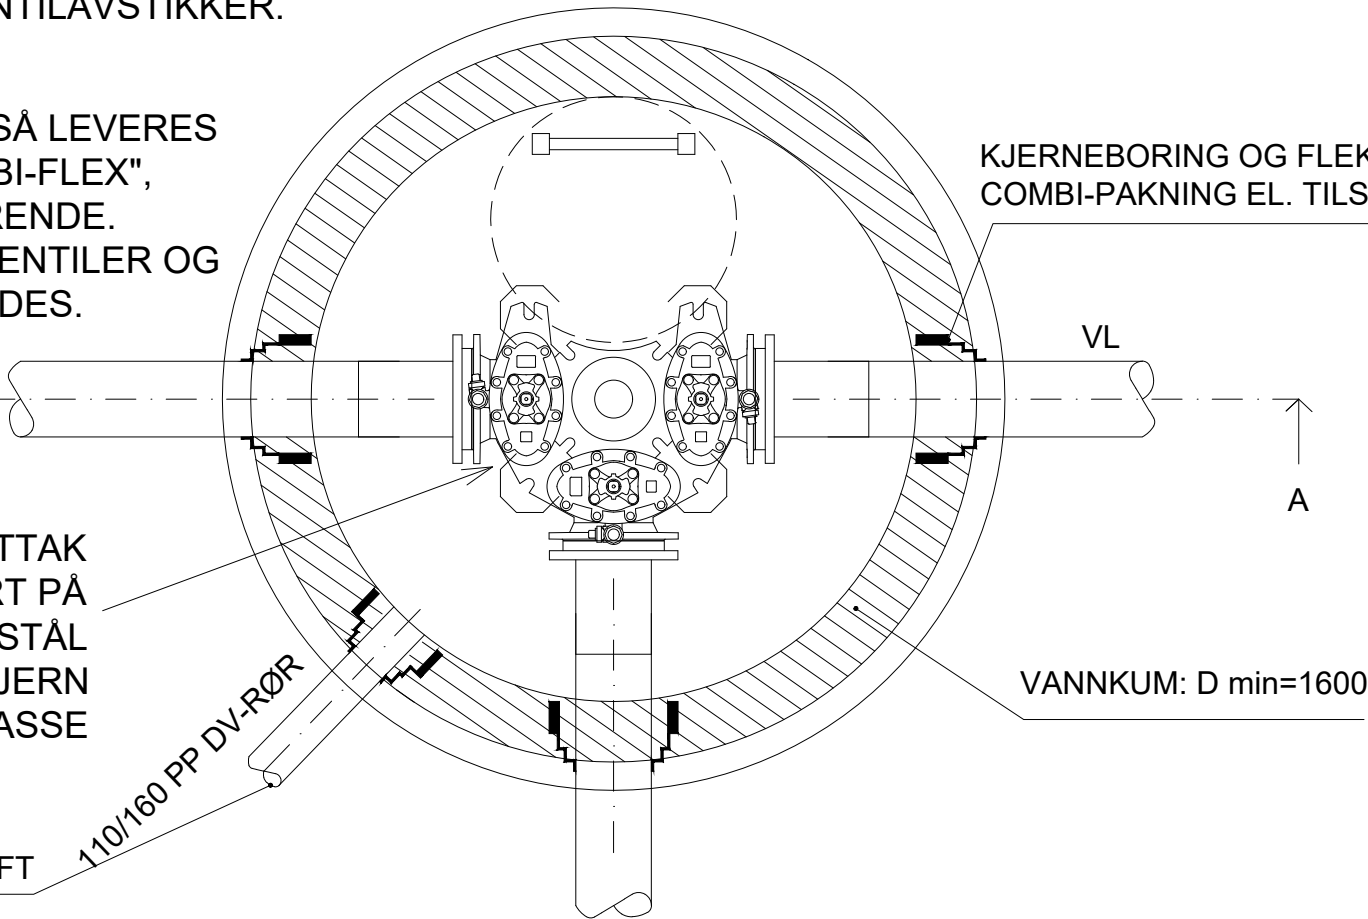

GENERELL VANNKUM PLAN


KUMRING D = 650, H = 500 M/BUNN OG HULL FOR STIGERØR Ø400

OMFYLLING MIN 300 mm PUKK 8-16 mm EL. TILSV.

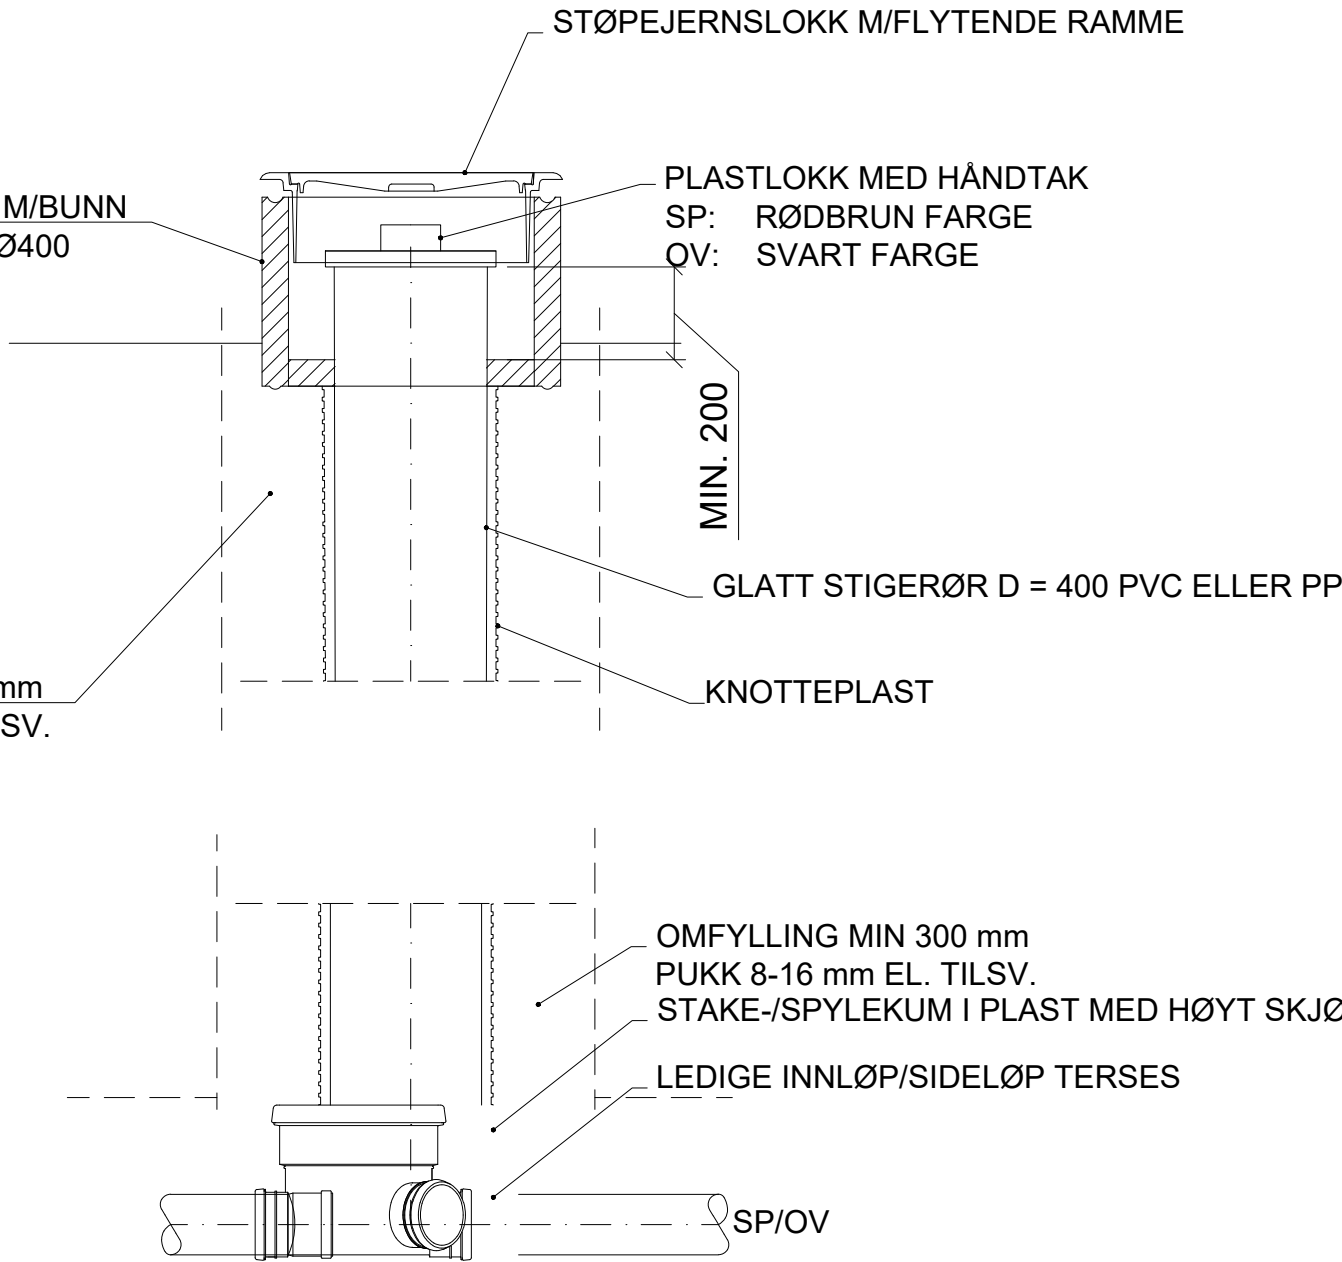

STAKE-/SPYLEKUM MED STIGERØR STANDARD KUM SP/OV

STØPEJERNSLOKK M/FLYTENDE RAMME KLASSE D400. EVENTUELLT BETONGLOKK UTENFOR VEG.

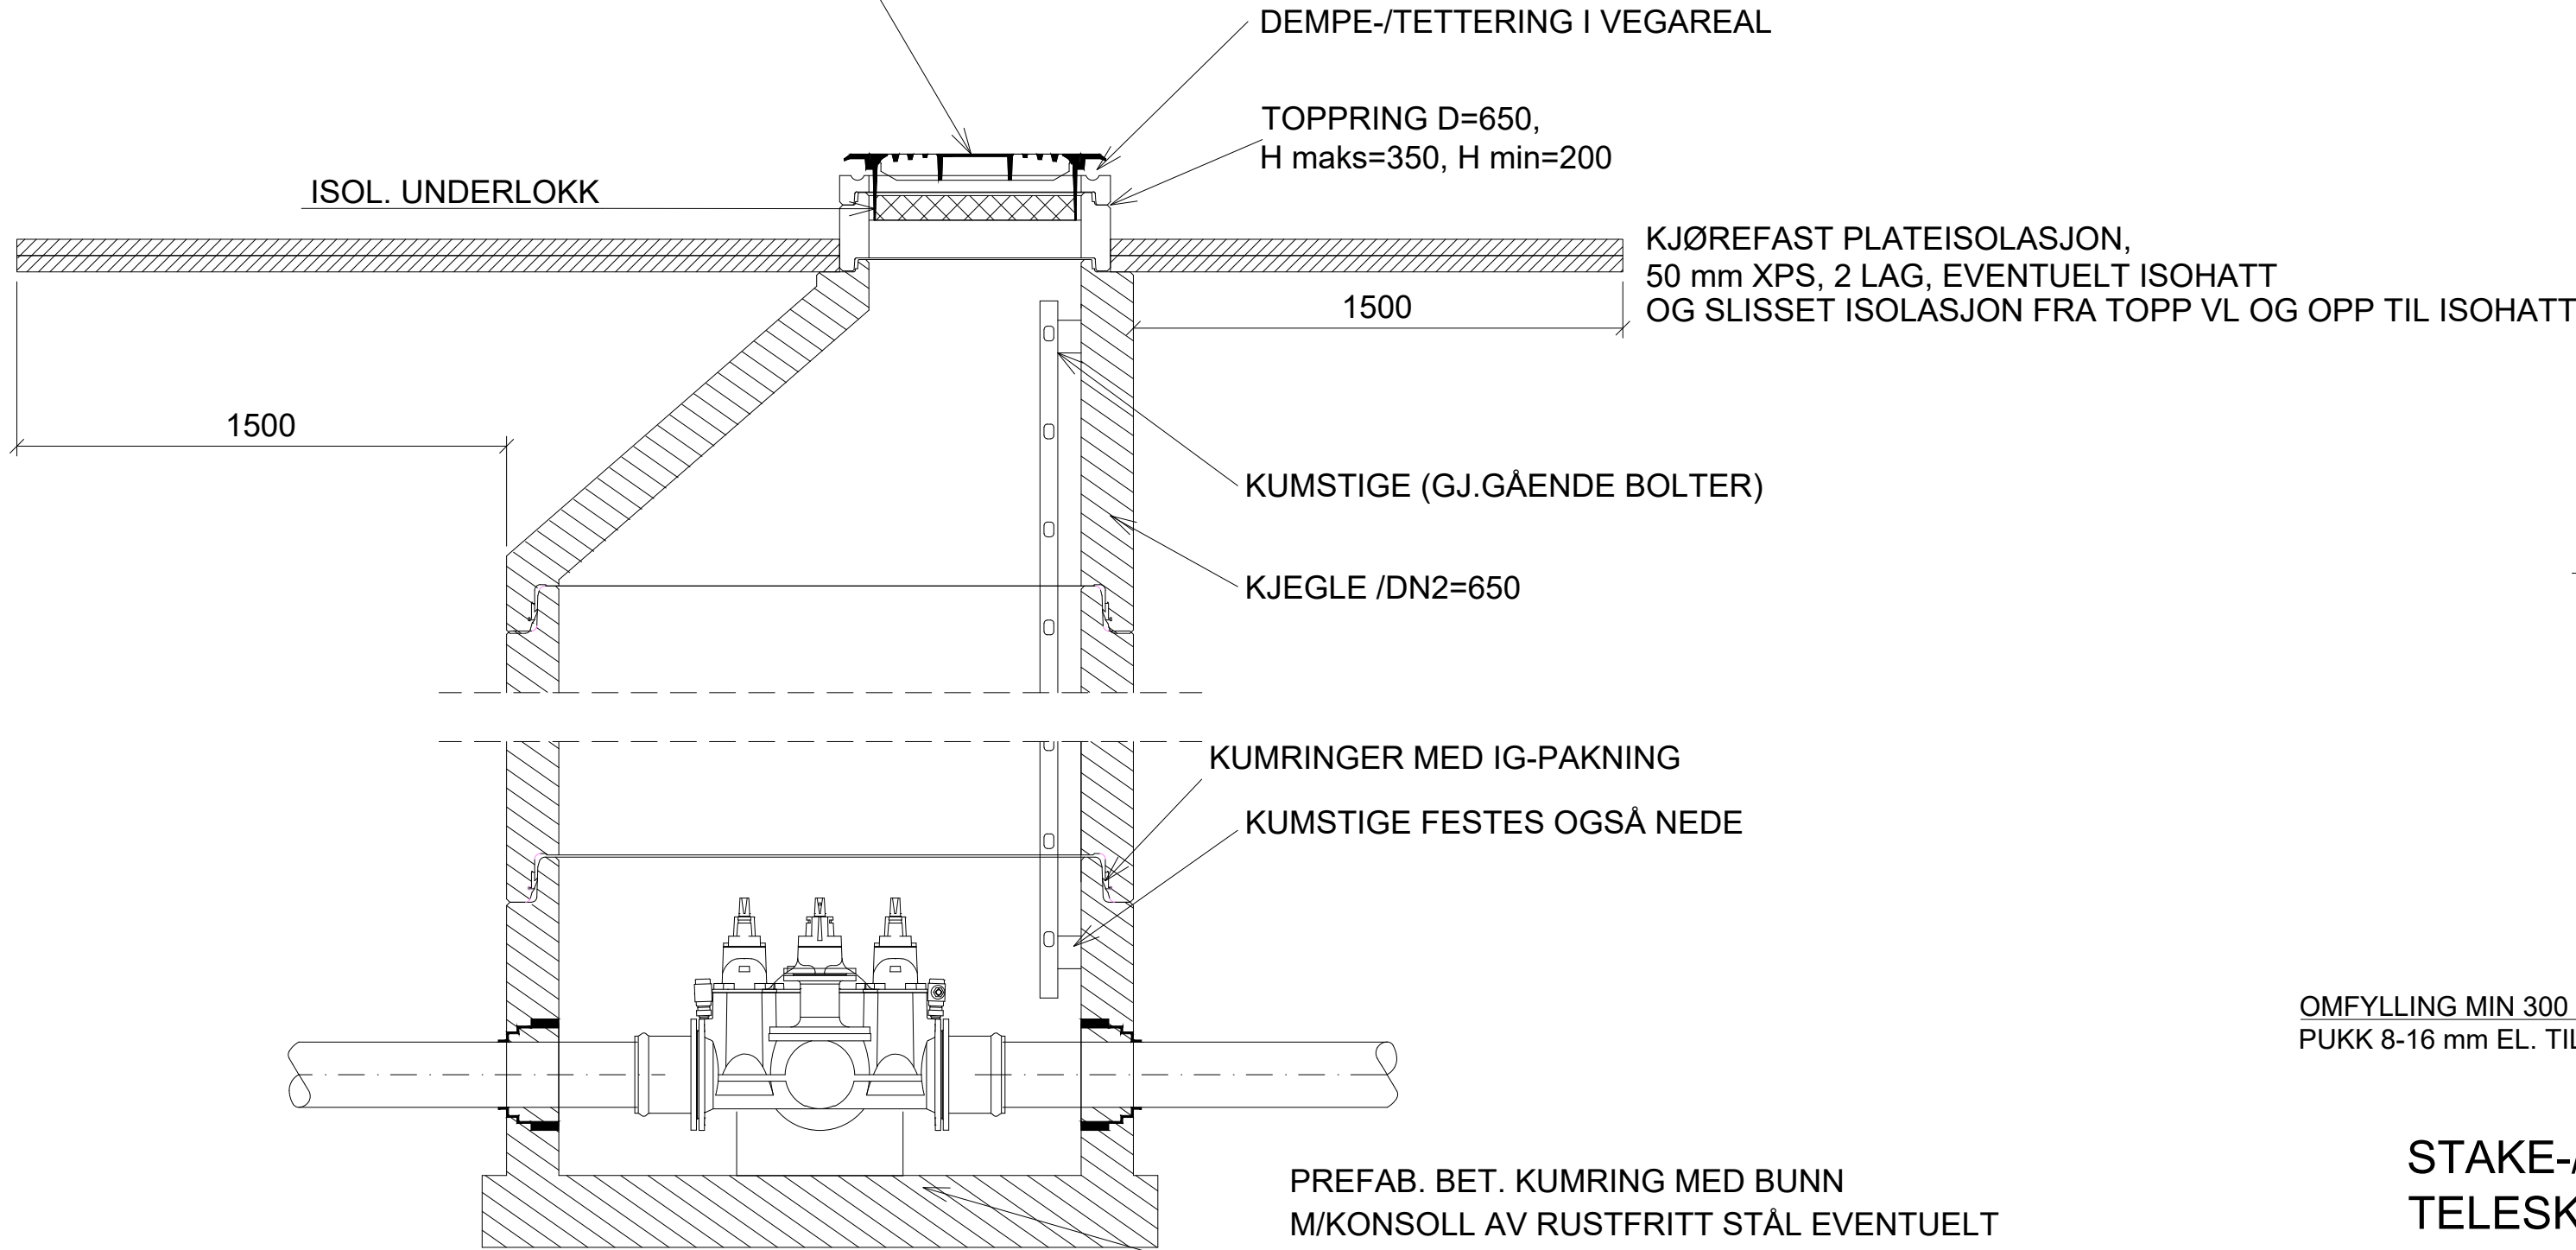


GENERELT SNITT AV VANNKUM

PREFAB. BET. KUMRING MED BUNN M/KONSOLL AV RUSTFRITT STÅL EVENTUELT STØPEJERN/SEIGJERN FOR FORANKRING AV VENTIL T-RØR/KRYSS/ FLENSE T-RØR/KRYSS BUNNSEKSJON DIMENSJONERES ETTER KRAV I VA/MILJØBLAD 112

TOPP VEG

OMFYLLING MIN 300 mm PUKK 8-16 mm EL. TILSV.

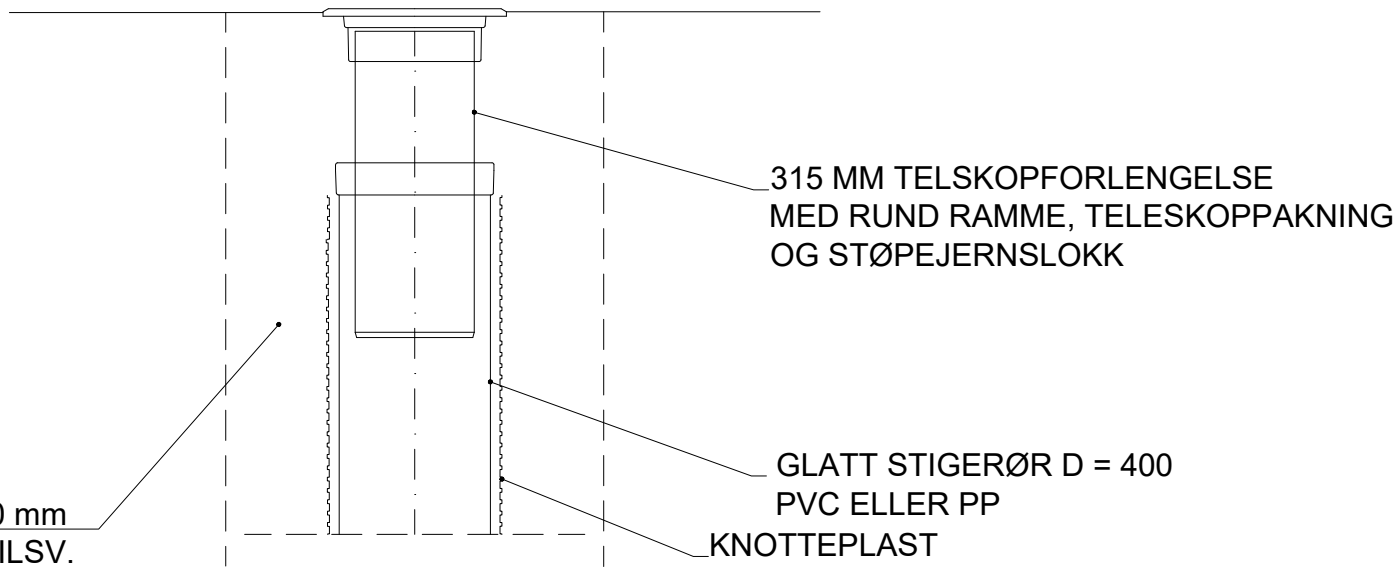

STAKE-/SPYLEKUM MED STIGERØR OG TELESKOPFORLENGER, ALTERNATIV UTFØRELSE

HENVISNINGER

1. Situasjonsplaner og lengdeprofil, se. tegningsserie GH100
2. Prinsippskisser se tegningsserie GH200
3. Kumtegninger, se tegningsserie GH300

F01	2026-06-12	For anskaffelse	HaaRug	TrALa	HaaRug
Rev.	Dato	Beskrivelse	Utarbeidet	Fagkontroll	Godkjent
Dette dokumentet er utarbeidet av Norconsult som del av det oppdraget som fremgår nedenfor. Opphavsretten tilhører Norconsult. Dokumentet må bare benyttes til det formål som oppdragsavtalen beskriver, og må ikke kopieres eller gjøres tilgjengelig på annen måte eller i større utstrekning enn formålet tilsier.					Målestokk (gjelder A1)
Stor-Elvdal kommune					1:20
Øvre Båsrøstvei Prinsipptegning Kummer					
Norconsult		Oppdragsnummer	Tegningsnummer	Revisjon	
		52603483	GH303	F01	