
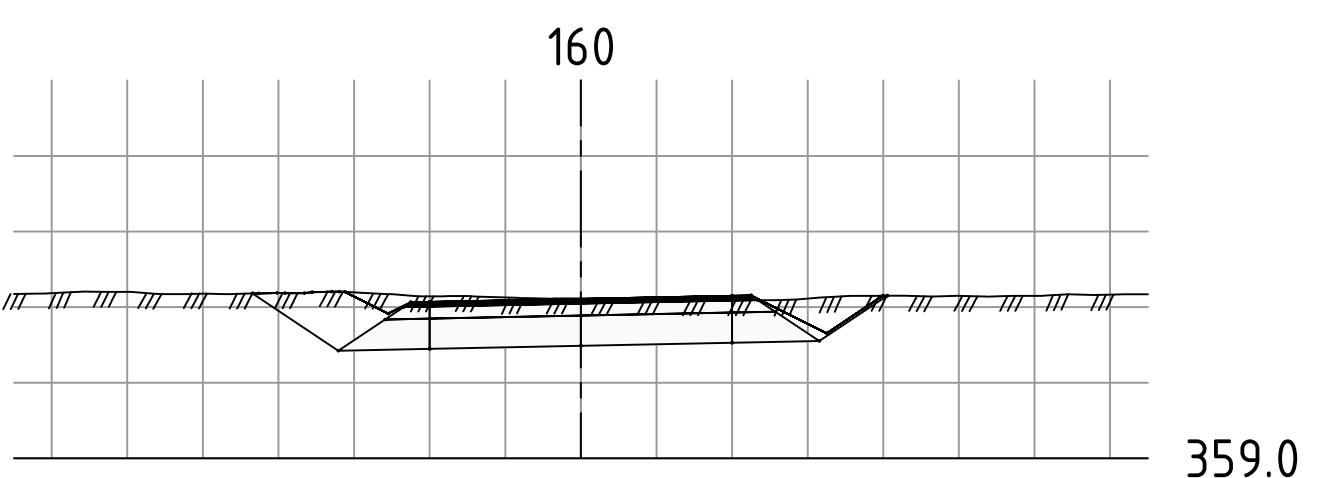
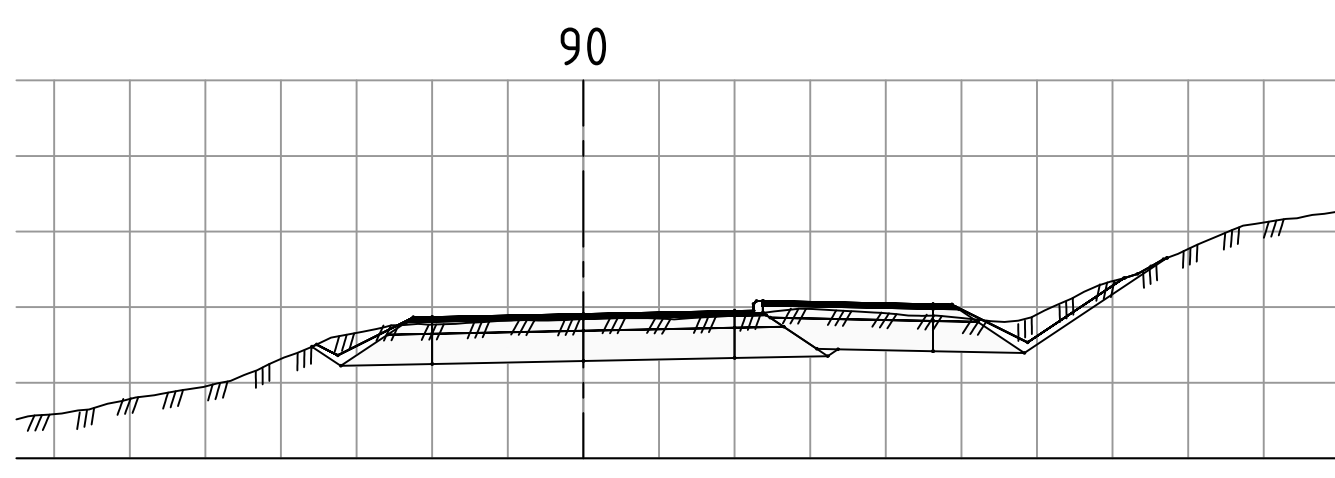
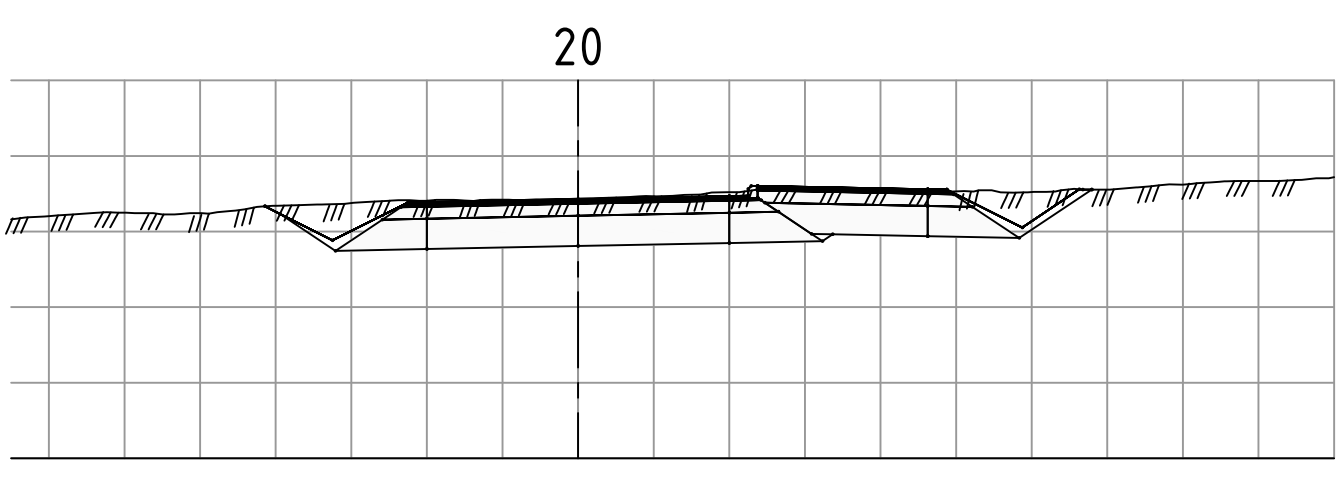
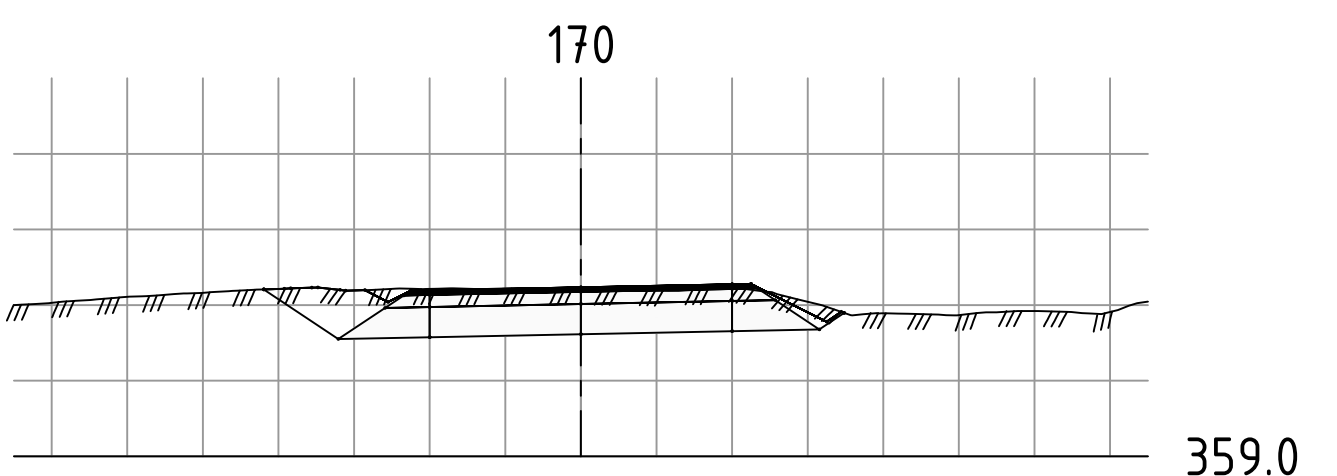
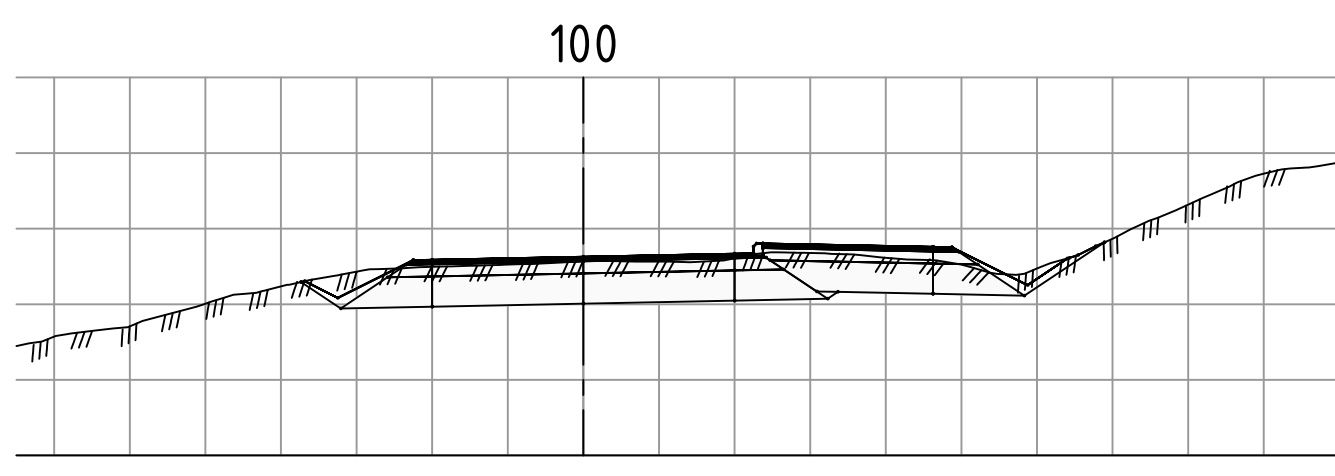
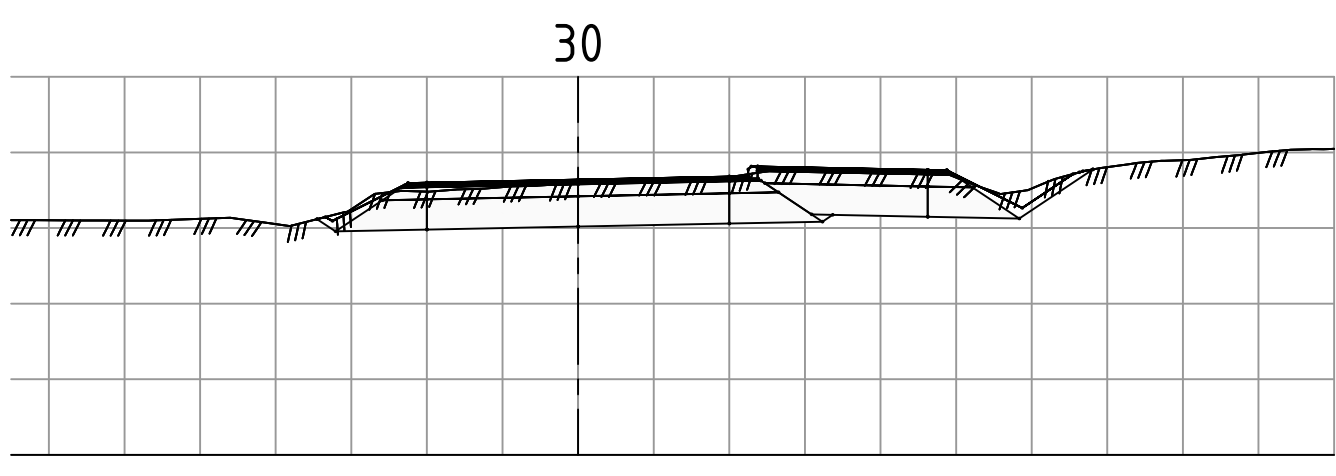
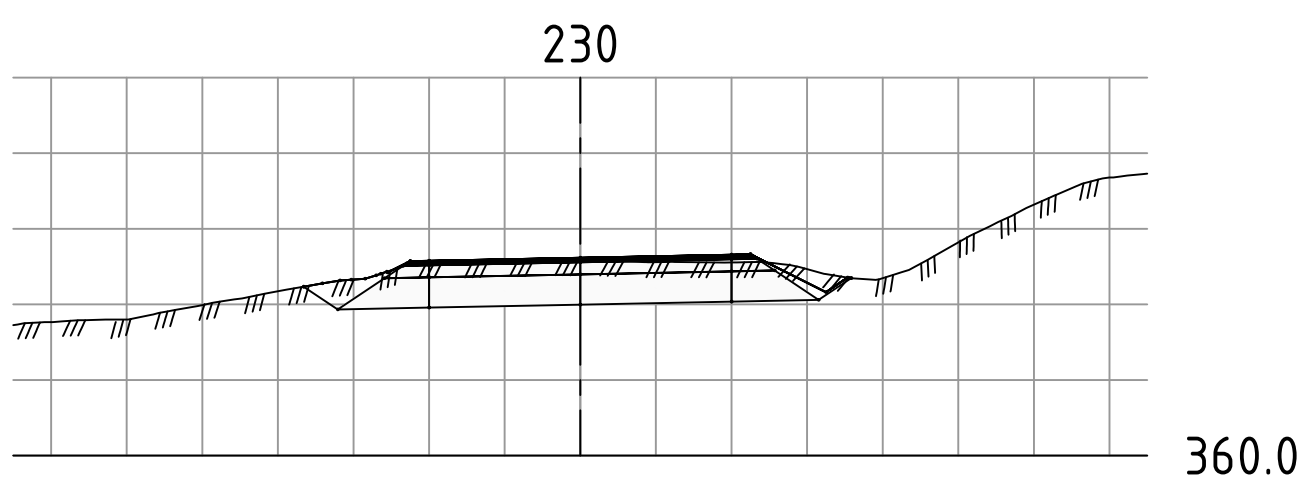
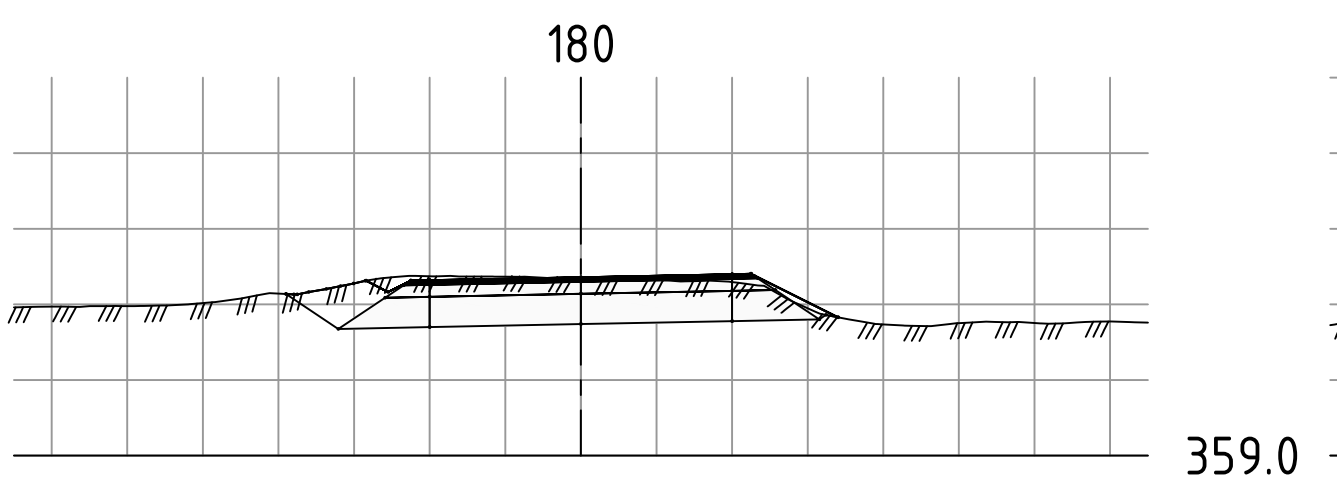
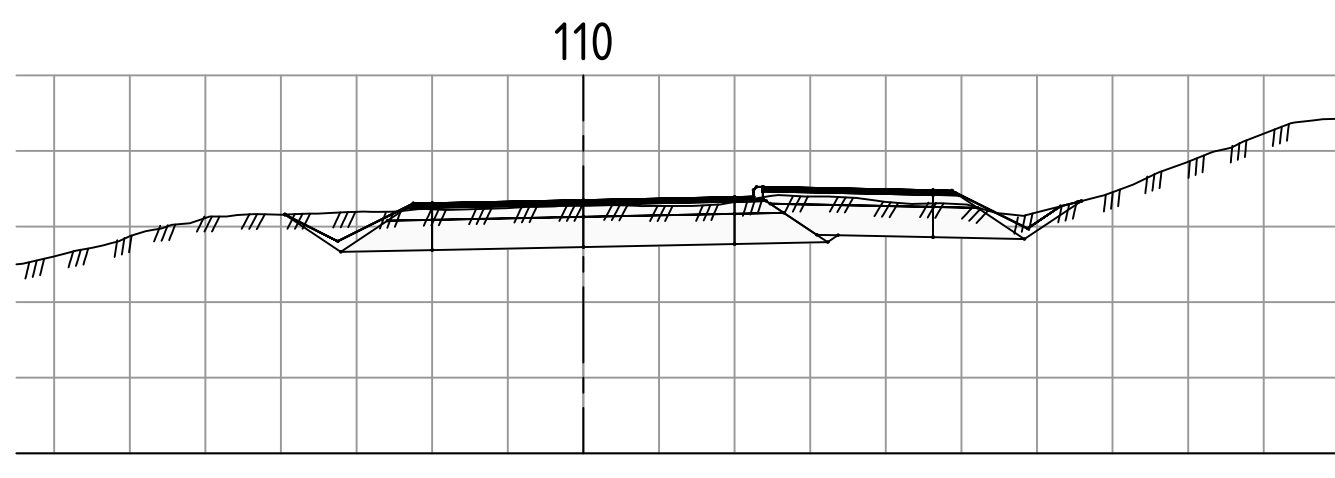
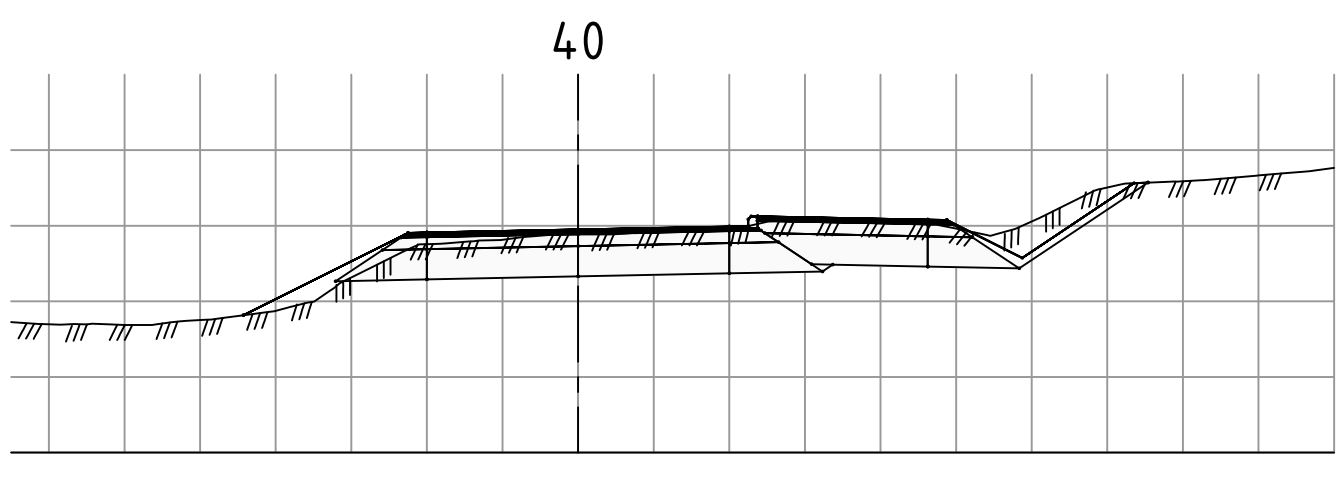
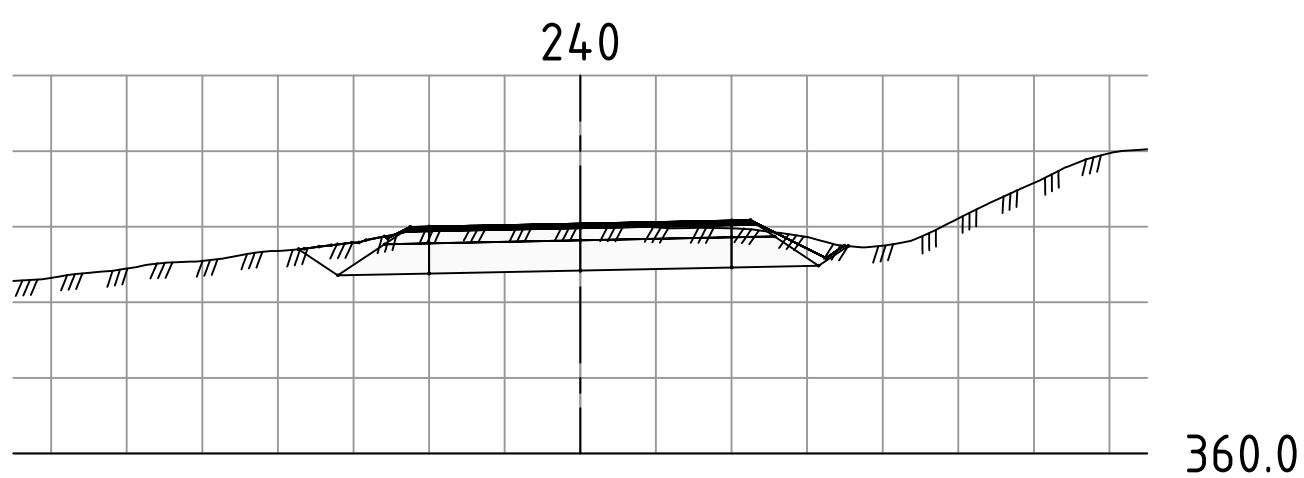
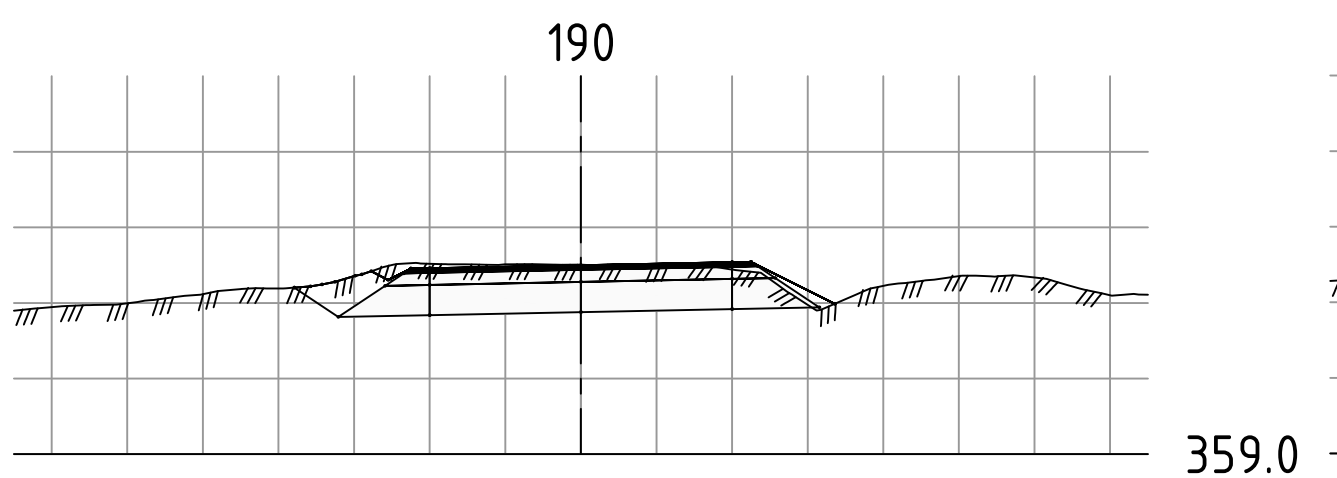
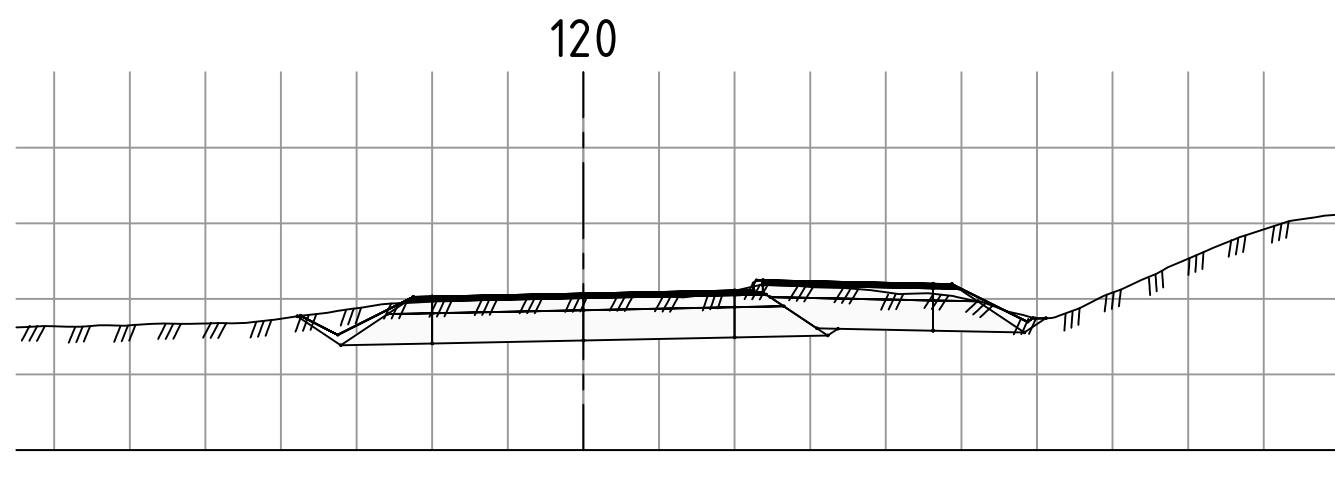
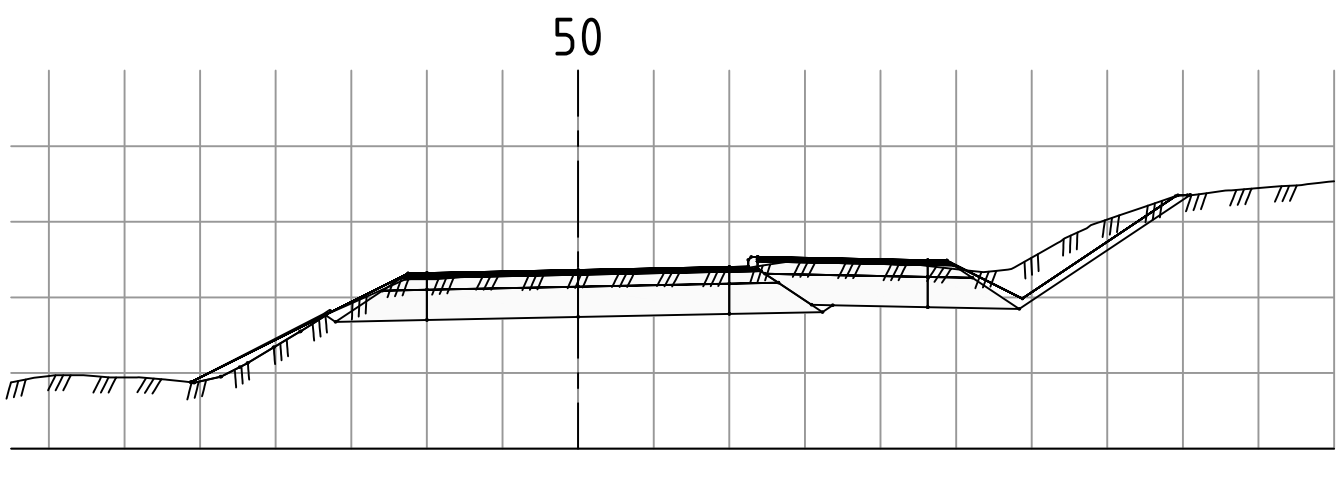
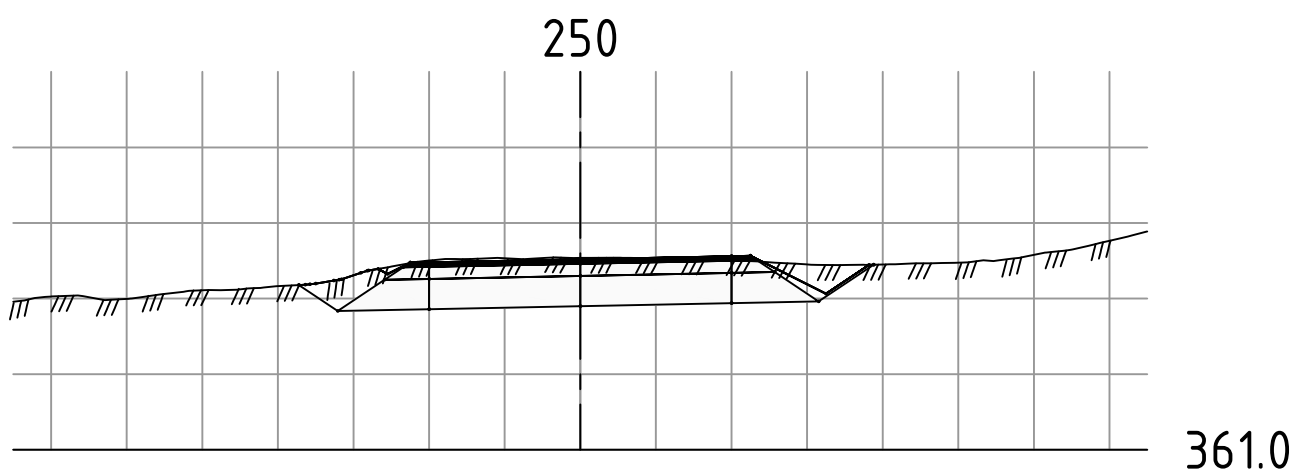
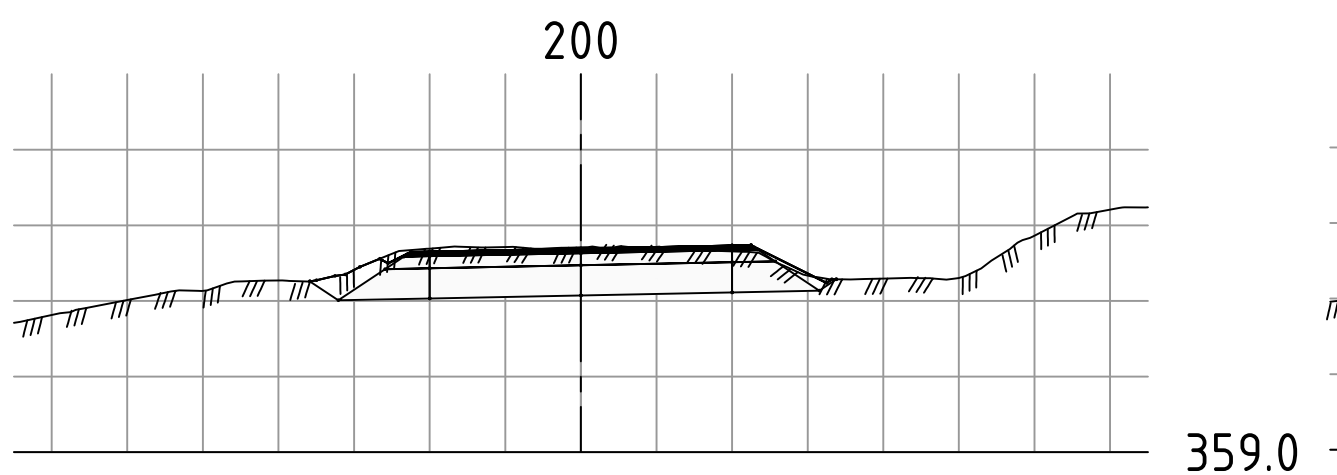
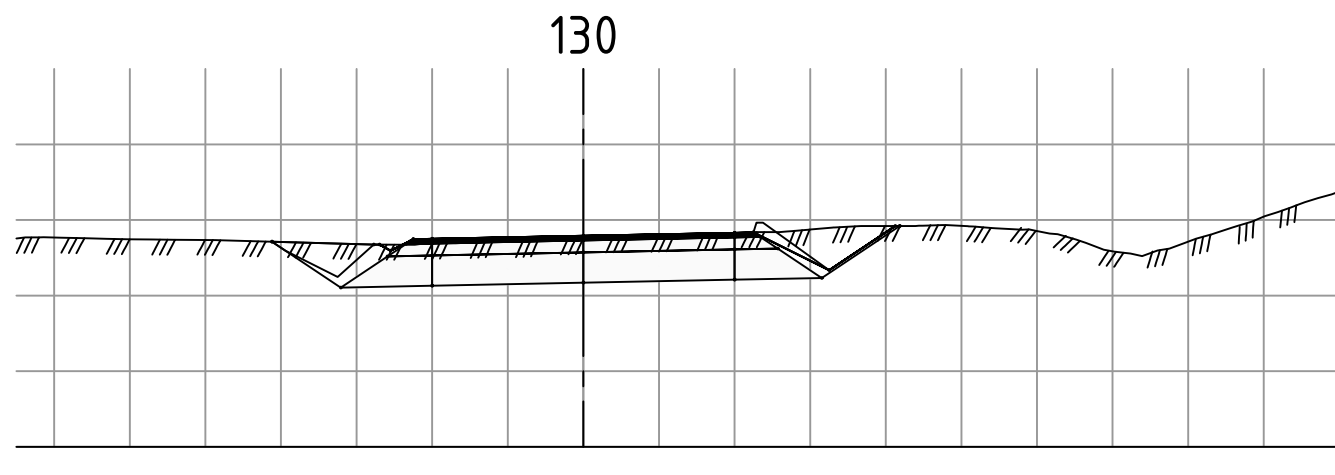
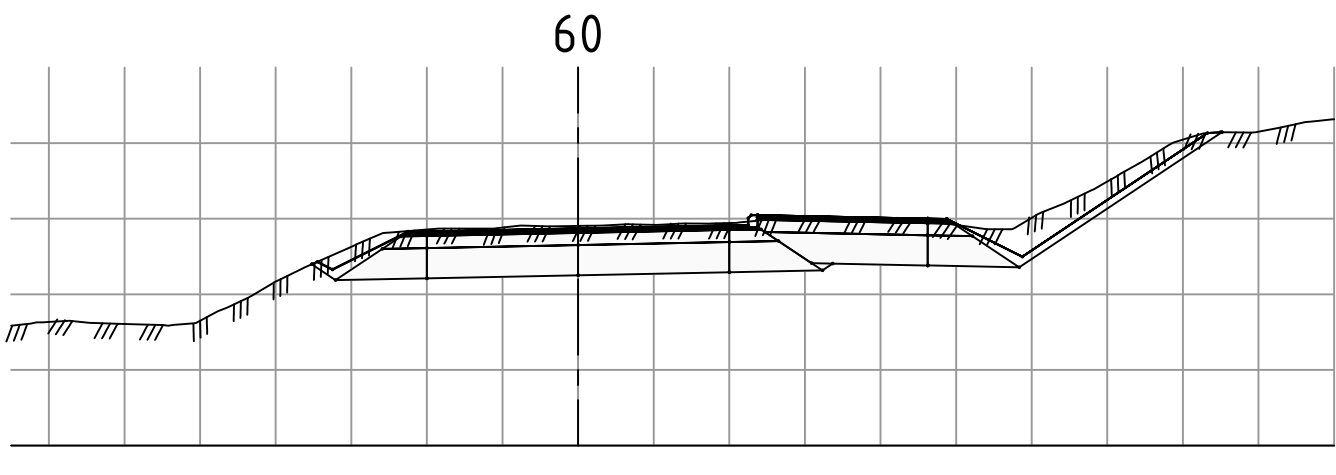
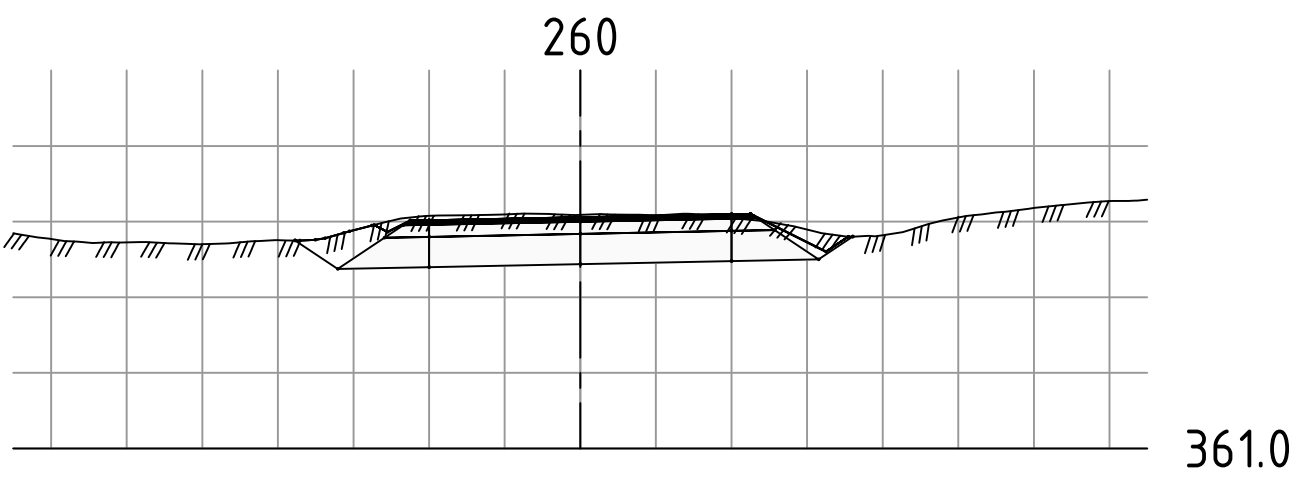
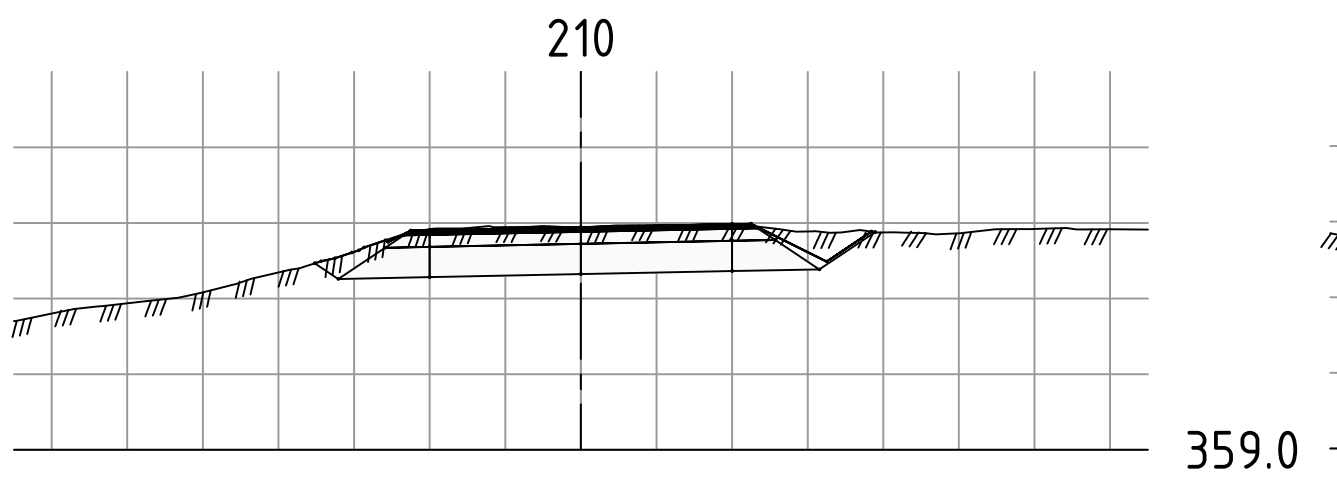
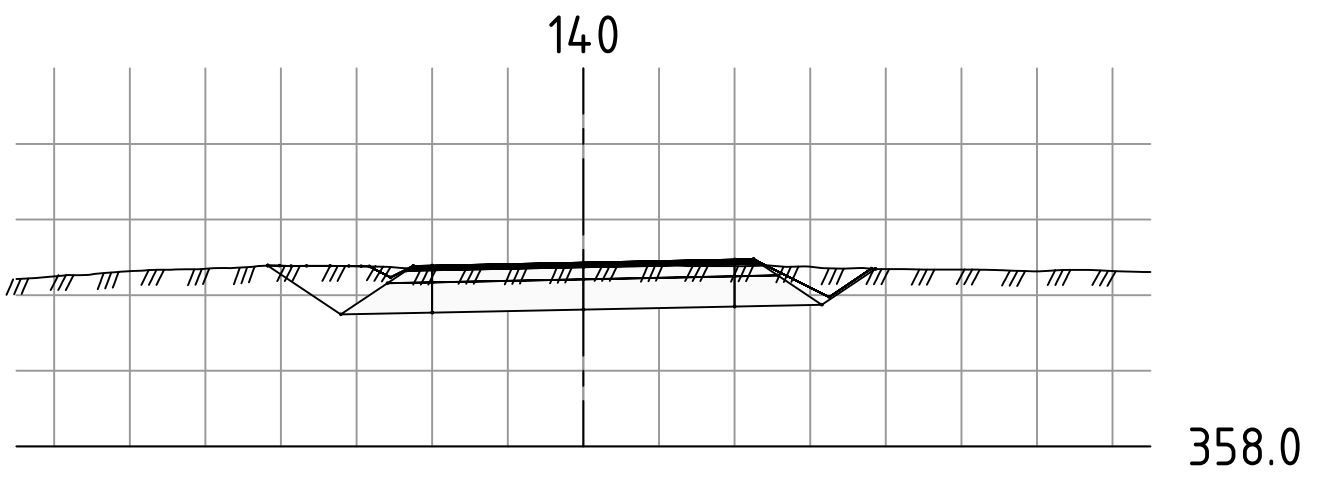
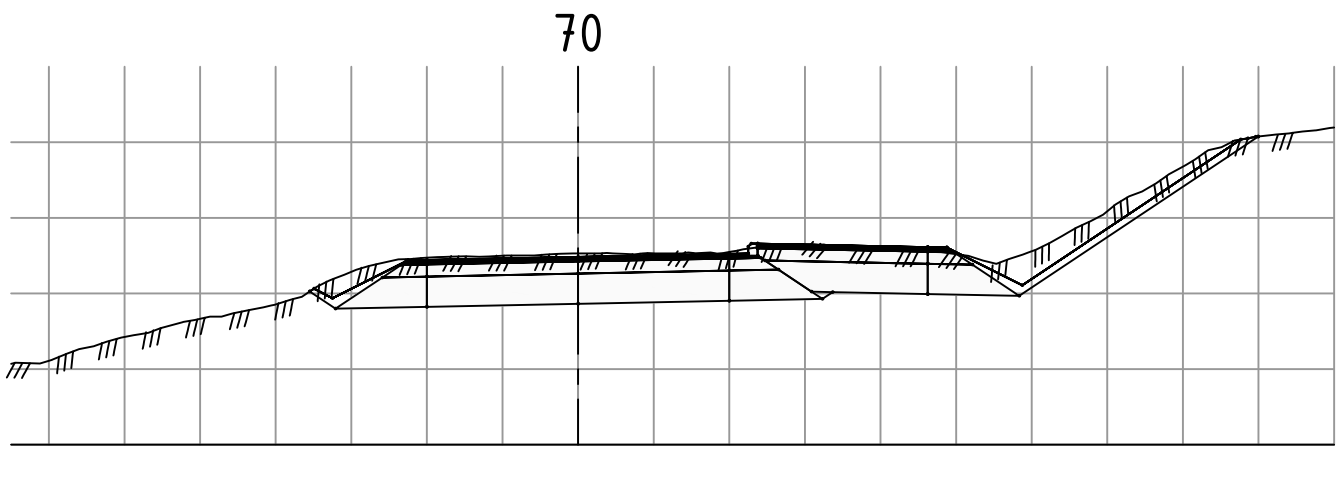
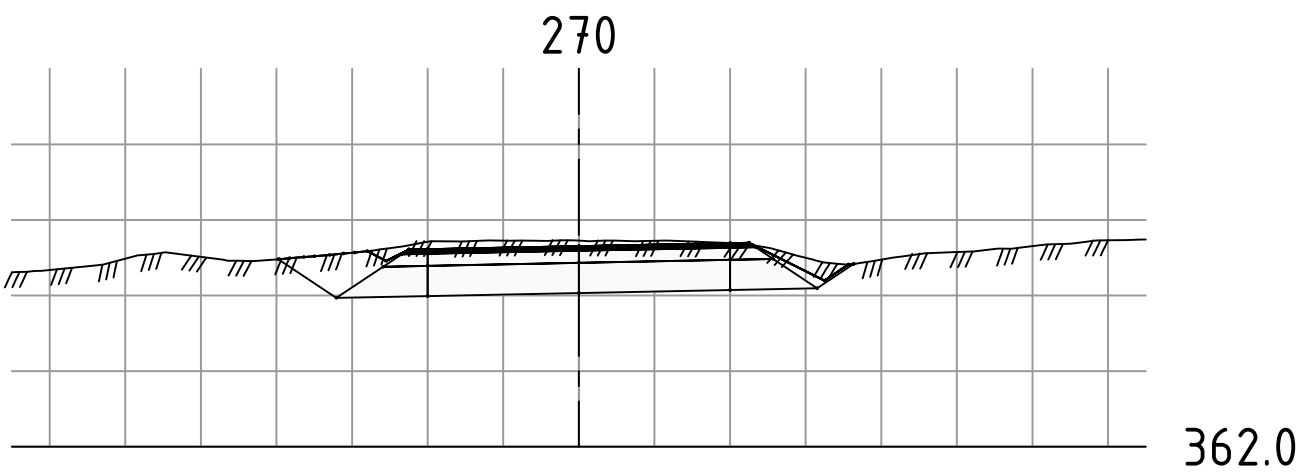
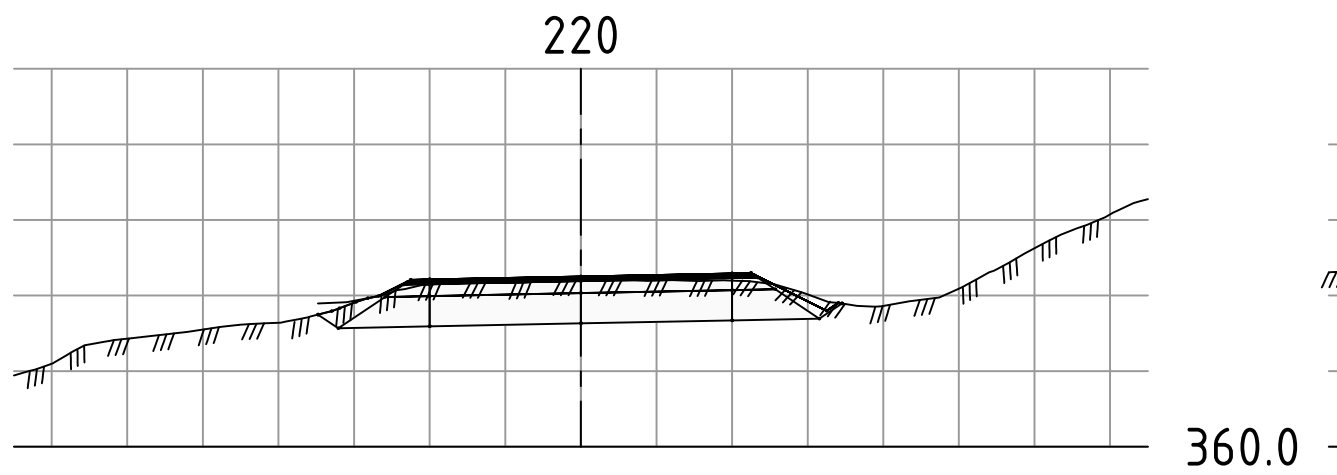
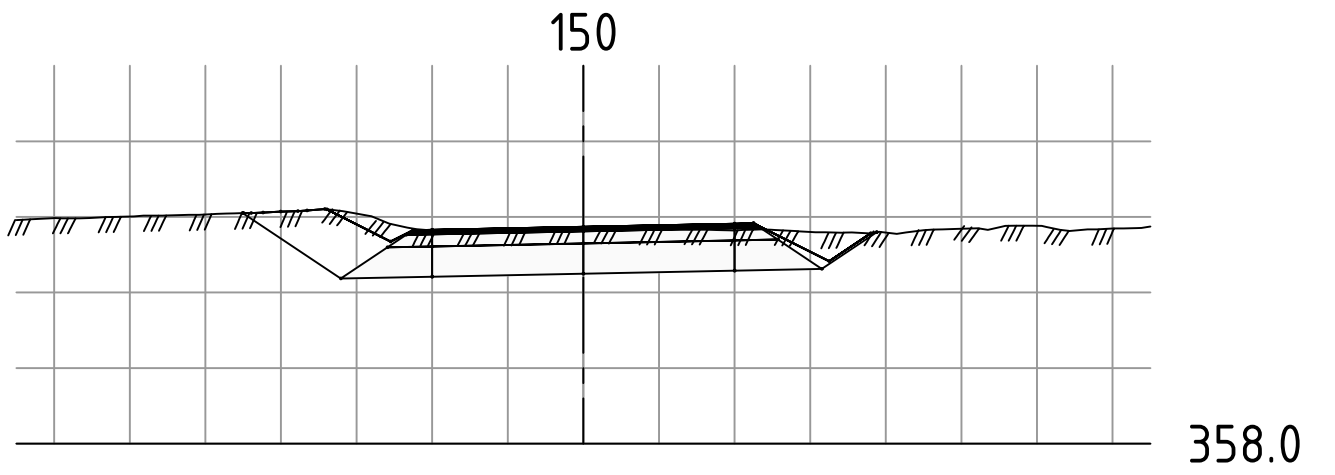


"X:\nor\oppdrag\Os\62603483\BIM\Veg_gate\fm_veg.dwg - BoTro - Utskriftsdate: 2026-05-20 06:57:25 - LAYOUT = U001 - XREF = fm_Øvre Båsrøstvei_VAO_fm_dek_fm_innm koblingskap_fm_kabel_Elvia_fm_kabel_Eidsiva_fm_kabel_Telenor_fm_ekstetVA_fm_flo_fm_eto"

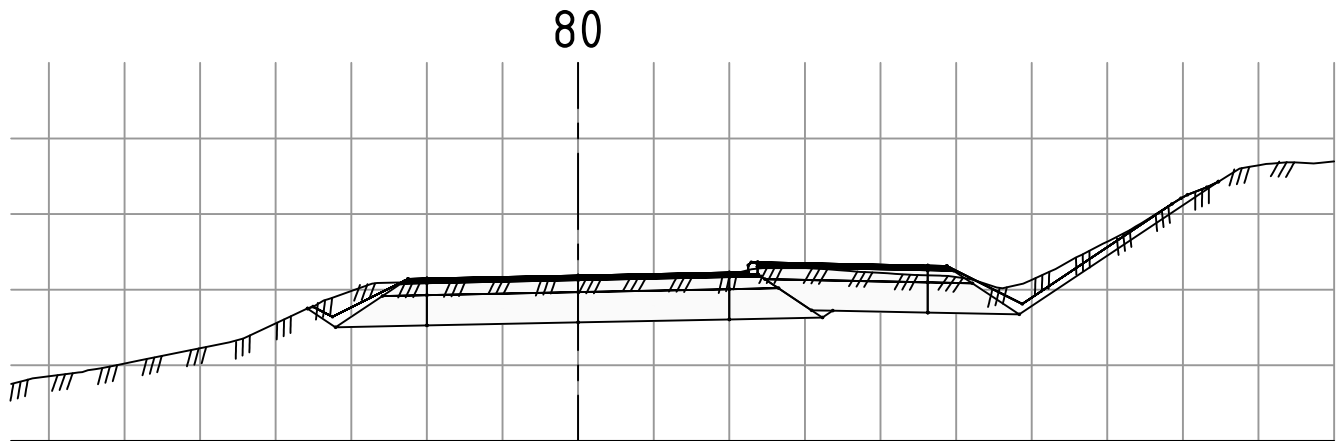

F01	2026-05-21	For anskaffelse	BoTro	TrALa	BoTro
Rev.	Dato	Beskrivelse	Utarbeidet	Fagkontroll	Godkjent
Dette dokumentet er utarbeidet av Norconsult som del av det oppdraget som fremgår nedenfor. Opphavsretten tilhører Norconsult. Dokumentet må bare benyttes til det formål som oppdragsavtalen beskriver, og må ikke kopieres eller gjøres tilgjengelig på annen måte eller i større utstrekning enn formålet tilsier.					Målestokk (gjelder A1)
Stor-Elvdal kommune					1:100
Øvre Båsrøstvei Sanering VAO Veg Tverrprofiler 20 - 270					
Norconsult		Oppdragsnummer	Tegningsnummer	Revisjon	
		52603483	U001	F01	