
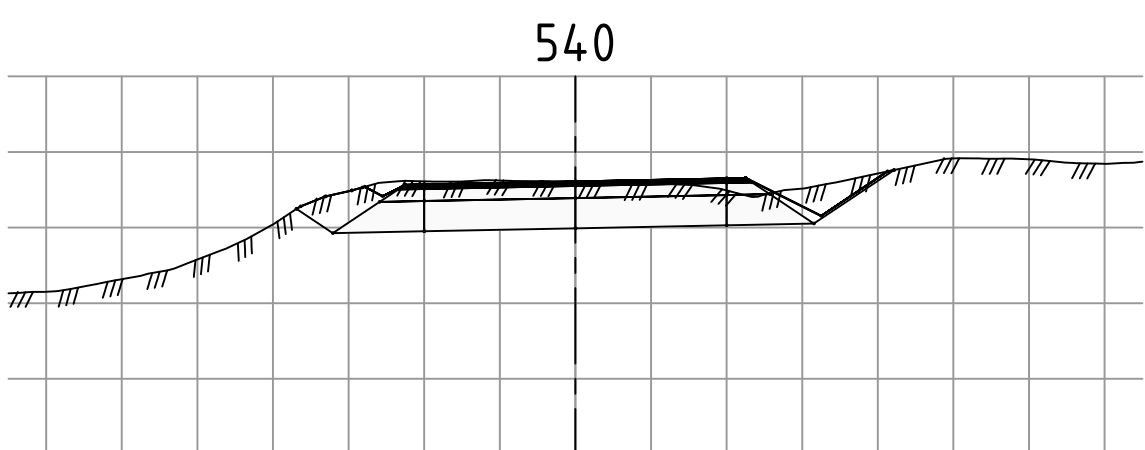
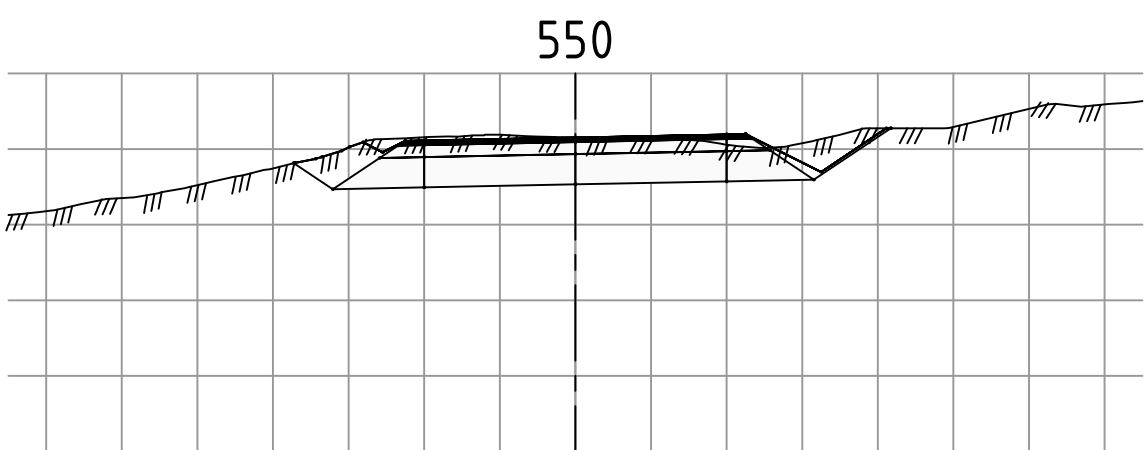
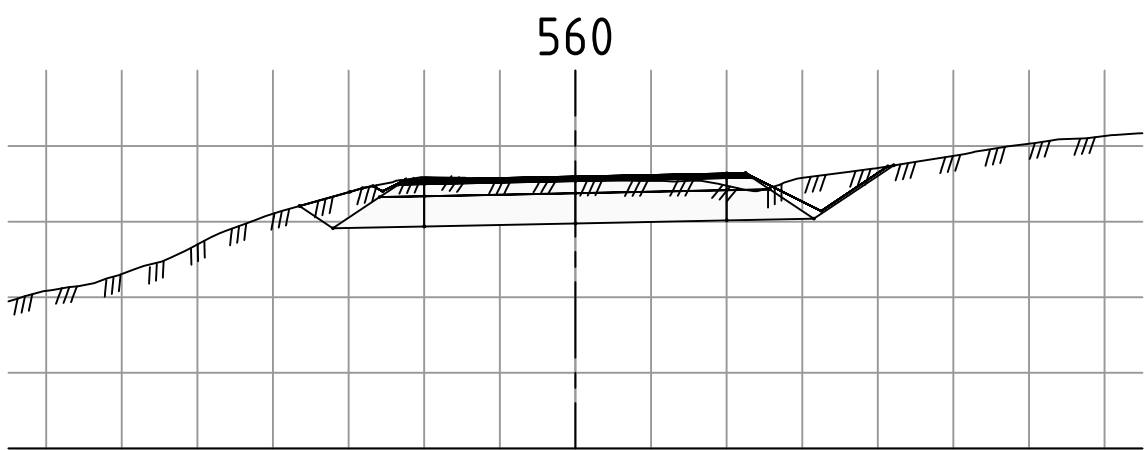
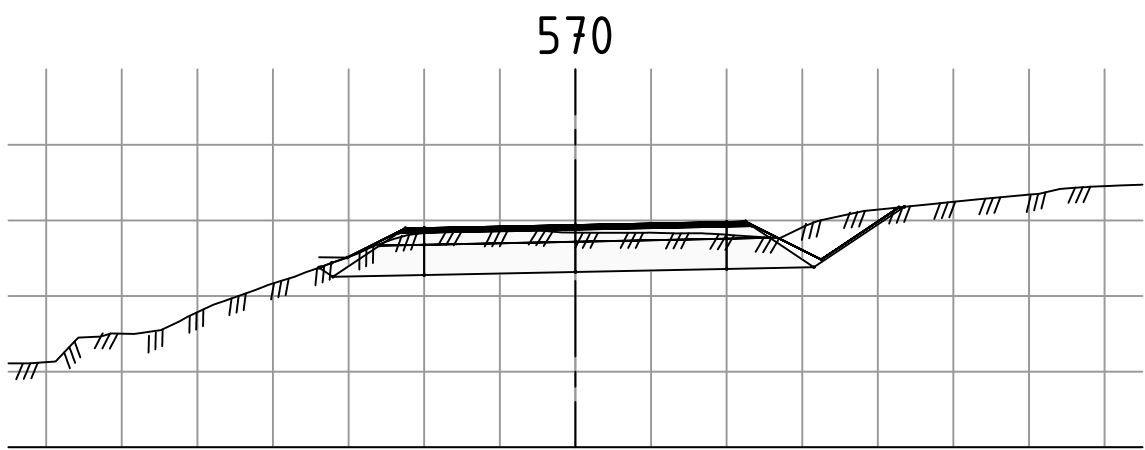


"X:\nor\oppdrag\Os\526\03\52603483\BIM\Veg_gate\l\fm_veg.dwg - BoTro - Utskriftsdate: 2026-05-20, 07:02:57 - LAYOUT = U003 - XREF = fm_Øvre Båsrøstvei_VAO, gm_dek, gm_innm_koblingskap, gm_kabel_Eivla, gm_kabel_Eidsiva, gm_kabel_Telenor, fm_avkjørster, gm_ekstIVA, gm_flo, gm_orto"

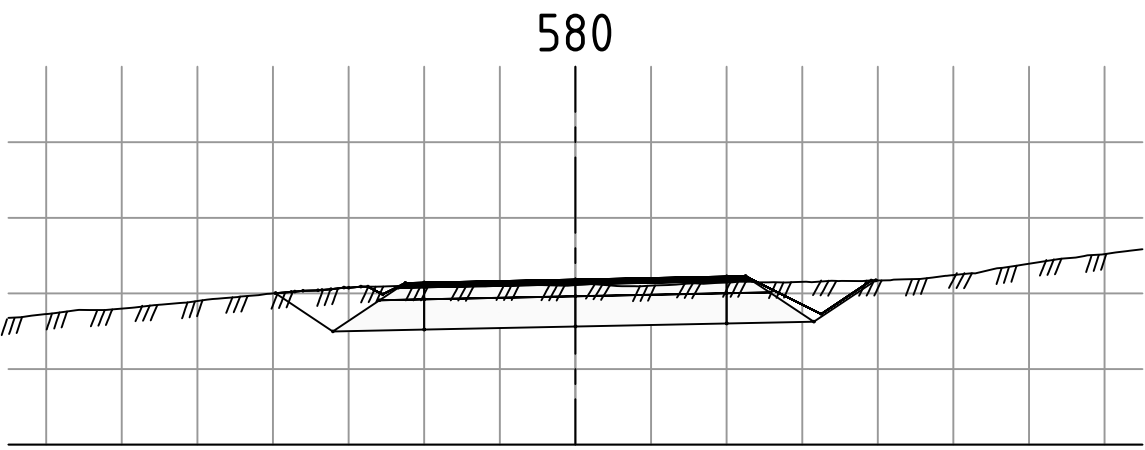

F01	2026-05-21	For anskaffelse	BoTro	TrAla	BoTro
Rev.	Dato	Beskrivelse	Utarbeidet	Fagkontroll	Godkjert
Dette dokumentet er utarbeidet av Norconsult som del av det oppdraget som fremgår nedenfor. Opphavsretten tilhører Norconsult. Dokumentet må bare benyttes til det formål som oppdragsavtalen beskriver, og må ikke kopieres eller gjøres tilgjengelig på annen måte eller i større utstrekning enn formålet tilsier.					
Stor-Elvdal kommune				Målestokk (gjelder A1) 1:100	
Øvre Båsrøstvei Sanering VAO Veg Tverrprofiler 540 - 580					
Norconsult 		Oppdragsnummer 52603483	Tegningsnummer U003		Revisjon F01