

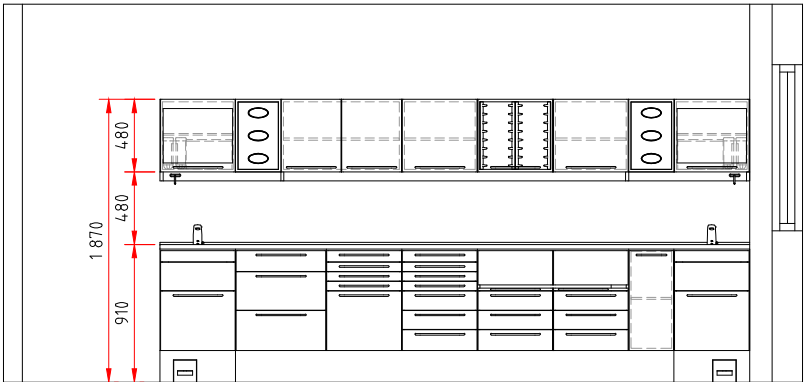


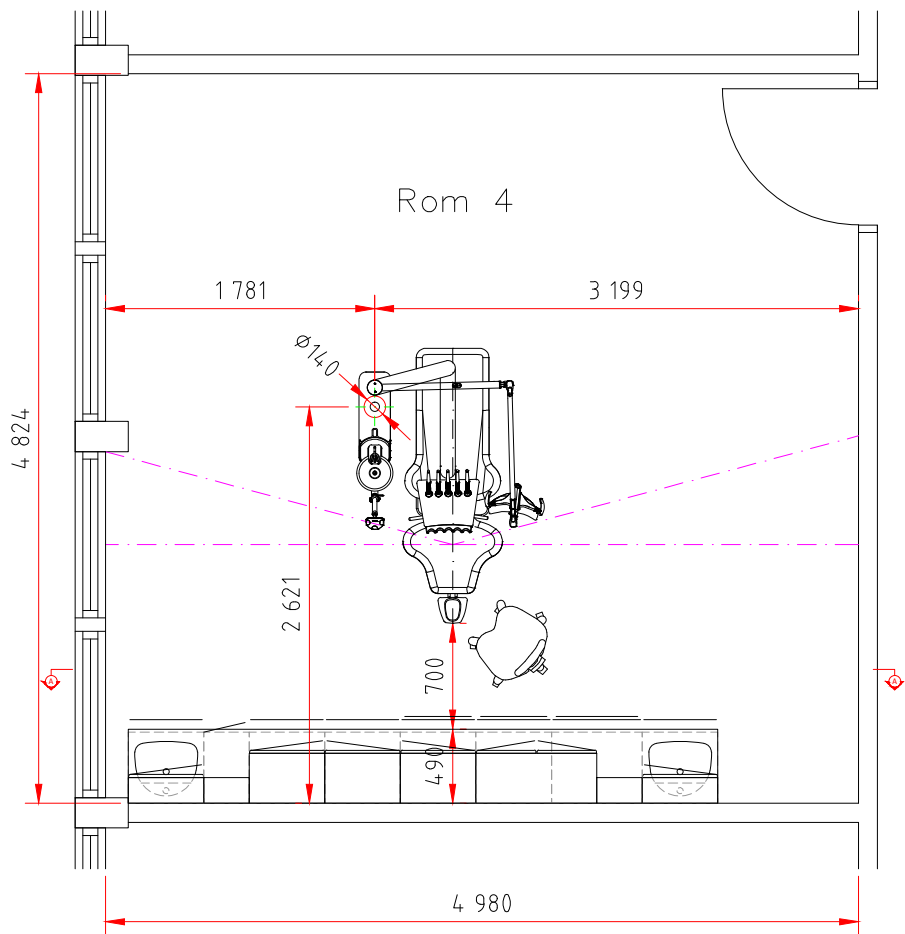

Oppriss A-A

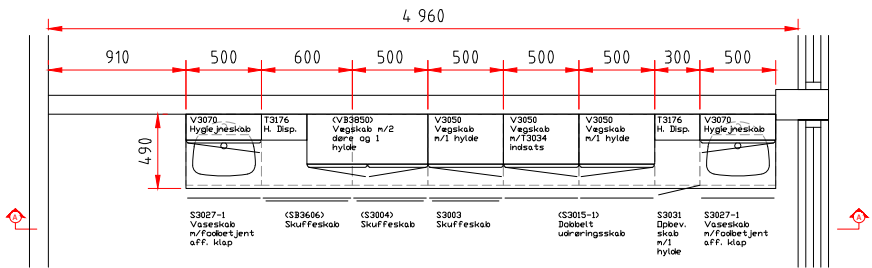

Dato: 14.02.25	Tegnet: RM	Godkjent: RM	Målestokk: 1:50	DENTAL SØR AS Saltverket 6, 4515 Mandal tlf. 38 27 88 88 www.dentalsor.no e-mail: rasim@dentalsor.no
Sør-Tromsøya Tannklinikk Strandvegen 13 9007 Tromsø				
Kunde nr.:				
		Format: A3	Tegnings nr.: beh-rom 4.dwg	Rev: -