


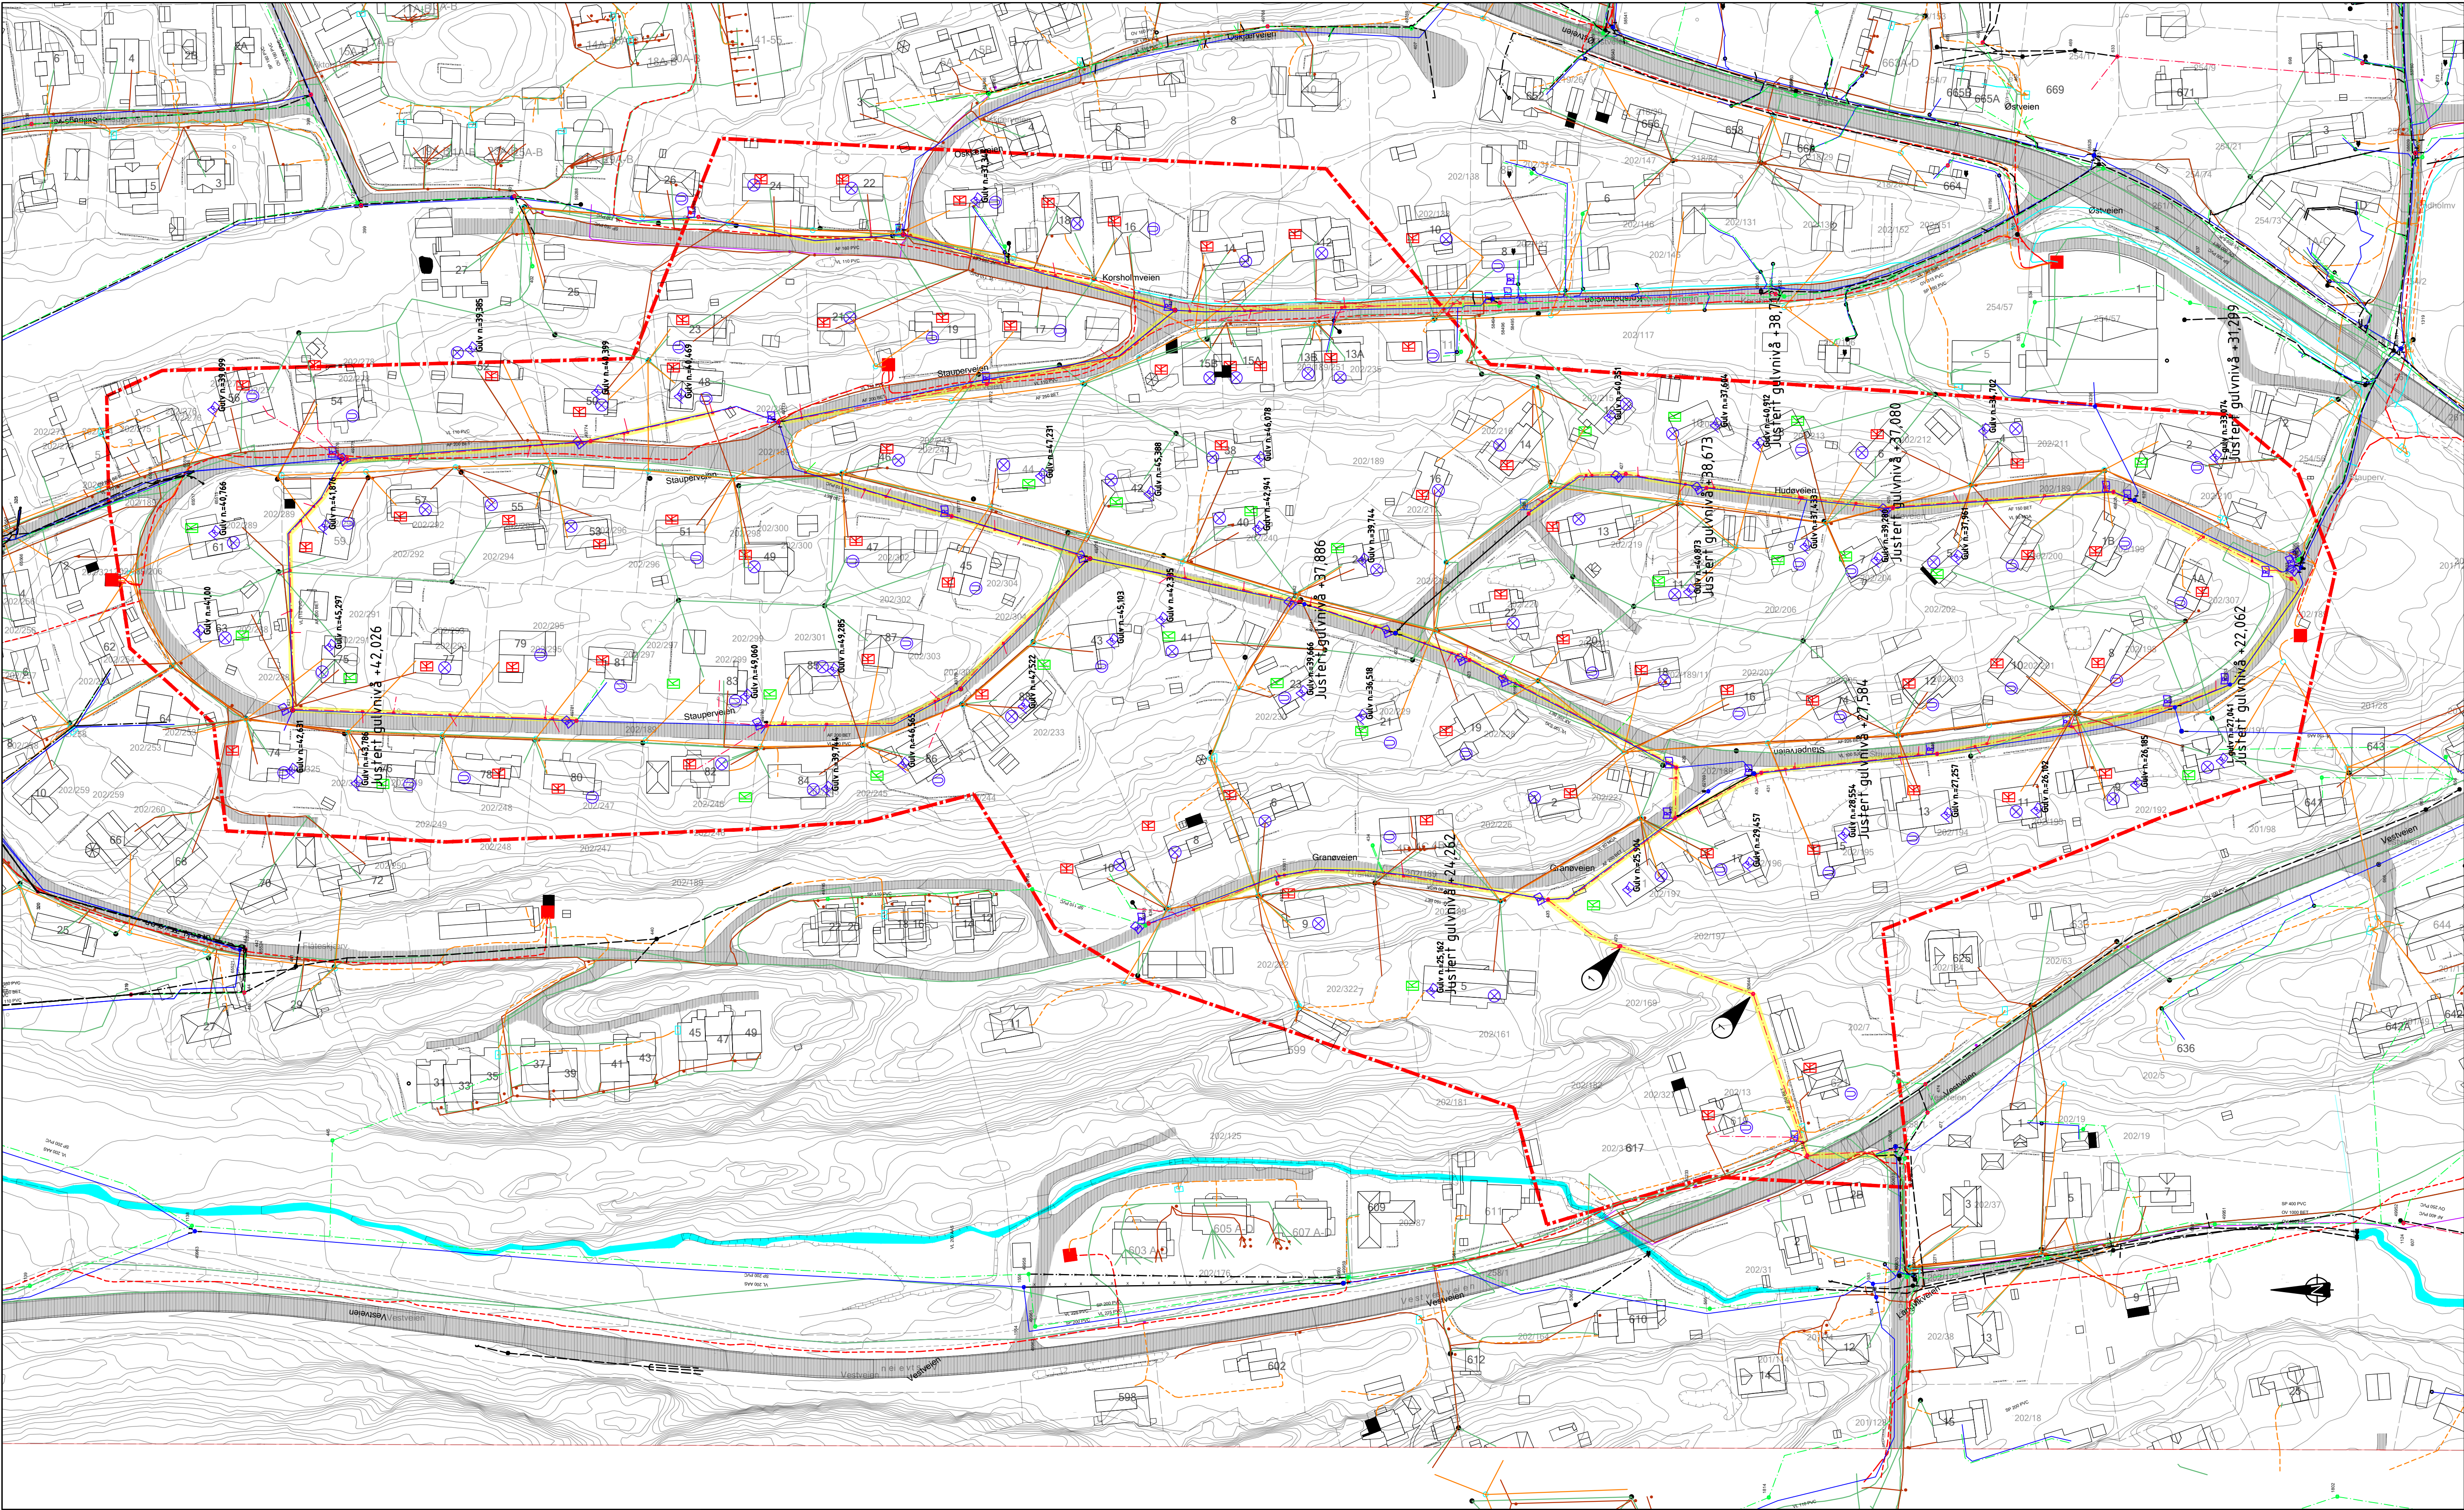

MERKNADER

1 Kum ikke funnet / Oppfylte masser

TEGNFORKLARING

Eksisterende vannledning
Eksisterende avløp felles
Eksisterende spillvann
Eksisterende spillvann pumpel.
Eksisterende overvann
Eksisterende drenering
Eksisterende kum
Kum nivåert
Eksist. sluk u/SF
Eksist. sluk m/SF
Stoppekran innmål
Reg.kum/innm.kjellerhøyde
Innmål gulv nivå

Kumkort
Utgår
Utgått
Registrert kjeller/under terrengnivå
Registrert ikke kjeller/ikke under terreng
Takedløp ned i bakken
Takedløp ut på bakken
Utført rørispeksjon
Markering grenpunkt/stikk
Eiendomsgrænse

Høyspentkabel*
Lavspentkabel*
Telenor*
Telenor kabel TV*
Fiberkabel*
*Luftlinjer er heltrukne
(usikre Telenor-linjer)

SWECO

00	Anbudstegning	NORIGR	NOANIP	NOHLAI	29.05.2026
Rev	Endring	Utført	Kontr.	Godkjent	Dato
Oppdragsgiver				Prosjektleder	
Færder kommune				NOHLAI	
Prosjektnavn				Målestokk	
Tjøme sentrum etappe 3				1:1000	
Vann og avløp				Arkformat	
Eksisterende ledninger og kabler				A1	
Oversiktstegning				Koordinatsystem	
				UTM Zone 32N, NN2000	
				Prosjektnr	
				10237800	
				Prosjektleder	
				NOANIP	
				Tegningsstatus	
				Anbudstegning	
Fagdisiplin		Tegningsnummer		Status	Rev
W				B	00

