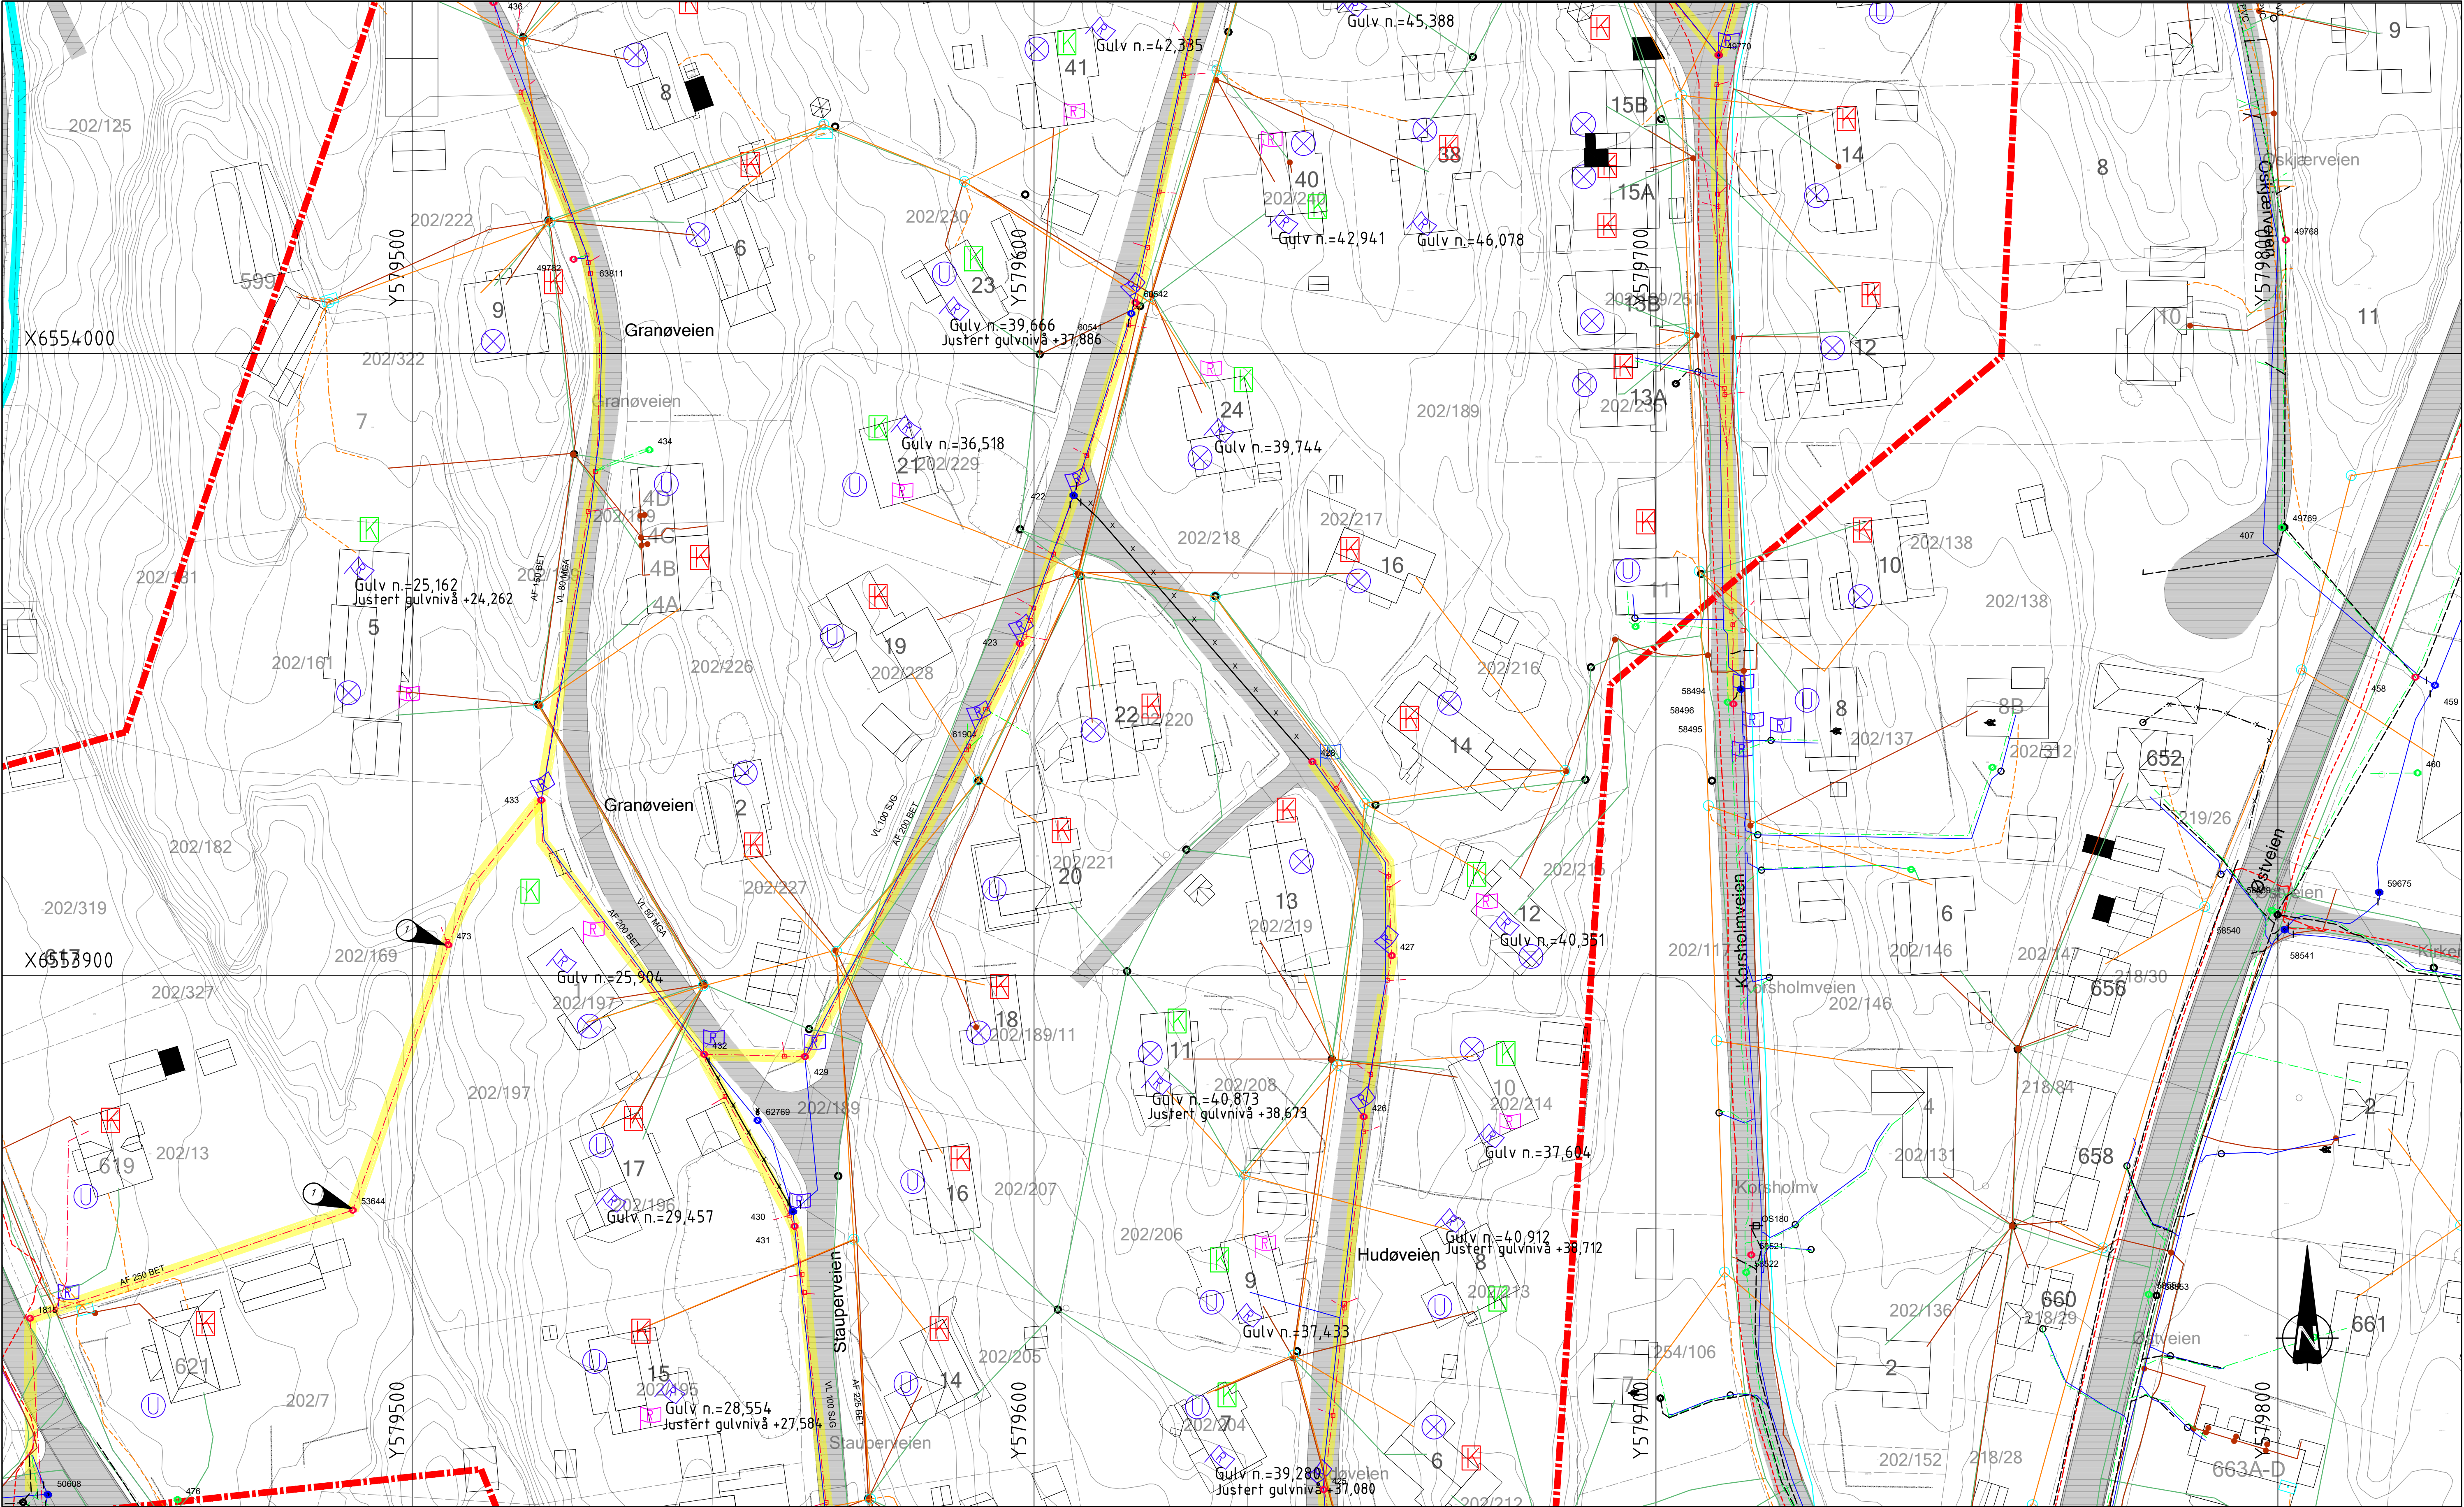




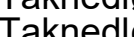
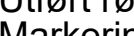
MERKNADER

 Kum ikke funnet / Oppfylte masser

TEGNFORKLARING

Eksisterende vannledning
Eksisterende avløp felles
Eksisterende spillvann
Eksisterende spillvann pumpel.
Eksisterende overvann
Eksisterende drensledning
Eksisterende kum
Kum nivåert
Eksist. sluk u/SF
Eksist. sluk m/SF
Stoppekran innmalt
Reg.kum/innm.kjellerhøyde
Innmalt gulv nivå

 Kumkort
 Utgått
 Registrert kjeller/under terrengnivå
 Registrert ikke kjeller/ikke under terreng
 Taknedløp ned i bakken
 Taknedløp ut på bakken
 Utført rørispeksjon
 Markering grenpunkt/stikk
 Eiendomsgrense

Høyspentkabel*
Lavspentkabel*
Telenor*
Telenor kabel TV*
Fiberkabel*
*Luftlinjer er heltrukne
(usikre Telenor-linjer)









00	Anbudstegning	NORIGR	NOANIP	NOHLAI	29.05.2026
Rev	Endring	Utført	Kontr.	Godkjent	Dato
Oppdragsgiver				Prosjektleder	
Færder kommune				NOHLAI	
Prosjektnavn				Målestokk	
Tjøme sentrum				1:500	
Vann og avløp				Arkformat	
Eksisterende ledninger og kabler				A1	
Plantegning, Kartblad 2				Koordinatsystem	
				UTM Zone 32N, NN2000	
				Prosjektnr	
				10237800	
				Prosjektleder	
				NOANIP	
				Tegningsstatus	
				Anbudstegning	
				Status	
				B	
				Rev	
				00	



Fagdisiplin W Tegningsnummer

H003