


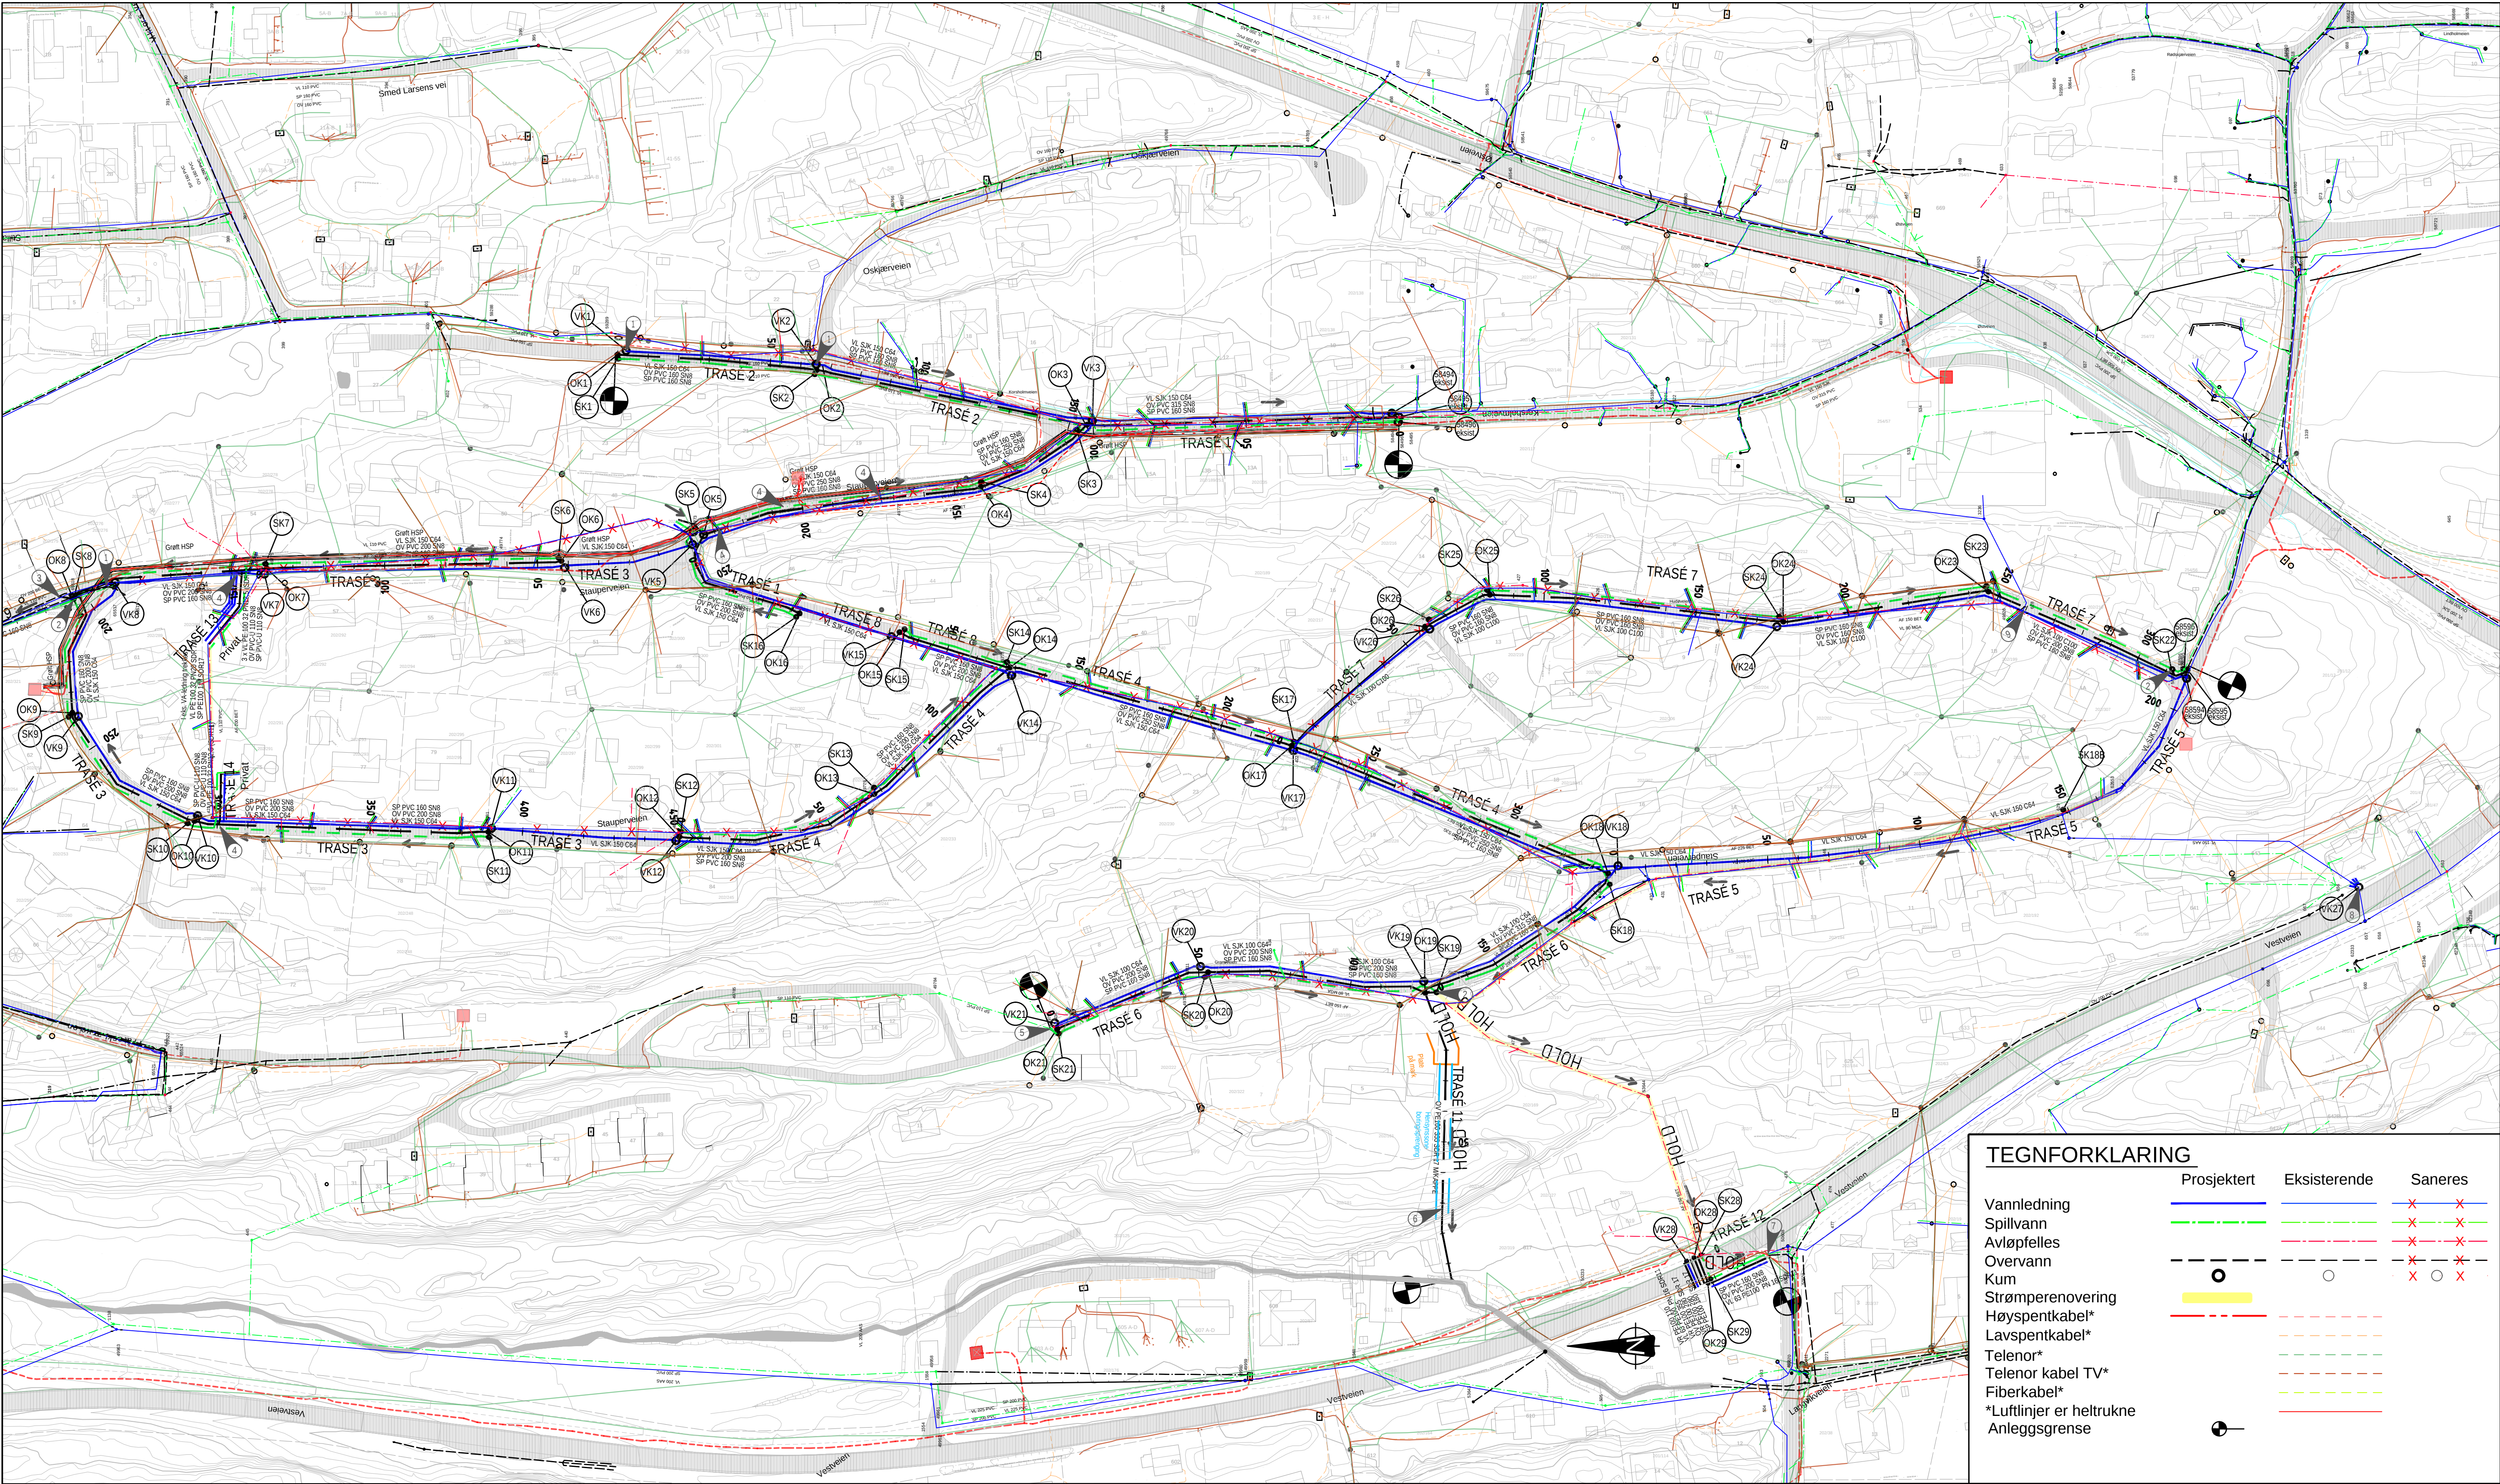

Anmerkninger:

- VA-ledninger er noe sideforskyvet for lesbarhetens skyld. Tegning angir ikke eksakt plassering.

Henvisninger:

- For detaljert plantegninger 1:500, se H102-H105
- For plan- og profiltegninger, se tegning H201-H214.
- For kumdetaljer, se tegning H301-H309.

Bestemmelser:

- Færder kommune sin VA-norm skal følges.

Merknader:

- 1 Tilkobles eksisterende vannledning VL110 PVC utenfor kum.
- 2 Det etableres midlertidig, hevet sideløp (nødoverløp). Overløpet skal ha dykker.
- 3 Tilkobles eksisterende overvannsledning OV200 BET. Tilkobling av private stikkledninger, VL32 PE.
- 4 Private stikkledninger må fremgraves for å vurdere om kommunale ledninger kan legges grunnere.

- 5 Ny spillvannsledning tilkobles eksisterende spillvannskum SK49783.
- 6 Eksakt plassering og gjennomførelse avklares i samråd med kommunen, evt. entreprenør.
- 7 Eksentrisk overgang som ligger i bunnen fra 400mm PP til 200 mm PVC for overvann og tilsvarende for spillvann 315 mm PVC til 160 mm PVC.
- 8 Eksisterende kum byttes ut, og utstyres med manifold for tilkoblig av eiendommmer.
- 9 Baioventil Ø110 til butikk

DOKUMENTSTATUS:

- X - Forel*pig
- A - Generell
- B - Anbudsfase
- C - Byggefase
- Z - Som bygget

00	Anbudstegning	NORIGR	NOVIST	NOHLAI	29.05.2026
Rev	Endring	Utført	Kontr.	Godkjent	Dato
Oppdragsgiver				Prosjektleder	
Færder kommune				NOHLAI	
Prosjektnavn				Målestokk	
Tjøme sentrum etappe 3				1:1000	
Vann og avløp				Arkformat	
Oversiktstegning				A1	
				Koordinatsystem	
				UTM 32N, NN2000	
				Prosjektnr	
				10237800	
				Prosjektleder	
				NOANIP	
				Tegningsstatus	
				Anbudstegning	
Fagdisiplin		Tegningsnummer		Status	Rev
W				B	00