


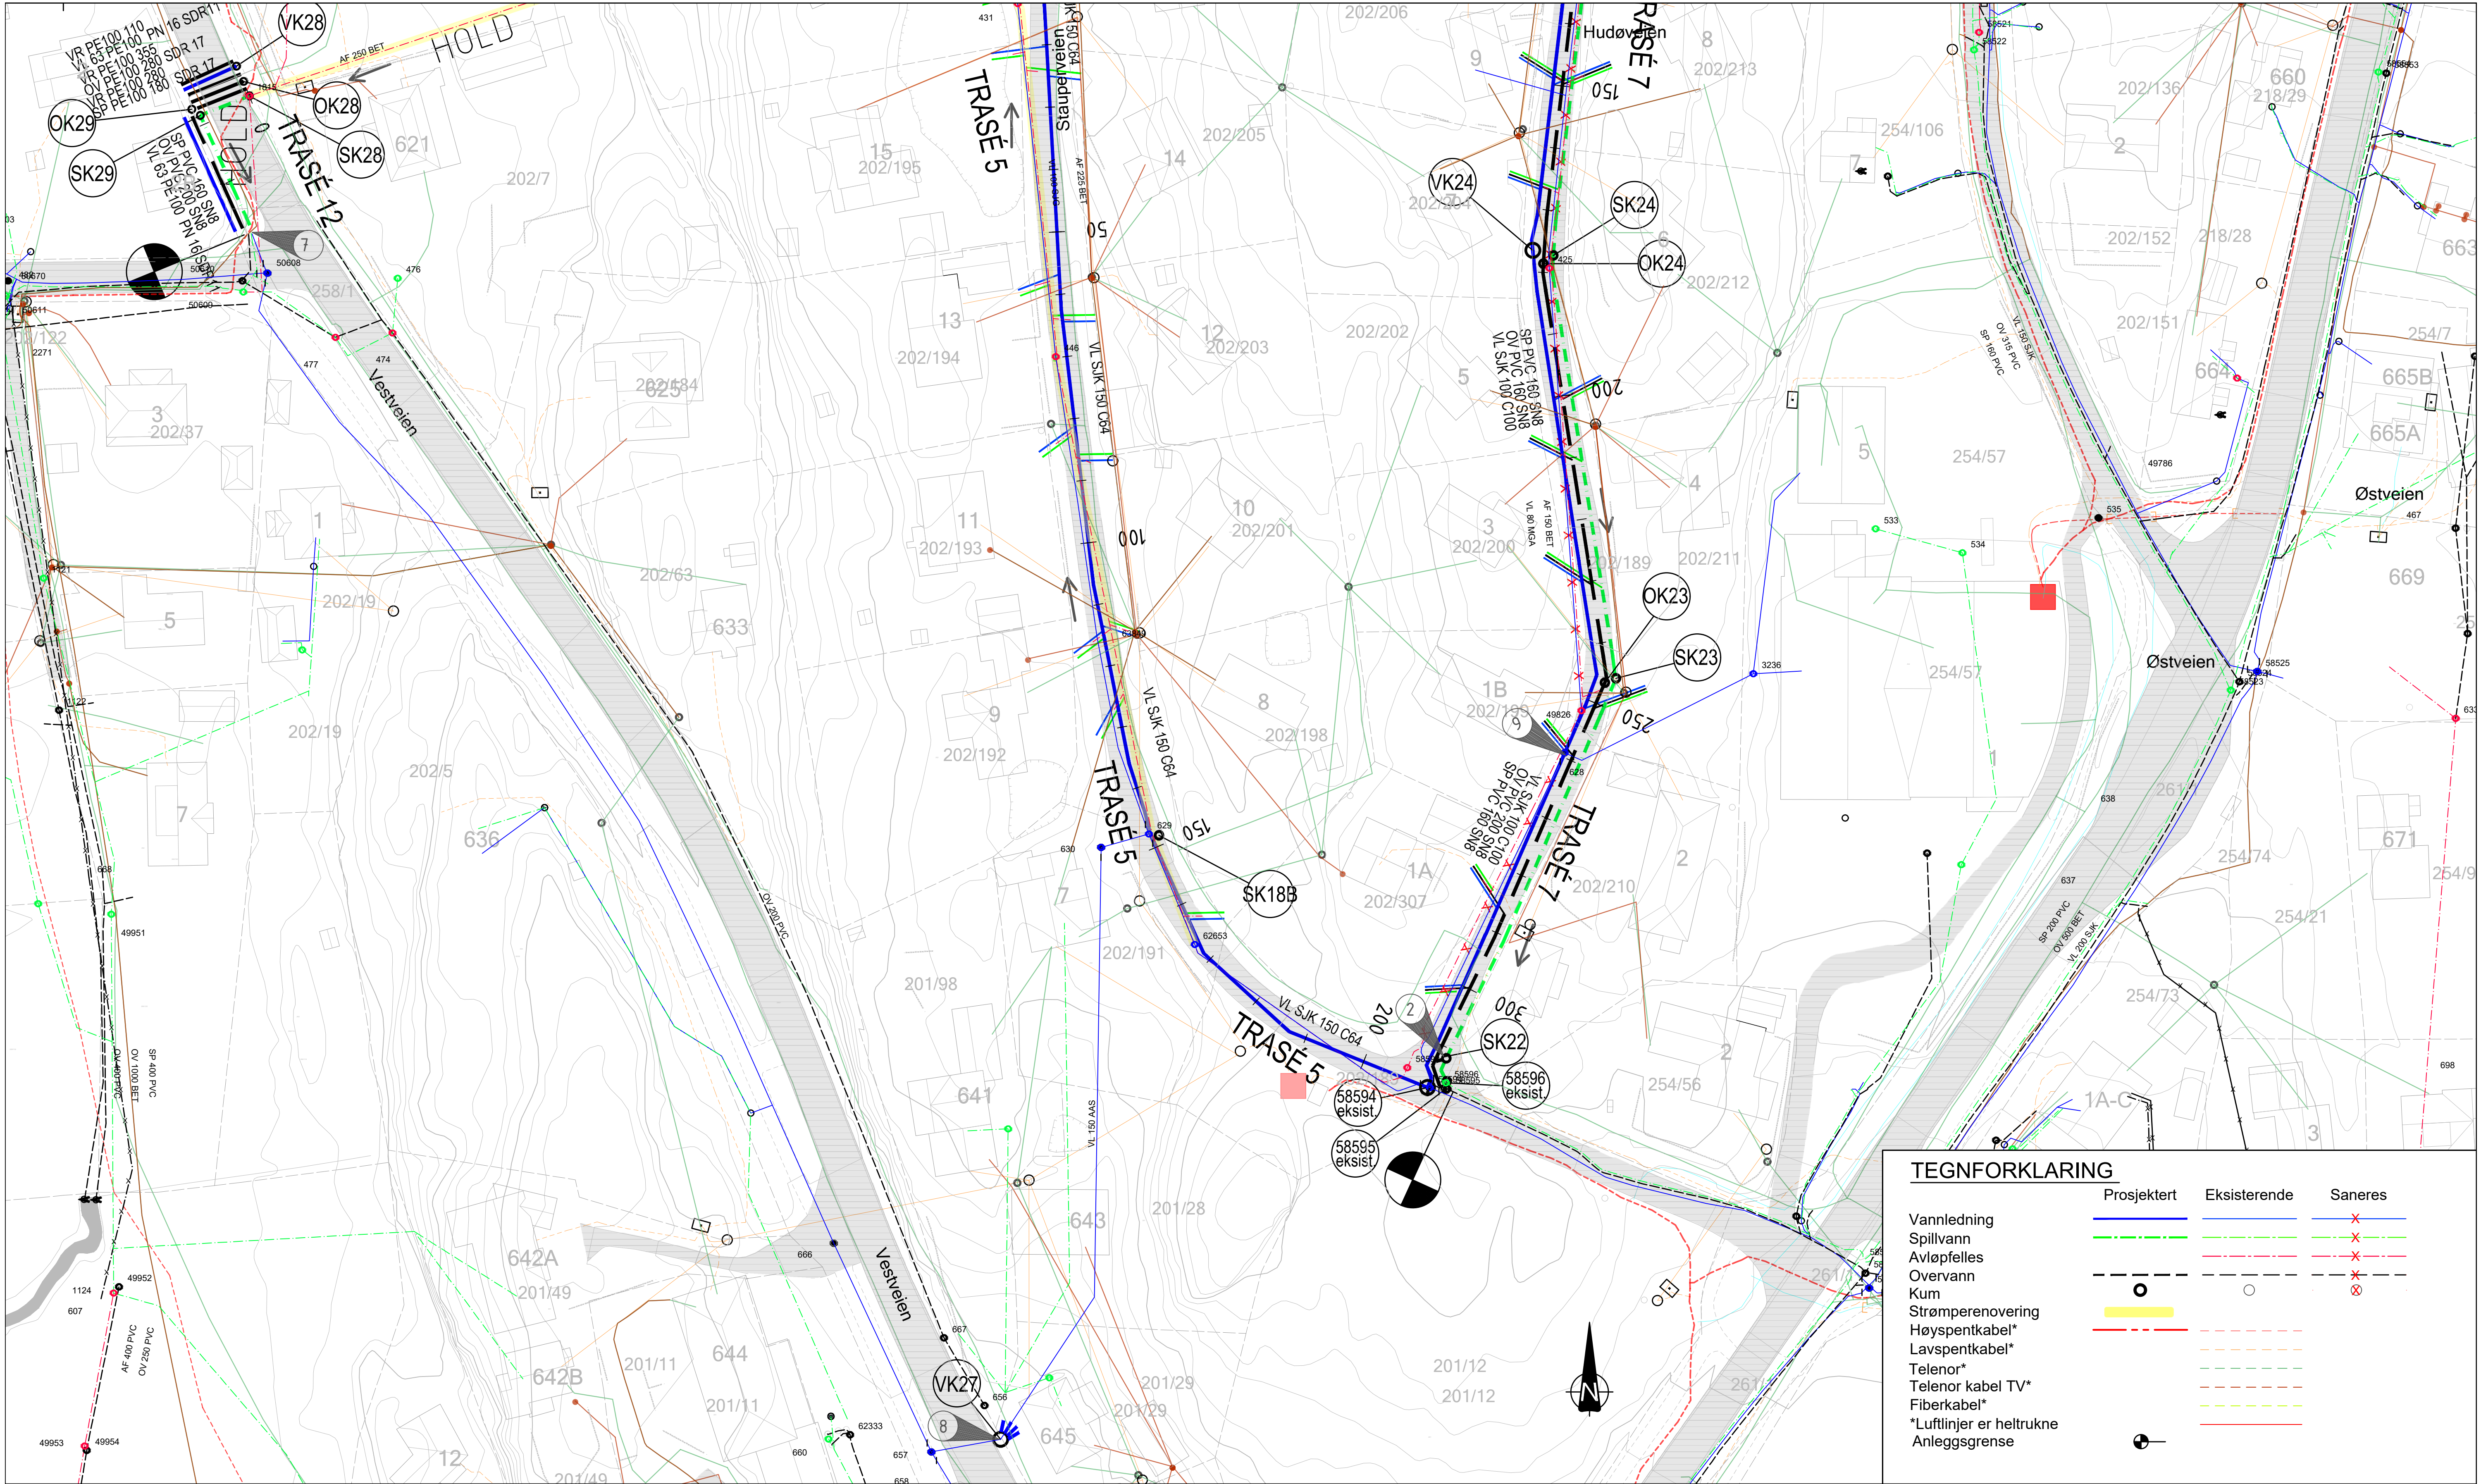

Anmerkninger:

- VA-ledninger er noe sideforskyvet for lesbarhetens skyld. Tegning angir ikke eksakt plassering.

Henvisninger:

- For oversiktstegning 1:1000, se H101.
- For plan- og profilttegning, se tegninger H207, H209, H210 og H212.
- For kumdetaljer, se tegninger H308 og H309.

Bestemmelser:

- Færder kommune sin VA-norm skal følges.

Merknader:

- 2 Det etableres midlertidig, hevet sideløp (nødoverløp) i SK22 til OV200 PVC. Overløp skal ha dykker.
- 7 Eksentrisk overgang som ligger i bunnen fra 400mm PP til 200 mm PVC for overvann og tilsvarende for spillvann 315 mm PVC til 160 mm PVC

- 8 Eksisterende kum byttes ut, og utstyres med manifold for tilkobling av eiendommer.

- 9 Baioventil Ø110 til butikk

TEGNFORKLARING			
	Prosjektert	Eksisterende	Saneres
Vannledning			
Spillvann			
Avløpfelles			
Overvann			
Kum			
Strømperenovering			
Høyspentkabel*			
Lavspentkabel*			
Telenor*			
Telenor kabel TV*			
Fiberkabel*			
*Luftlinjer er helt trukne			
Anleggsgrense			

DOKUMENTSTATUS:

- X - Forel*pig
- A - Generell
- B - Anbudsfase
- C - Byggefase
- Z - Som bygget

00	Anbudstegning	NORIGR	NOVIST	NOHLAI	29.05.2026
Rev	Endring	Utført	Kontr.	Godkjent	Dato
Oppdragsgiver				Prosjektleder	
Færder kommune				NOHLAI	
Prosjektnavn				Målestokk	
Tjømø sentrum				1:500	
Vann og avløp				Arkformat	
Detailert plantegning				A1	
Plantegning, Kartblad 1				Koordinatsystem	
				UTM 32N, NN2000	
				Prosjektnr	
				10237800	
				Prosjektleder	
				NOANIP	
				Tegningsstatus	
				Anbudstegning	
Fagdisiplin		Tegningsnummer		Status	Rev
W		H102		B	00