


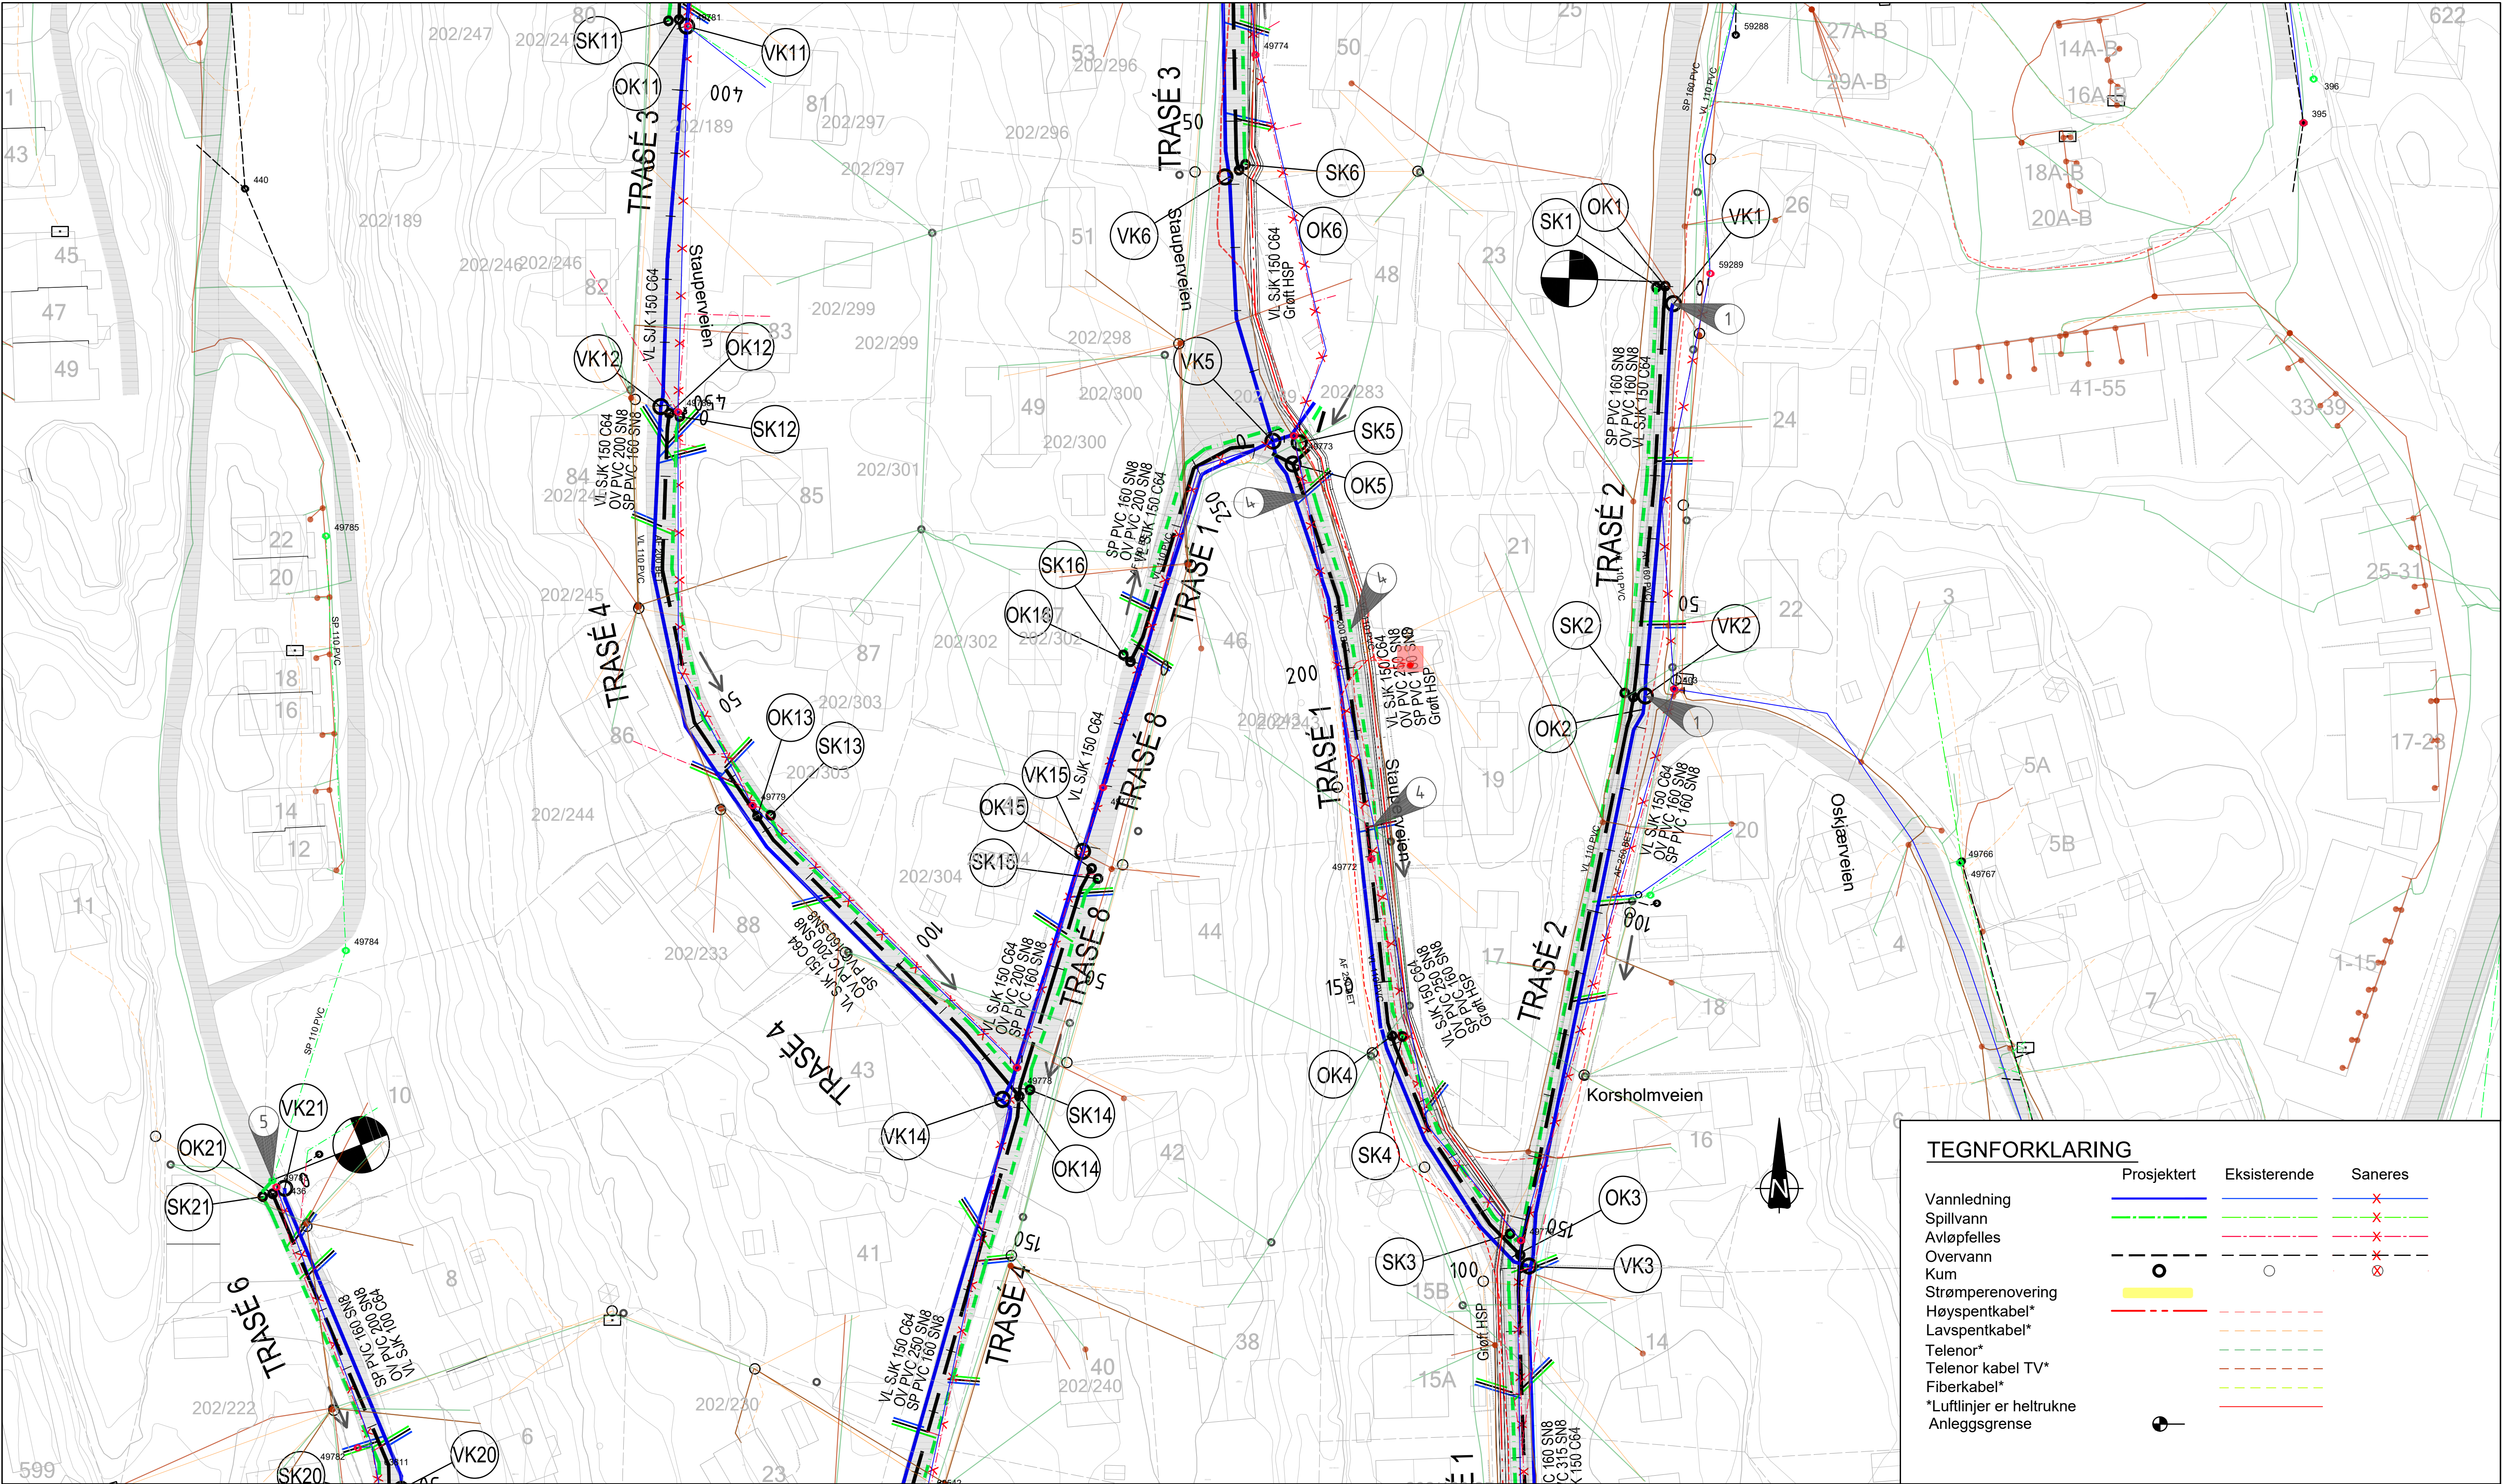

Anmerkninger:

- VA-ledninger er noe sideforskyvet for lesbarhetens skyld. Tegning angir ikke eksakt plassering.

Henvisninger:

- For oversiktstegning 1:1000, se H101
- For plan- og profiltegning, se tegninger H201-H205, H208 og H211.
- For kumdetaljer, se tegninger H301-H307.

Bestemmelser:

- Færder kommune sin VA-norm skal følges.

Merknader:

- 1 Tilkobles eksisterende vannledning VL110 PVC utenfor kum.
- 4 Tilkobling av private stikkledninger. Private stikkledninger må fremgraves for å vurdere om kommunale ledninger kan legges grunnere.
- 5 Ny spillvannsledning tilkobles eksisterende spillvannskum SK49783.

TEGNFORKLARING			
	Prosjektert	Eksisterende	Saneres
Vannledning	—	—	×
Spillvann	—	—	×
Avløpfelles	—	—	×
Overvann	—	—	×
Kum	○	○	⊗
Strømperenovering	—	—	—
Høyspentkabel*	—	—	—
Lavspentkabel*	—	—	—
Telenor*	—	—	—
Telenor kabel TV*	—	—	—
Fiberkabel*	—	—	—
*Luftlinjer er heltrukne	—	—	—
Anleggsgrense	—	—	—

DOKUMENTSTATUS:

- X - Foret*pig
- A - Generell
- B - Anbudsfase
- C - Byggefase
- Z - Som bygget

00	Anbudstegning	NORIGR	NOVIST	NOHLAI	29.05.2026
Rev	Endring	Utført	Kontr.	Godkjent	Dato
Oppdragsgiver				Prosjektleder	
Færder kommune				NOHLAI	
Prosjektnavn				Målestokk	
Tjøme sentrum				1:500	
Vann og avløp				Arkformat	
Detailert plantegning				A1	
Plantegning, Kartblad 3				Koordinatsystem	
				UTM 32N, NN2000	
				Prosjektnr	
				10237800	
				Prosjektleder	
				NOANIP	
				Tegningsstatus	
				Anbudstegning	
Fagdisiplin		Tegningsnummer		Status	Rev
W				B	00