
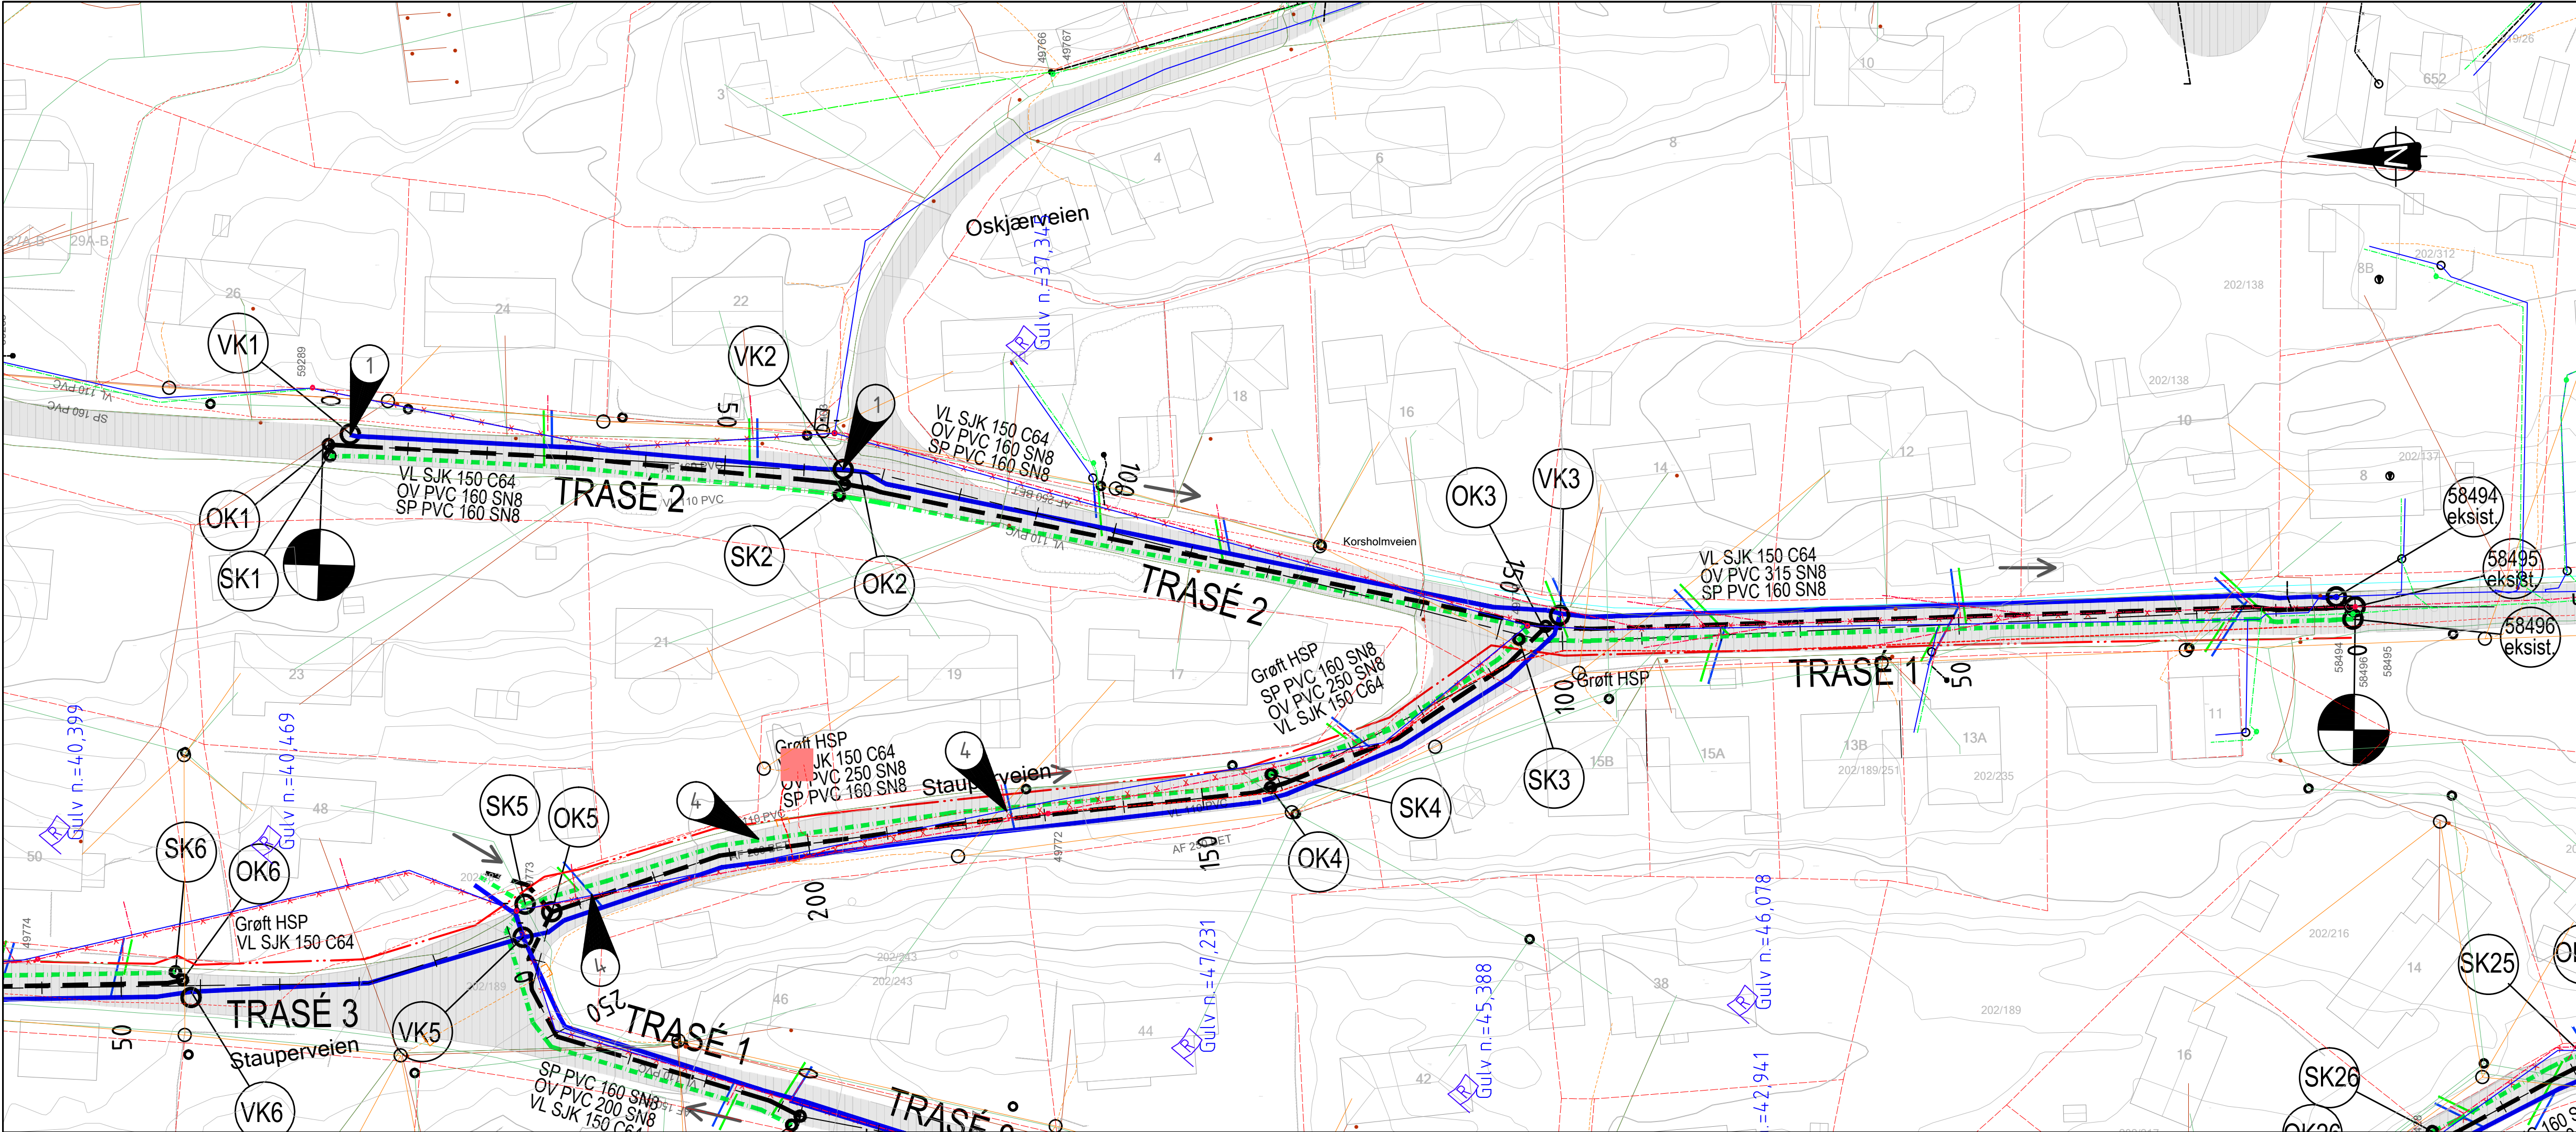


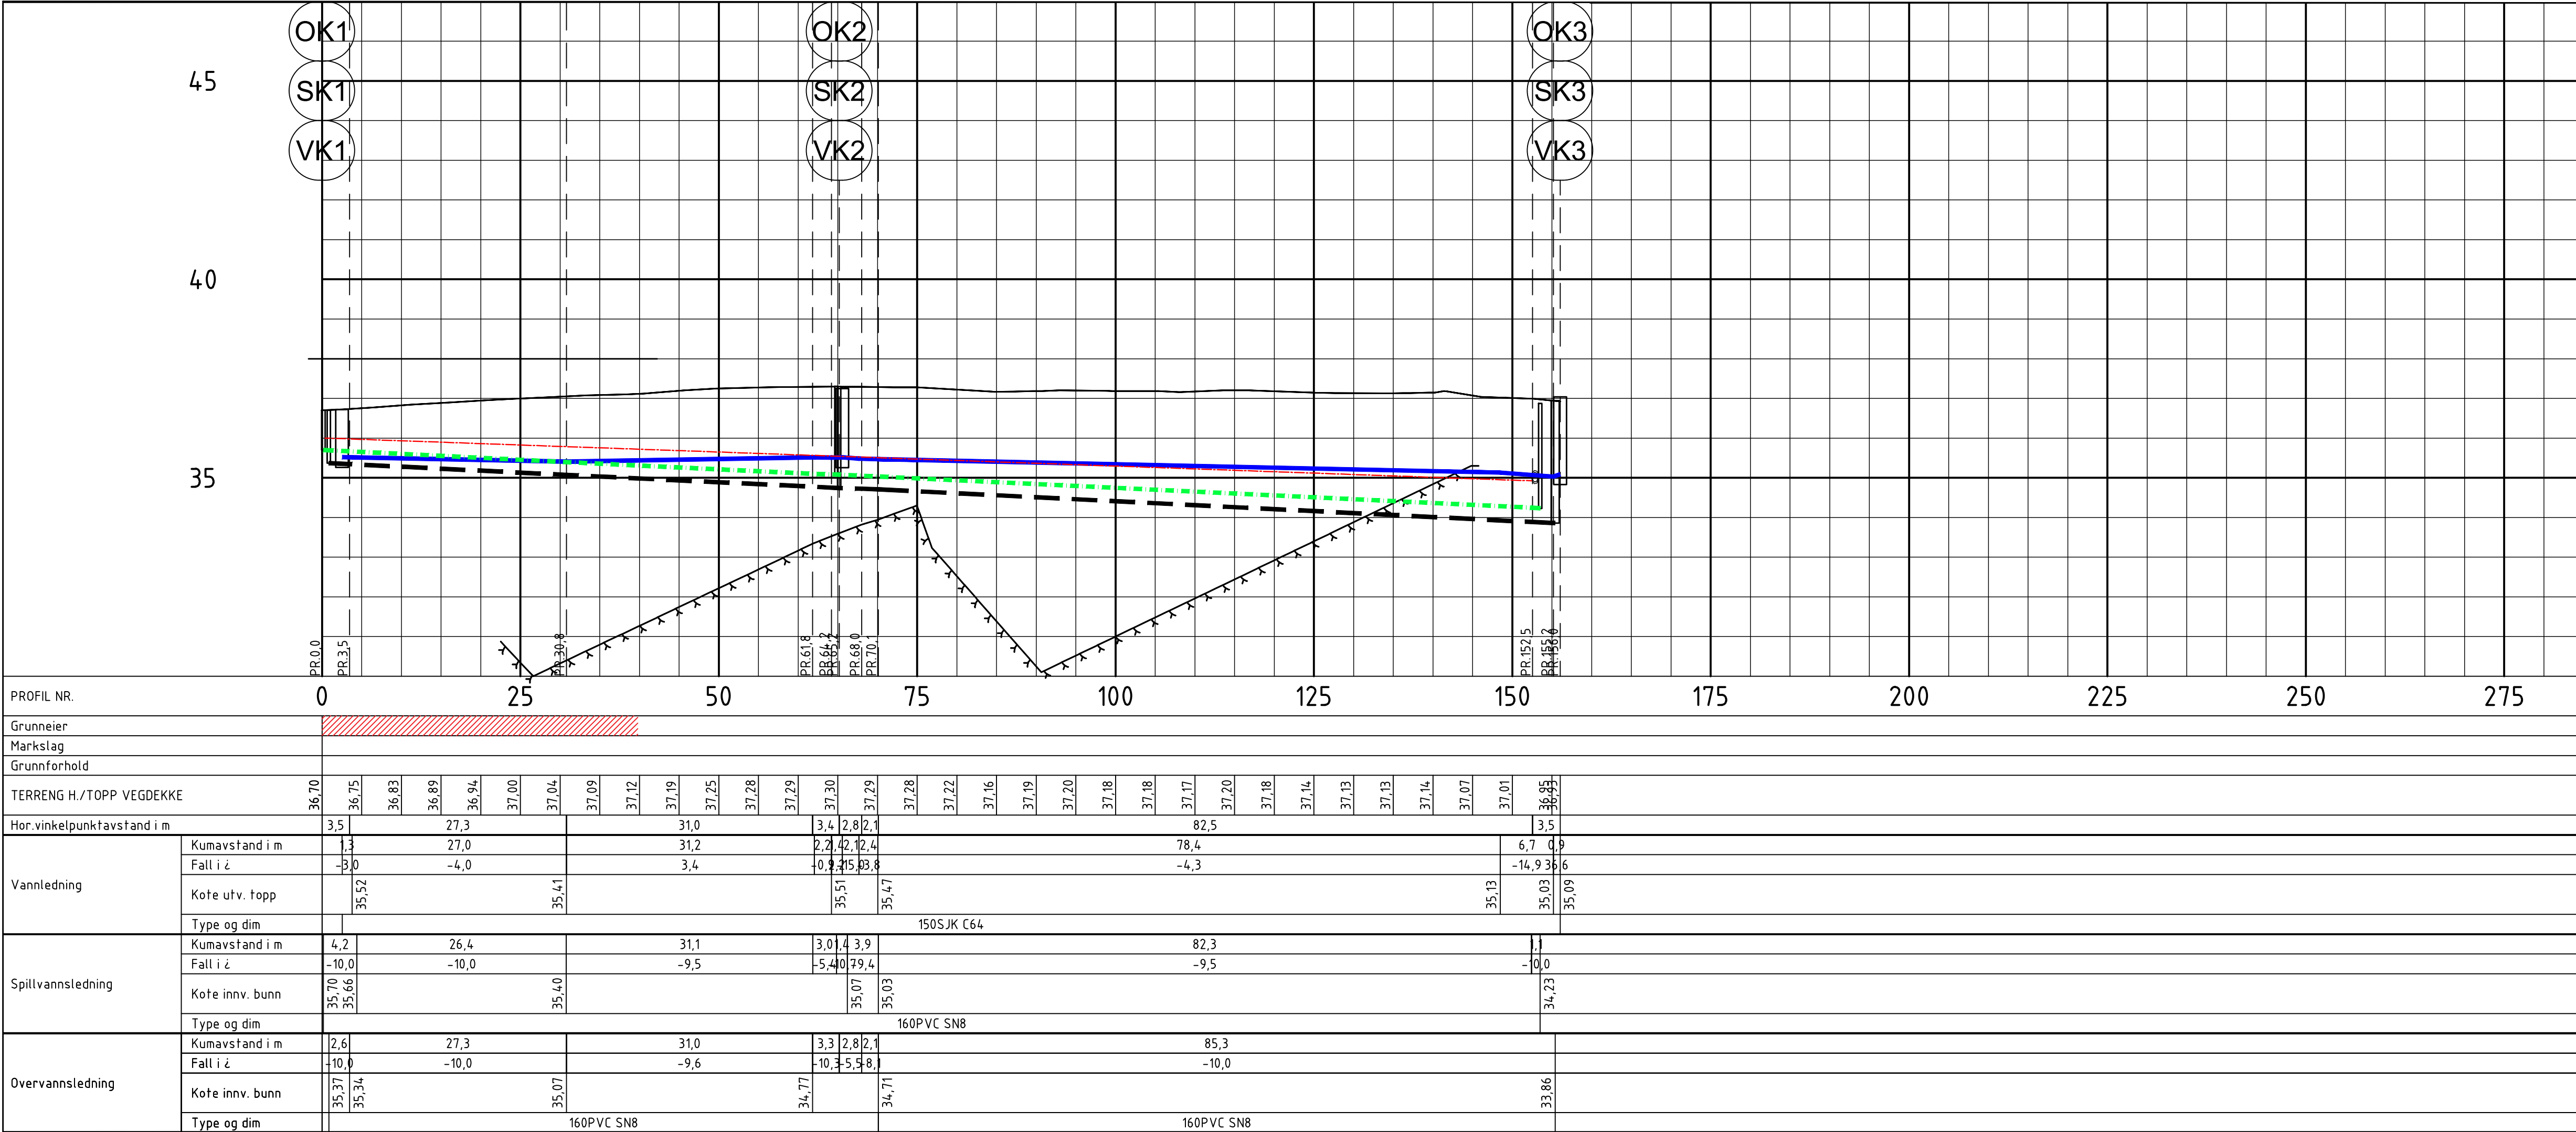

Anmerkninger:

- VA-ledninger er noe sideforskyvet for lesbarhetes skyld. Tegning angir ikke eksakt plassering

Bestemmelser:

- Færder kommune sin VA-norm skal følges.
- Ledninger som ligger over frostfri dybde må isoleres.

Merknader:

- 1 Tilkobles eksisterende vannledning VL110 PVC utenfor kum.
- 4 Tilkobling av private stikkledninger, VL32 PE. Private stikkledninger må fremgraves for å vurdere om kommunale ledninger kan legges grunnere.

Henvisninger:

- For oversiktstegninger 1:1000, se H101
- For plantegninger, se H104
- For kumdetaljer, se tegning H301, H302 og H303

DOKUMENTSTATUS:

- X - Foret*pig
- A - Generell
- B - Anbudsfase
- C - Byggefase
- Z - Som bygget

TEGNFORKLARING

	Prosjektet	Eksisterende	Saneres
Vannledning	—	—	—
Spillvann	—	—	—
Avløpfelles (strøpefores)	—	—	—
Overvann	—	—	—
Kum	○	○	○
Berg	—	—	—
Høyspentkabel*	—	—	—
Lavspentkabel*	—	—	—
Telenor*	—	—	—
Telenor kabel TV*	—	—	—
Fiberkabel*	—	—	—
*Luftlinjer er heltrukne (usikre Telenor-linjer)	—	—	—
Anleggsgrense	—	—	—

00	Anbudstegning	NORIGR	NOVIST	NOHLAI	29.05.2026
Rev	Endring	Utført	Kontr.	Godkjent	Dato
Oppdragsgiver				Prosjektleder	
Færder kommune				NOHLAI	
Prosjektnavn				Målestokk	
Tjøme sentrum etappe 3				1:500, 1:100	
Vann og avløp				Arkformat	
Plan og profil				A1	
Trase 2				Koordinatsystem	
				UTM 32N, NN2000	
				Prosjektnr	
				10237800	
				Prosjektleder	
				NOANIP	
				Tegningsstatus	
				Anbudstegning	
				Status	
				B	
				Rev	
				00	

