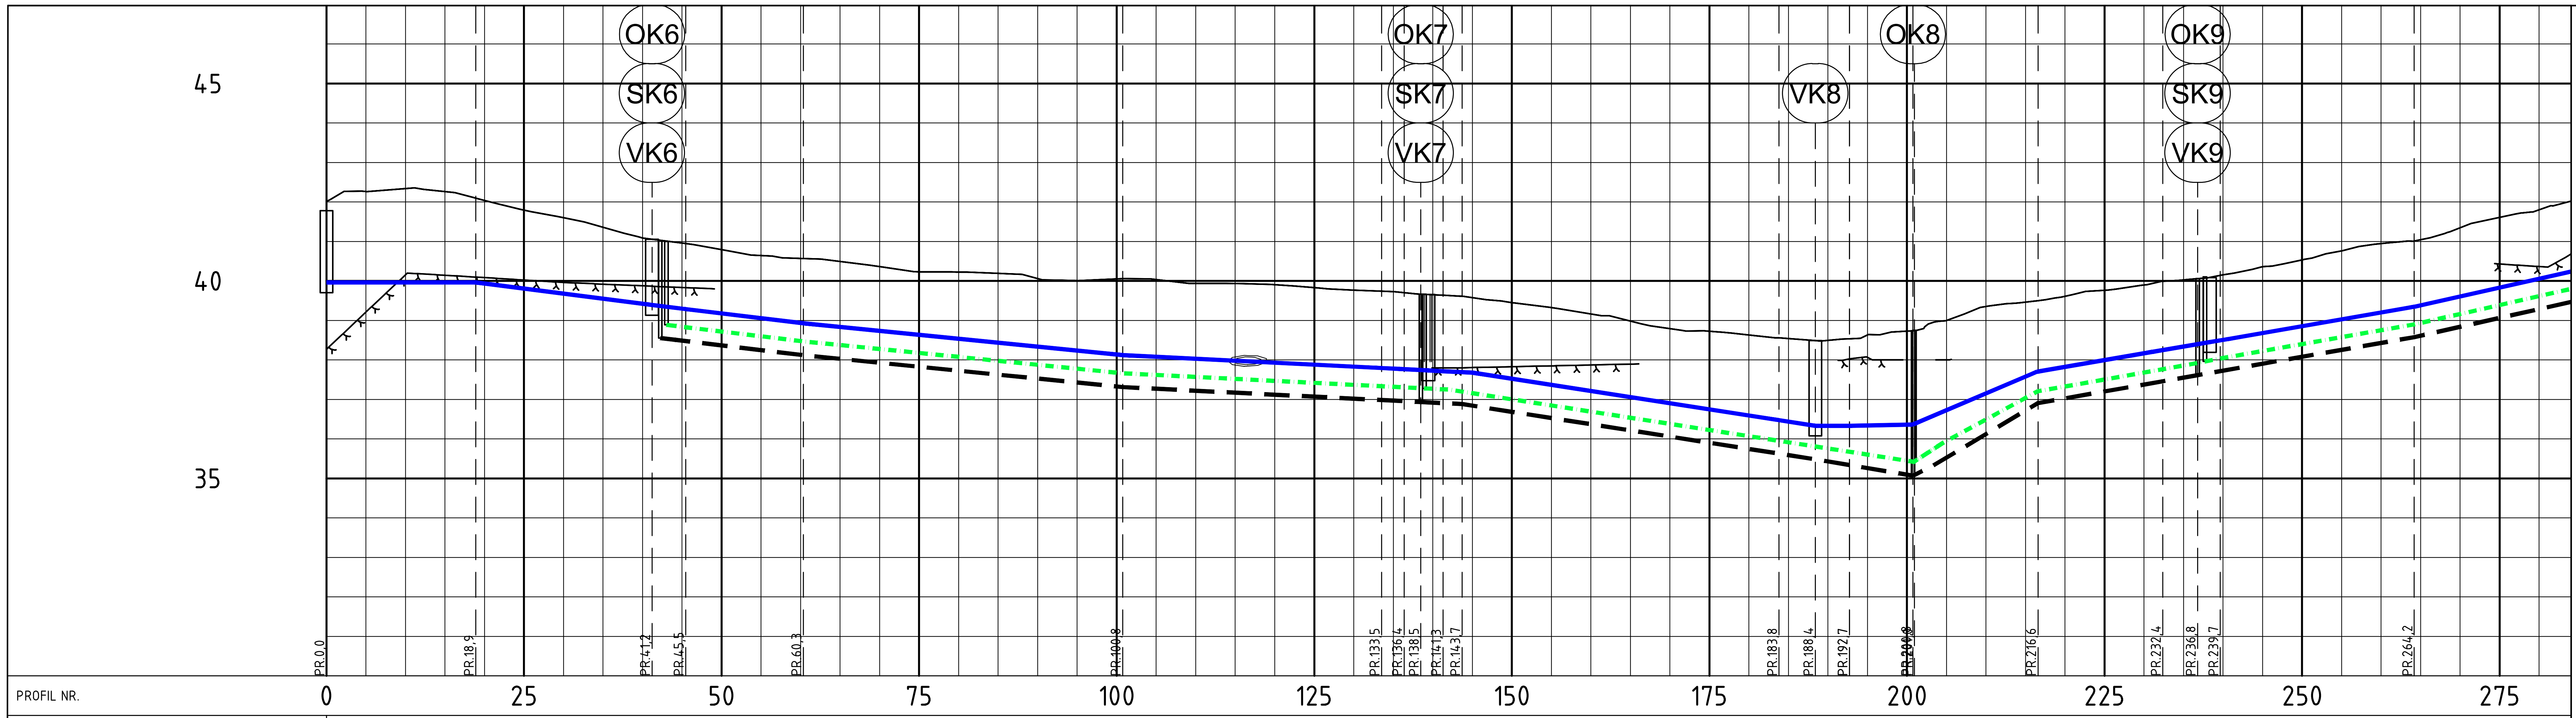
45
40
35
OK6
SK6
VK6
OK7
SK7
VK7
VK8
OK8
OK9
SK9
VK9
PR.0.0
PR.18.9
PR.41.2
PR.45.5
PR.60.3
PR.100.8
PR.133.5
PR.136.4
PR.138.5
PR.141.3
PR.143.7
PR.183.8
PR.188.4
PR.192.7
PR.200.8
PR.216.6
PR.232.4
PR.236.8
PR.239.7
PR.264.2

		Verdier
PROFIL NR.		0 25 50 75 100 125 150 175 200 225 250 275
Grunneier		
Markslag		
Grunnforhold		
TERRENG H./TOPP VEGDEKKE		42,02 42,26 42,34 42,27 42,04 41,79 41,60 41,36 41,09 40,96 40,80 40,64 40,57 40,49 40,37 40,23 40,22 40,19 40,06 40,01 40,05 40,04 39,94 39,94 39,91 39,84 39,77 39,73 39,65 39,58 39,45 39,33 39,17 38,98 38,80 38,73 38,63 38,54 38,50 38,63 38,73 39,00 39,35 39,46 39,61 39,76 39,90 40,03 40,16 40,36 40,54 40,76 40,95 41,05 41,35 41,61 41,80
Hor.vinkelpunktavstand i m		18,9 22,3 4,3 14,9 40,4 32,8 2,9 2,1 2,8 2,4 40,1 4,6 4,3 8,0 15,8 15,8 4,4 2,9 24,5 23,1
Vannledning	Kumavstand i m	18,9 23,4 4,3 14,9 40,4 32,8 2,2 3,7 1,6 4,0 38,8 4,6 4,3 8,0 15,7 14,6 7,3 2,2 23,8 24,7
	Fall i ¿	-0,0 -25,7 -24,0 -24,0 -20,0 -10,0 -10,0 10,0 10,0 10,0 -31,0 -31,0 -0,0 4,0 85,1 35,0 35,0 35,0 35,0 45,0
	Kote utv. topp	39,96 39,96 39,39 39,29 38,93 38,12 37,80 37,77 37,72 37,68 36,48 36,33 36,33 36,37 37,70 38,21 38,45 38,53 39,35
	Type og dim	150SJK C64
Spillvannsledning	Kumavstand i m	2,7 14,6 40,4 32,7 3,0 2,4 0,6 2,6 58,8 -0,3 3,7 12,0 19,8 1,3 2,0 24,5 23,1
	Fall i ¿	-24,0 -24,0 -20,0 -10,0 -10,0 10,0 10,0 10,0 -29,8 0,0 89,0 108,7 35,0 35,0 35,0 35,0 45,0
	Kote innv. bunn	38,89 38,82 38,47 37,66 37,34 37,31 37,28 37,25 35,42 35,90 37,21 37,91 37,96 38,04 38,90
	Type og dim	160PVC SN8 160PVC SN8
Overvannsledning	Kumavstand i m	1,9 16,2 40,4 32,8 2,9 2,1 2,8 2,4 44,7 12,4 0,0 2,5 13,3 15,8 4,4 1,6 25,9 23,1
	Fall i ¿	-24,0 -24,0 -20,0 -10,0 -10,0 10,0 10,0 10,0 -31,0 -32,4 0,0 36,8 119,2 35,0 35,0 35,0 35,0 45,0
	Kote innv. bunn	38,56 38,51 38,12 37,31 36,99 36,96 36,94 36,91 36,88 35,49 35,07 35,32 36,91 37,46 37,62 37,67 38,58
	Type og dim	200PVC SN8


TRASÉ 3
TRASÉ 3
TRASÉ 3
TRASÉ 1
TRASÉ 2
TRASÉ 9
OK13
SK12
VK11
OK16
SK16
VK5
OK5
SK5
VK6
OK6
SK6
OK7
VK7
SK7
VK8
SK8
OK8
VK9
SK9
OK9
SK2
SK1
OK1
eksist. 65567
SP PVC 160 SN8
OV PVC 200 SN8
VL SJK 150 C64
VL SJK 150 C64
Grøft HSP
VL SJK 150 C64
OV PVC 200 SN8
SP PVC 160 SN8
Grøft HSP
SP PVC 160 SN8
OV PVC 200 SN8
VL SJK 150 C64
SP PVC 160 SN8
OV PVC 200 SN8
VL SJK 150 C64
SP PVC 160 SN8
OV PVC 160 SN8
VL SJK 150 C64
Grøft HSP
Grøft HSP
SP PVC 160 SN8
Stauperveien
Privat
Privat
3 x VL PE 100 32 PN12.5 (SDR11)
OV PVC-U 110 SN8
SP PVC-U 110 SN8
I eks. VA-ledning trekkes
VL PE 100 32 PN20 SDR 7.4
SP PE100 110 SDR17
AF 200 BET
VL 110 PVC
Gulv n.=49,285
Gulv n.=49,060
Gulv n.=45,297
Gulv n.=41,00
Gulv n.=40,766
Gulv n.=40,469
Gulv n.=40,399
Gulv n.=39,385
Gulv n.=39,099
50
100
150
200
250
1
2
3
4

Anmerkninger:

- VA-ledninger er noe sideforskyvet for lesbarhetes skyld. Tegning angir ikke eksakt plassering

Bestemmelser:

- -- Færder kommune sin VA-norm skal følges.
- -- Ledninger som ligger over frostfri dybde må isoleres.

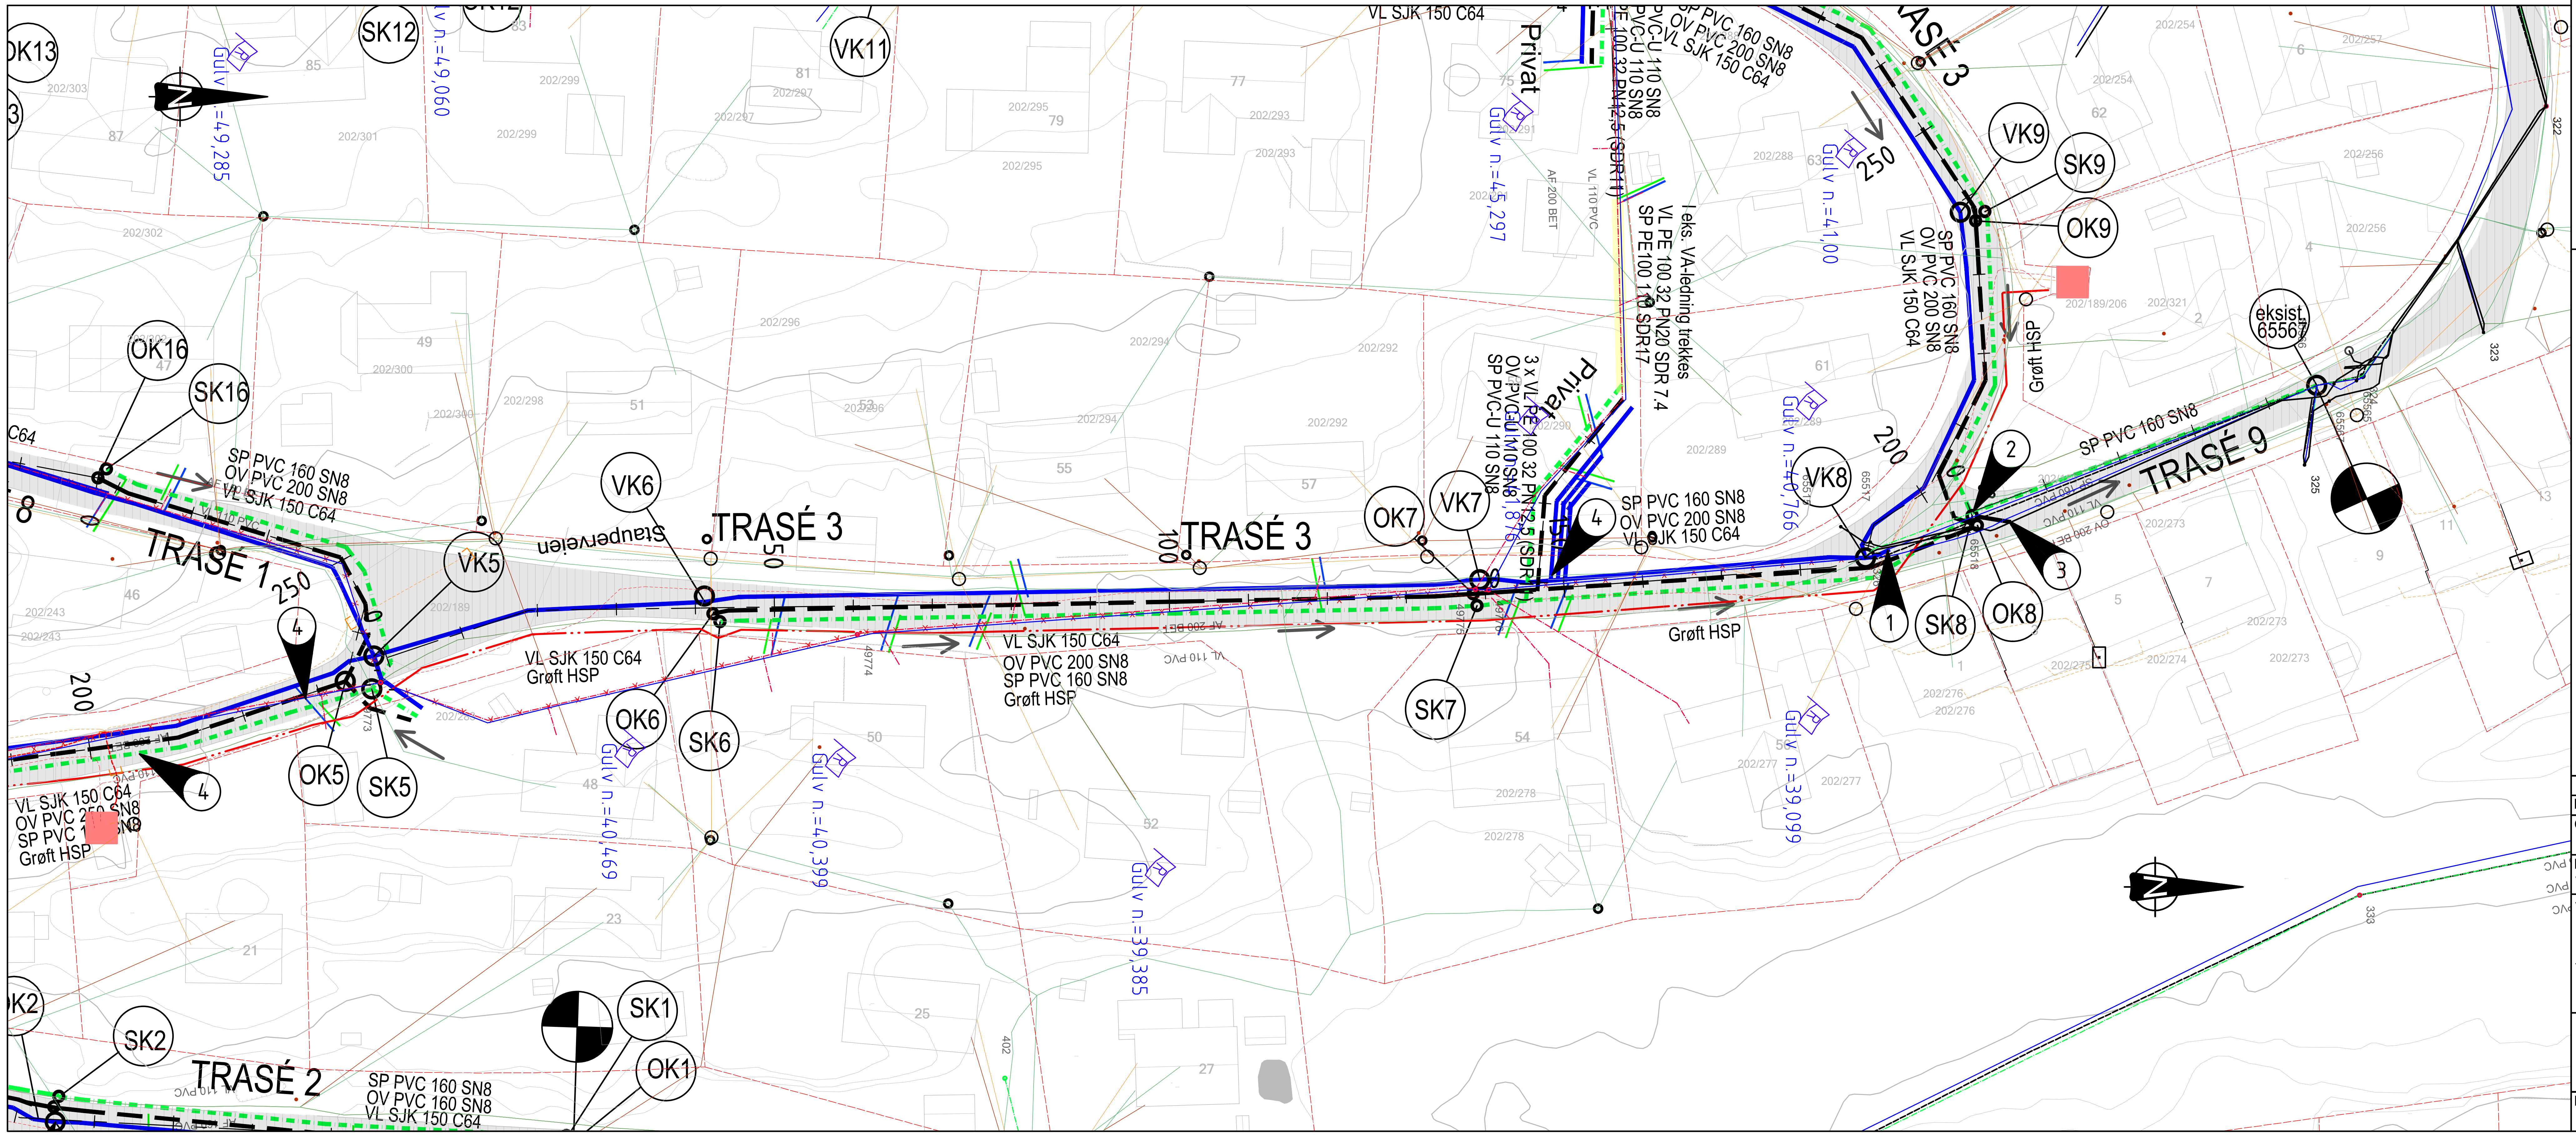Merknader:

1. Tilkobles eksisterende vannledning VL110 PVC utenfor kum.
2. Det etableres midlertidig, hevet sideløp (nødoverløp). Overløpet skal ha dykker.
3. Tilkobles eksisterende overvannsledning OV200 BET.
4. Tilkobling av private stikkledninger, VL32 PE. Private stikkledninger må fremgraves for å vurdere om kommunale ledninger kan legges grunnere.

Henvisninger:

- For oversiktstegning 1:1000, se H101
- For plantegninger, se H105
- For kumdetaljer, se tegning H304
- og H305

DOKUMENTSTATUS:

X - Forel°pig
A - Generell
B - Anbudsfase
C - Byggefase
Z - Som bygget

TEGNFORKLARING

	Prosjektert	Eksisterende	Saneres
Vannledning	━━━	───	─x─x─
Spillvann	━·━·━ (strømpefores)	─·─·─	─x─x─
Avløpfelles		─·─·─	─x─x─
Overvann	━ ━ ━	─ ─ ─	─x─x─
Kum	●	○	x ⊗ x
Berg		⅄ ⅄ ⅄ ⅄ ⅄ ⅄	
Høyspentkabel*	━ ·· ━	- - -	
Lavspentkabel*		- - -	
Telenor*		- - -	
Telenor kabel TV*		- - -	
Fiberkabel*		- - -	
*Luftlinjer er heltrukne (usikre Telenor-linjer)		───	
Anleggsgrense	◐─		

Rev	Endring	Utført	Kontr.	Godkjent	Dato
00	Anbudstegning	NORIGR	NOVIST	NOHLAI	29.05.2026

Oppdragsgiver Færder kommune	**Prosjekteier** NOHLAI
Prosjektnavn Tjøme sentrum etappe 3	**Målestokk** 1:500, 1:100
Vann og avløp Plan og profil Trase 3 - del 1	**Arkformat** A1
	Koordinatsystem UTM 32N, NN2000
	Prosjektnr 10237800
SWECO	**Prosjektleder** NOANIP
	Tegningsstatus Anbudstegning

Fagdisiplin	Tegningsnummer	Status	Rev
VA	H203	B	00

P:\32613\10237800_TJØME_SENTRUM_ETAPPE_3\000\07 MODELLER - TEGNINGER\02 ARBEIDSMODELLER
onsdag 27. mai 2026