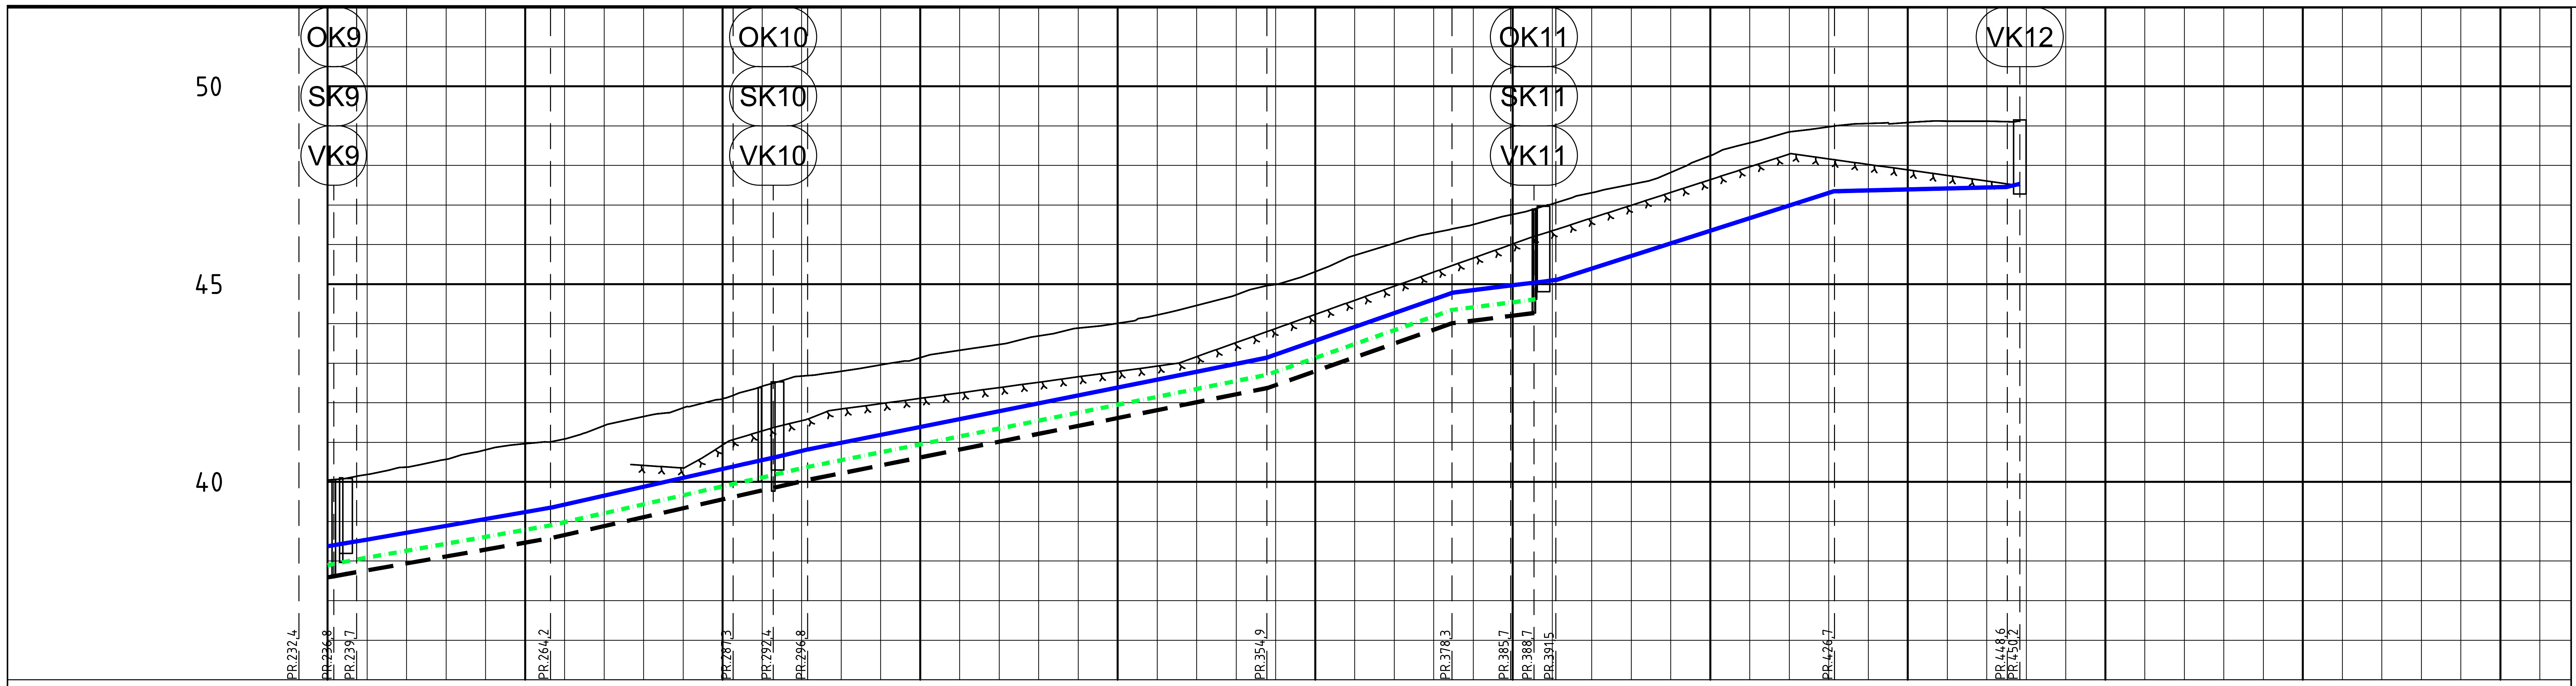

OK9
SK9
VK9
OK10
SK10
VK10
OK11
SK11
VK11
VK12
50
45
40
PR.232,4
PR.236,8
PR.239,7
PR.264,2
PR.287,3
PR.292,4
PR.296,8
PR.354,9
PR.378,3
PR.385,7
PR.388,7
PR.391,5
PR.426,7
PR.448,6
PR.450,2

PROFIL NR.	236	261	286	311	336	361	386	411	436	461	486	511

Grunneier		
Markslag		
Grunnforhold		
TERRENG H./TOPP VEGDEKKE		40,05 40,16 40,36 40,54 40,76 40,95 41,05 41,35 41,61 41,80 42,07 42,35 42,65 42,77 42,93 43,08 43,30 43,44 43,66 43,85 43,98 44,18 44,41 44,67 44,97 45,24 45,66 45,97 46,26 46,46 46,72 46,98 47,27 47,48 47,73 48,17 48,53 48,79 48,95 49,06 49,07 49,12 49,12 49,12
Hor.vinkelpunktavstand i m		4,4 2,9 24,5 23,1 5,1 4,4 58,1 23,5 7,4 3,0 2,8 35,2 21,9 1,6
Vannledning	Kumavstand i m	7,3 2,2 23,8 24,7 3,9 3,8 58,2 23,5 7,4 4,2 1,6 35,2 21,9 1,6
	Fall i ¿	35,0 35,0 35,0 45,0 44,1 46,8 39,9 70,0 25,0 25,0 25,0 63,6 5,0 47,6
	Kote utv. topp	38,38 38,45 38,53 39,35 40,46 40,64 40,82 43,14 44,78 44,97 45,07 45,11 47,35 47,46 47,54
	Type og dim	150SJK C64
Spillvannsledning	Kumavstand i m	[illegible] 2,0 24,5 23,1 3,4 5,8 58,3 23,5 8,1 2,5
	Fall i ¿	35,0 35,0 35,0 45,0 44,5 45,2 40,0 70,0 25,0 25,0
	Kote innv. bunn	37,90 37,91 37,96 38,04 38,90 39,95 40,10 40,37 42,71 44,35 44,55 44,62
	Type og dim	160PVC SN8
Overvannsledning	Kumavstand i m	4,4 4,6 25,9 23,1 5,1 4,4 58,1 23,5 7,4 3,0
	Fall i ¿	35,0 35,0 35,0 45,0 45,1 45,9 39,9 70,0 25,0 25,0
	Kote innv. bunn	37,59 37,62 37,67 38,58 39,62 39,85 40,05 42,37 44,01 44,20 44,27
	Type og dim	200PVC SN8

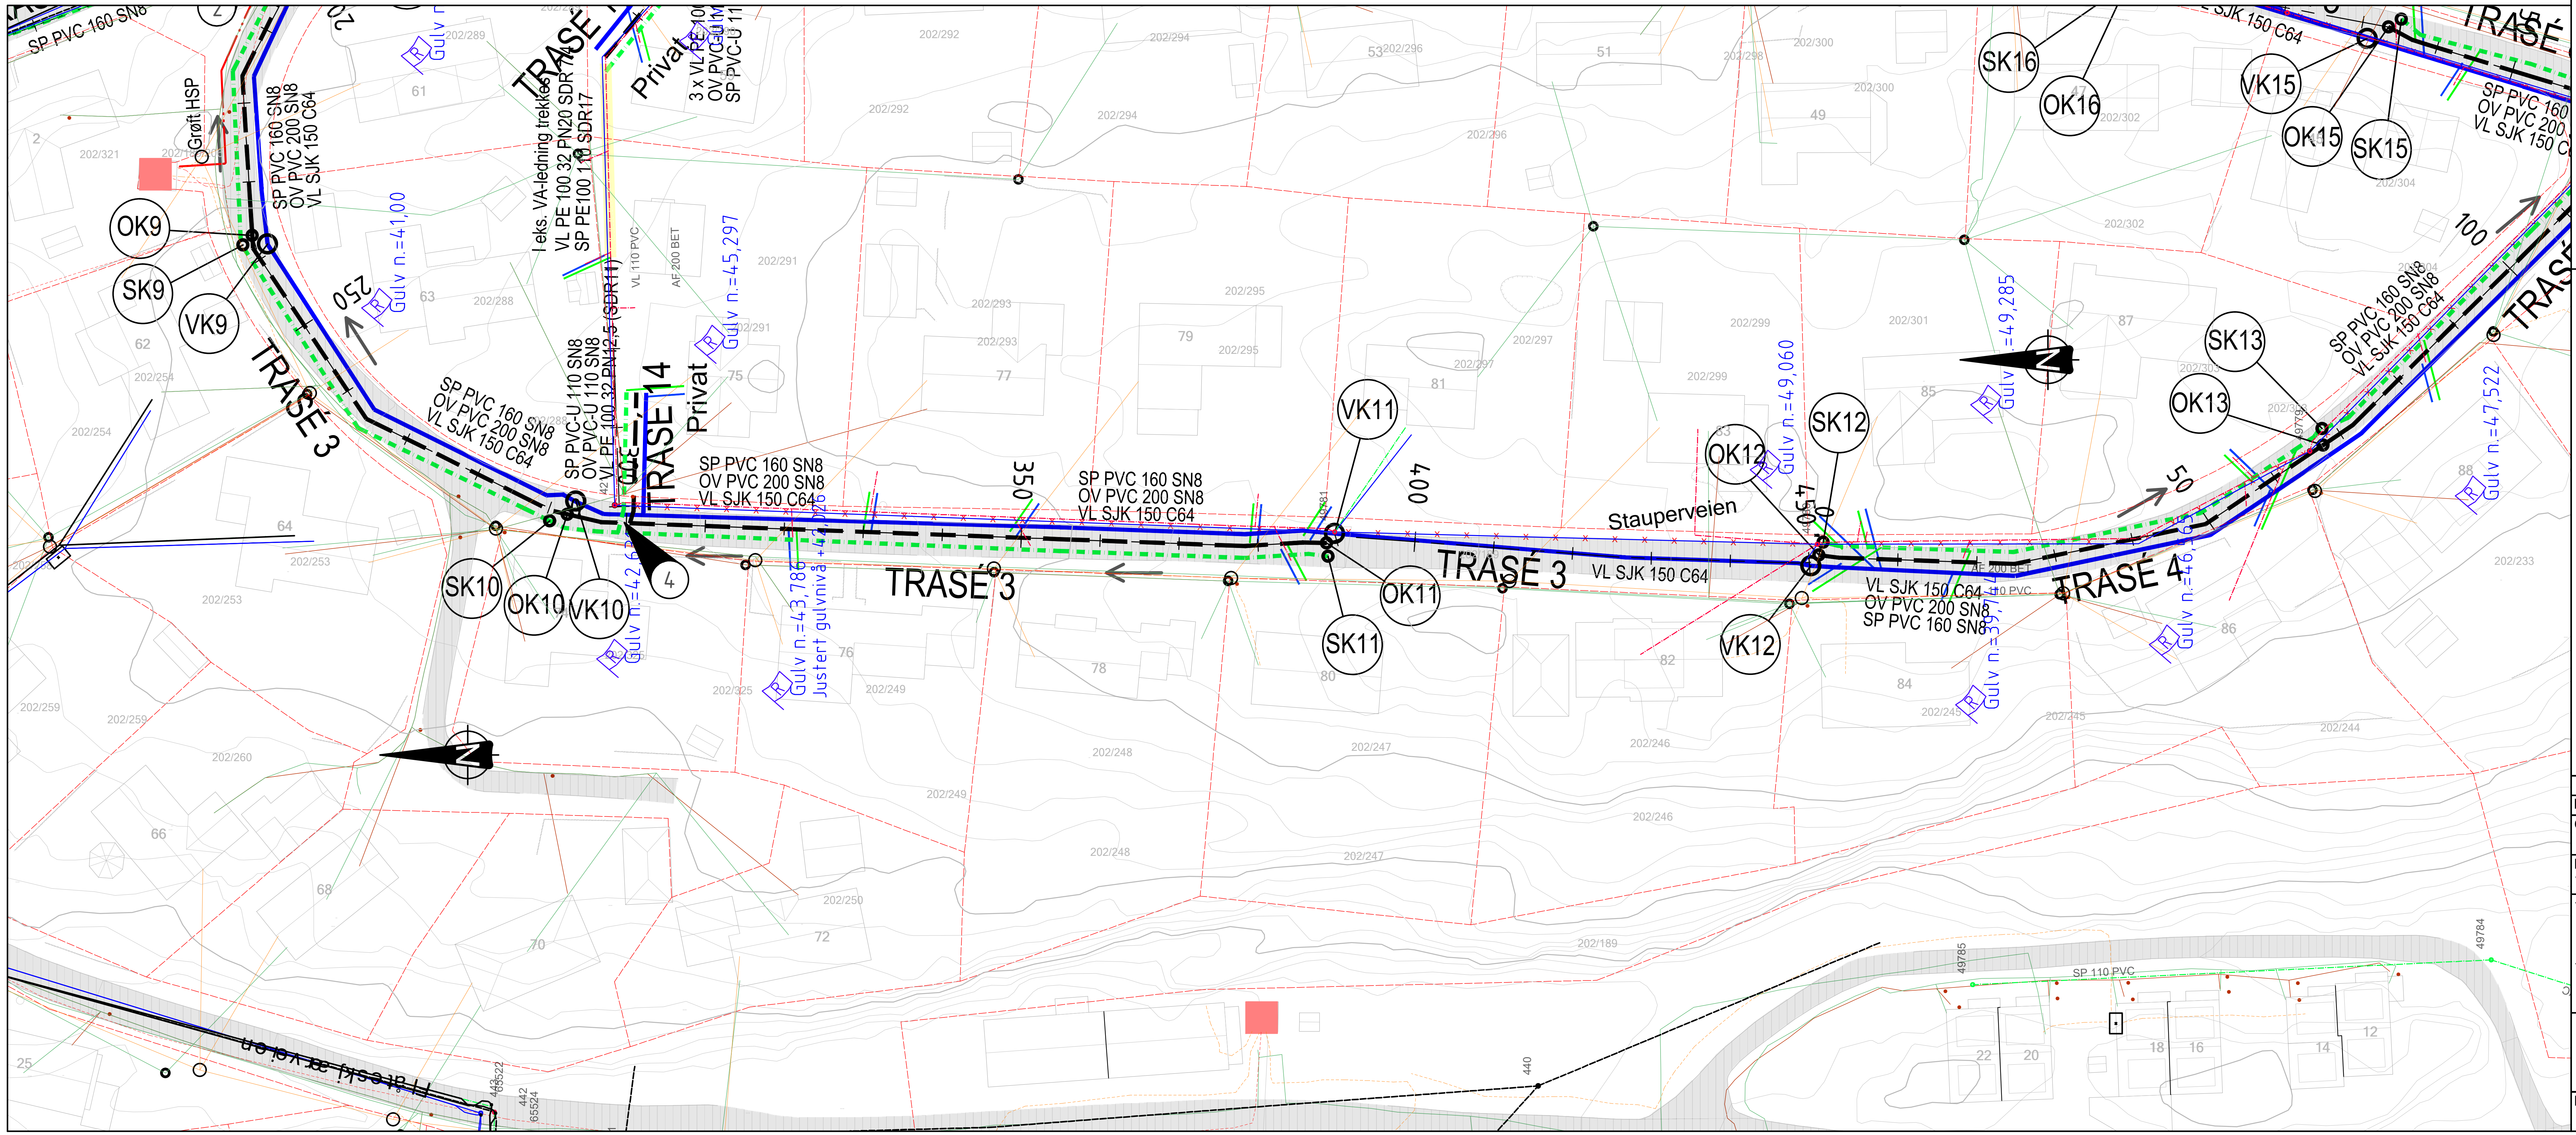

SP PVC 160 SN8
Grøft HSP
SP PVC 160 SN8
OV PVC 200 SN8
VL SJK 150 C64
OK9
SK9
VK9
TRASÉ 3
250
Gulv n.=41,00
TRASÉ 1
I eks. VA-ledning trekkes
VL PE 100 32 PN20 SDR11
SP PE100 110 SDR17
Privat
3 x VL PE 100
OV PVC Gulv
SP PVC-U 110
Gulv n.=45,297
SP PVC-U 110 SN8
OV PVC-U 110 SN8
VL PE 100 32 PN12,5 (SDR11)
TRASÉ 14
Privat
SP PVC 160 SN8
OV PVC 200 SN8
VL SJK 150 C64
SK10
OK10
VK10
4
Gulv n.=42,6
Gulv n.=43,786
Justert gulvnivå +44,0
TRASÉ 3
300
350
SP PVC 160 SN8
OV PVC 200 SN8
VL SJK 150 C64
VK11
OK11
SK11
400
TRASÉ 3
VL SJK 150 C64
Stauperveien
OK12
SK12
VK12
Gulv n.=49,060
450
VL SJK 150 C64
OV PVC 200 SN8
SP PVC 160 SN8
AF 200 BET
110 PVC
TRASÉ 4
Gulv n.=39,7
Gulv n.=49,285
Gulv n.=46,4
SK16
OK16
VK15
OK15
SK15
SK13
OK13
50
100
SP PVC 160 SN8
OV PVC 200 SN8
VL SJK 150 C64
Gulv n.=47,522
TRASÉ
VL SJK 150 C64
Harald Skrolsen vei
SP 110 PVC
VL 110 PVC
AF 200 BET
440

Anmerkninger:

- VA-ledninger er noe sideforskyvet for lesbarhetes skyld. Tegning angir ikke eksakt plassering

Bestemmelser:

- Færder kommune sin VA-norm skal følges.
- Ledninger som ligger over frostfri dybde må isoleres.

Merknader:

④➤ Tilkobling av private stikkledninger, VL32 PE.

Henvisninger:

- For oversiktstegning 1:1000, se H101
- For plantegninger, se H104 OG H105
- For kumdetaljer, se tegning H305

DOKUMENTSTATUS:

X - Forel°pig
A - Generell
B - Anbudsfase
C - Byggefase
Z - Som bygget

TEGNFORKLARING

	Prosjektert	Eksisterende	Saneres
Vannledning	—	—	×—×
Spillvann	(strømpefores)	—	×—×
Avløpfelles		—	×—×
Overvann	– – –	– – –	×– –×
Kum	●	○	⊗
Berg		⋏⋏⋏⋏⋏⋏	
Høyspentkabel*	— · · —	- - -	
Lavspentkabel*		- - -	
Telenor*		- - -	
Telenor kabel TV*		- - -	
Fiberkabel*		- - -	
*Luftlinjer er heltrukne (usikre Telenor-linjer)		—	
Anleggsgrense	◐—		

Rev	Endring	Utført	Kontr.	Godkjent	Dato
00	Anbudstegning	NORIGR	NOVIST	NOHLAI	29.05.2026

Oppdragsgiver Færder kommune	**Prosjekteier** NOHLAI
Prosjektnavn Tjøme sentrum etappe 3	**Målestokk** 1:500, 1:100
Vann og avløp Plan og profil Trase 3 - del 2	**Arkformat** A1 **Koordinatsystem** UTM 32N, NN2000 **Prosjektnr** 10237800
SWECO	**Prosjektleder** NOANIP **Tegningsstatus** Anbudstegning

Fagdisiplin	Tegningsnummer	Status	Rev
VA	H204	B	00

P:\32613\10237800_TJØME_SENTRUM_ETAPPE_3\000\07 MODELLER - TEGNINGER\02 ARBEIDSMODELLER
onsdag 27. mai 2026