
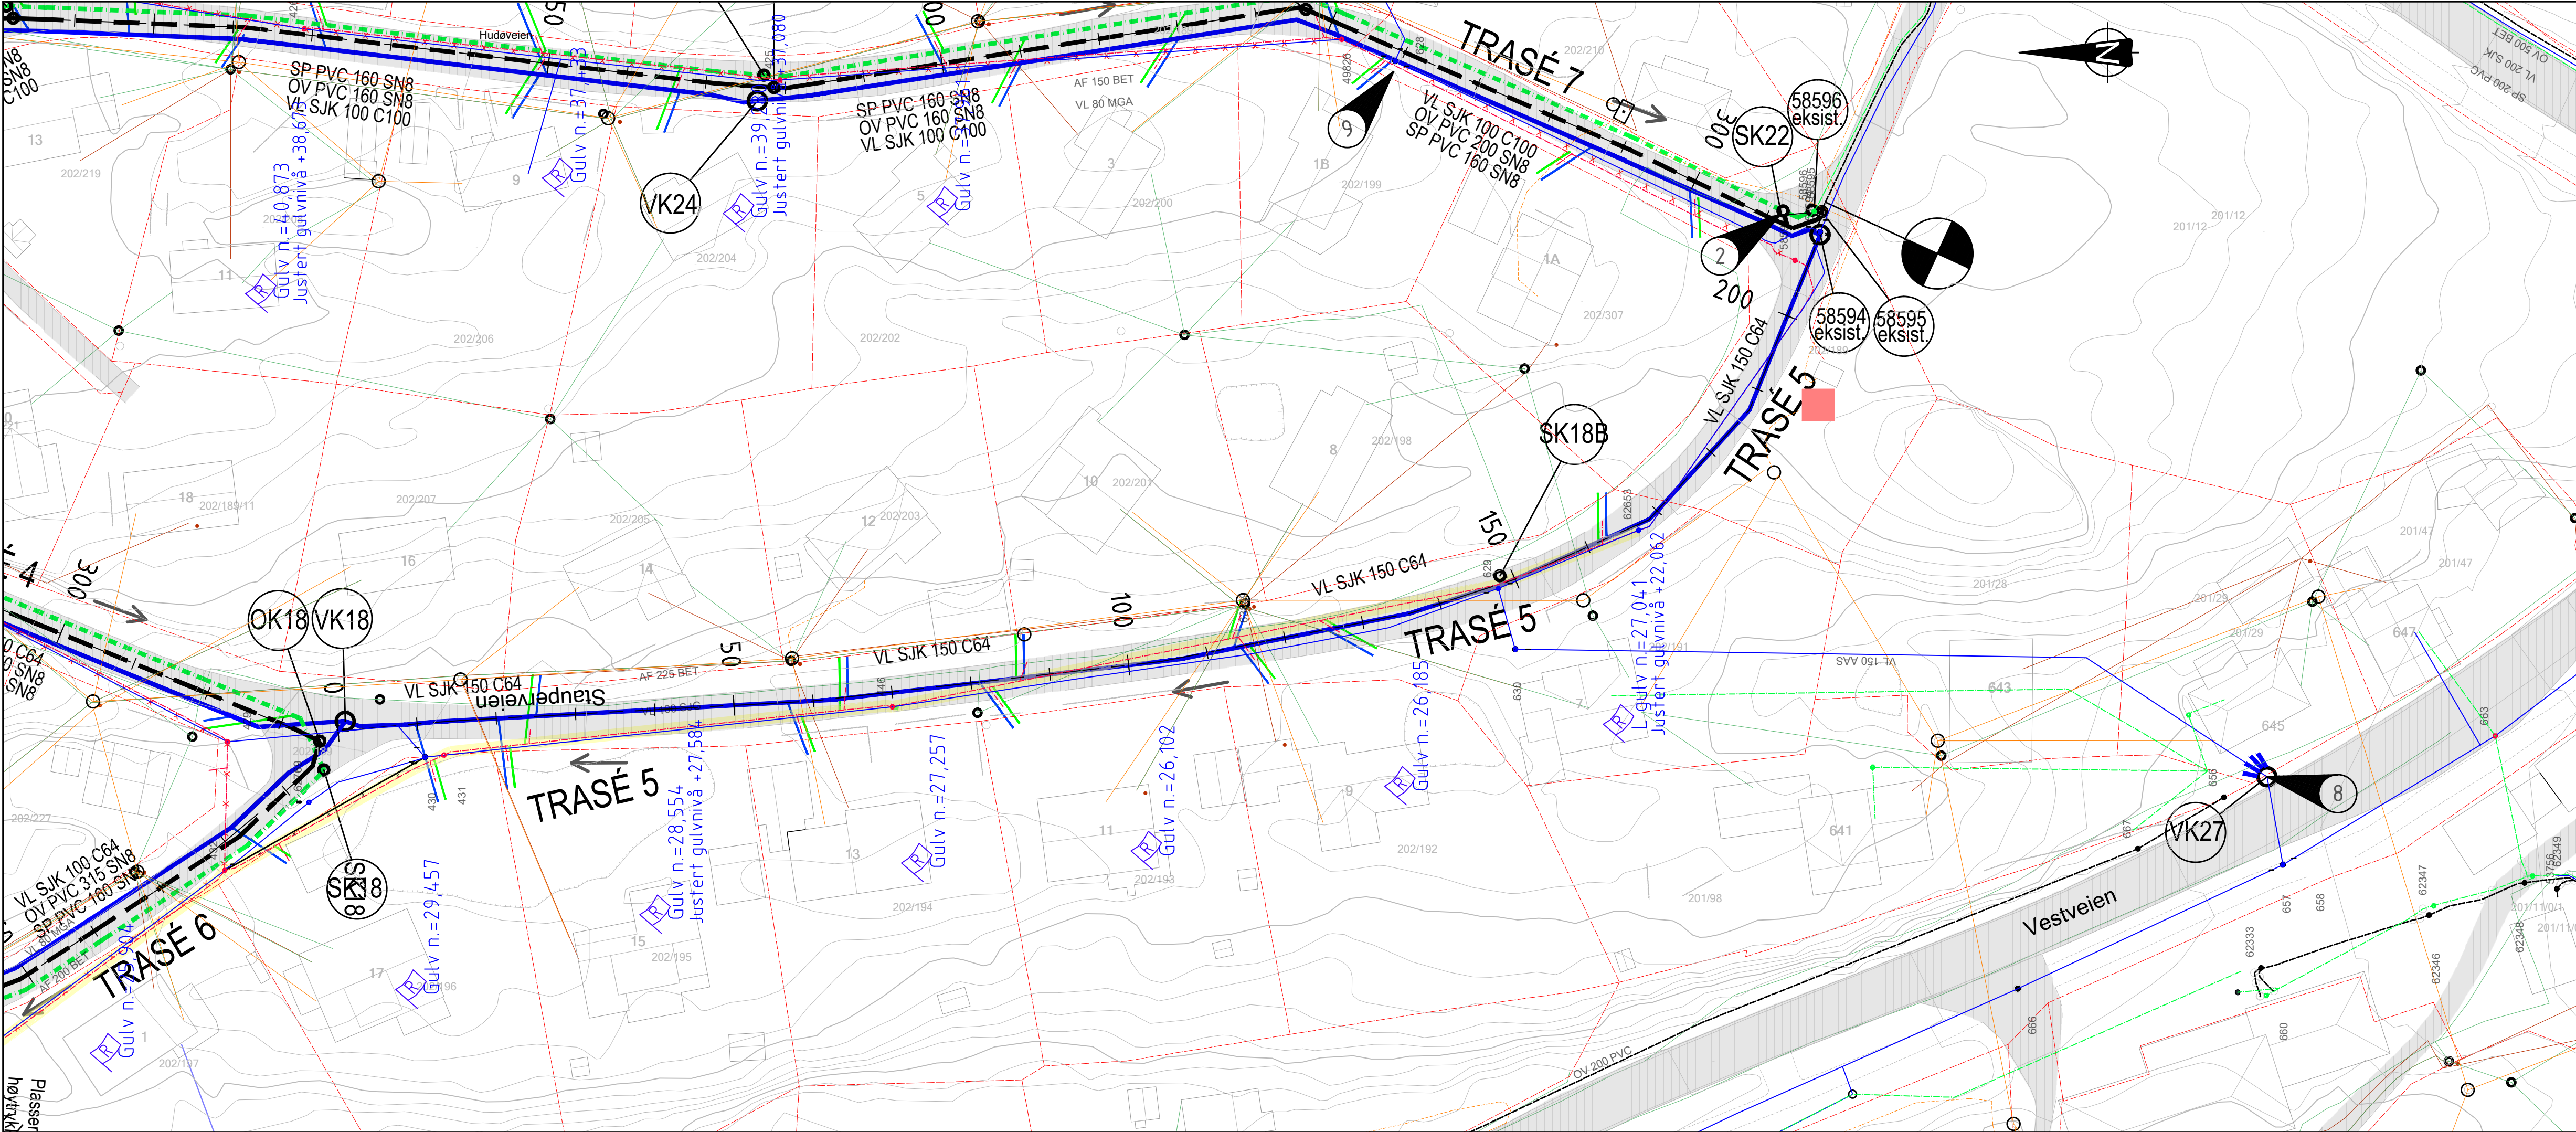


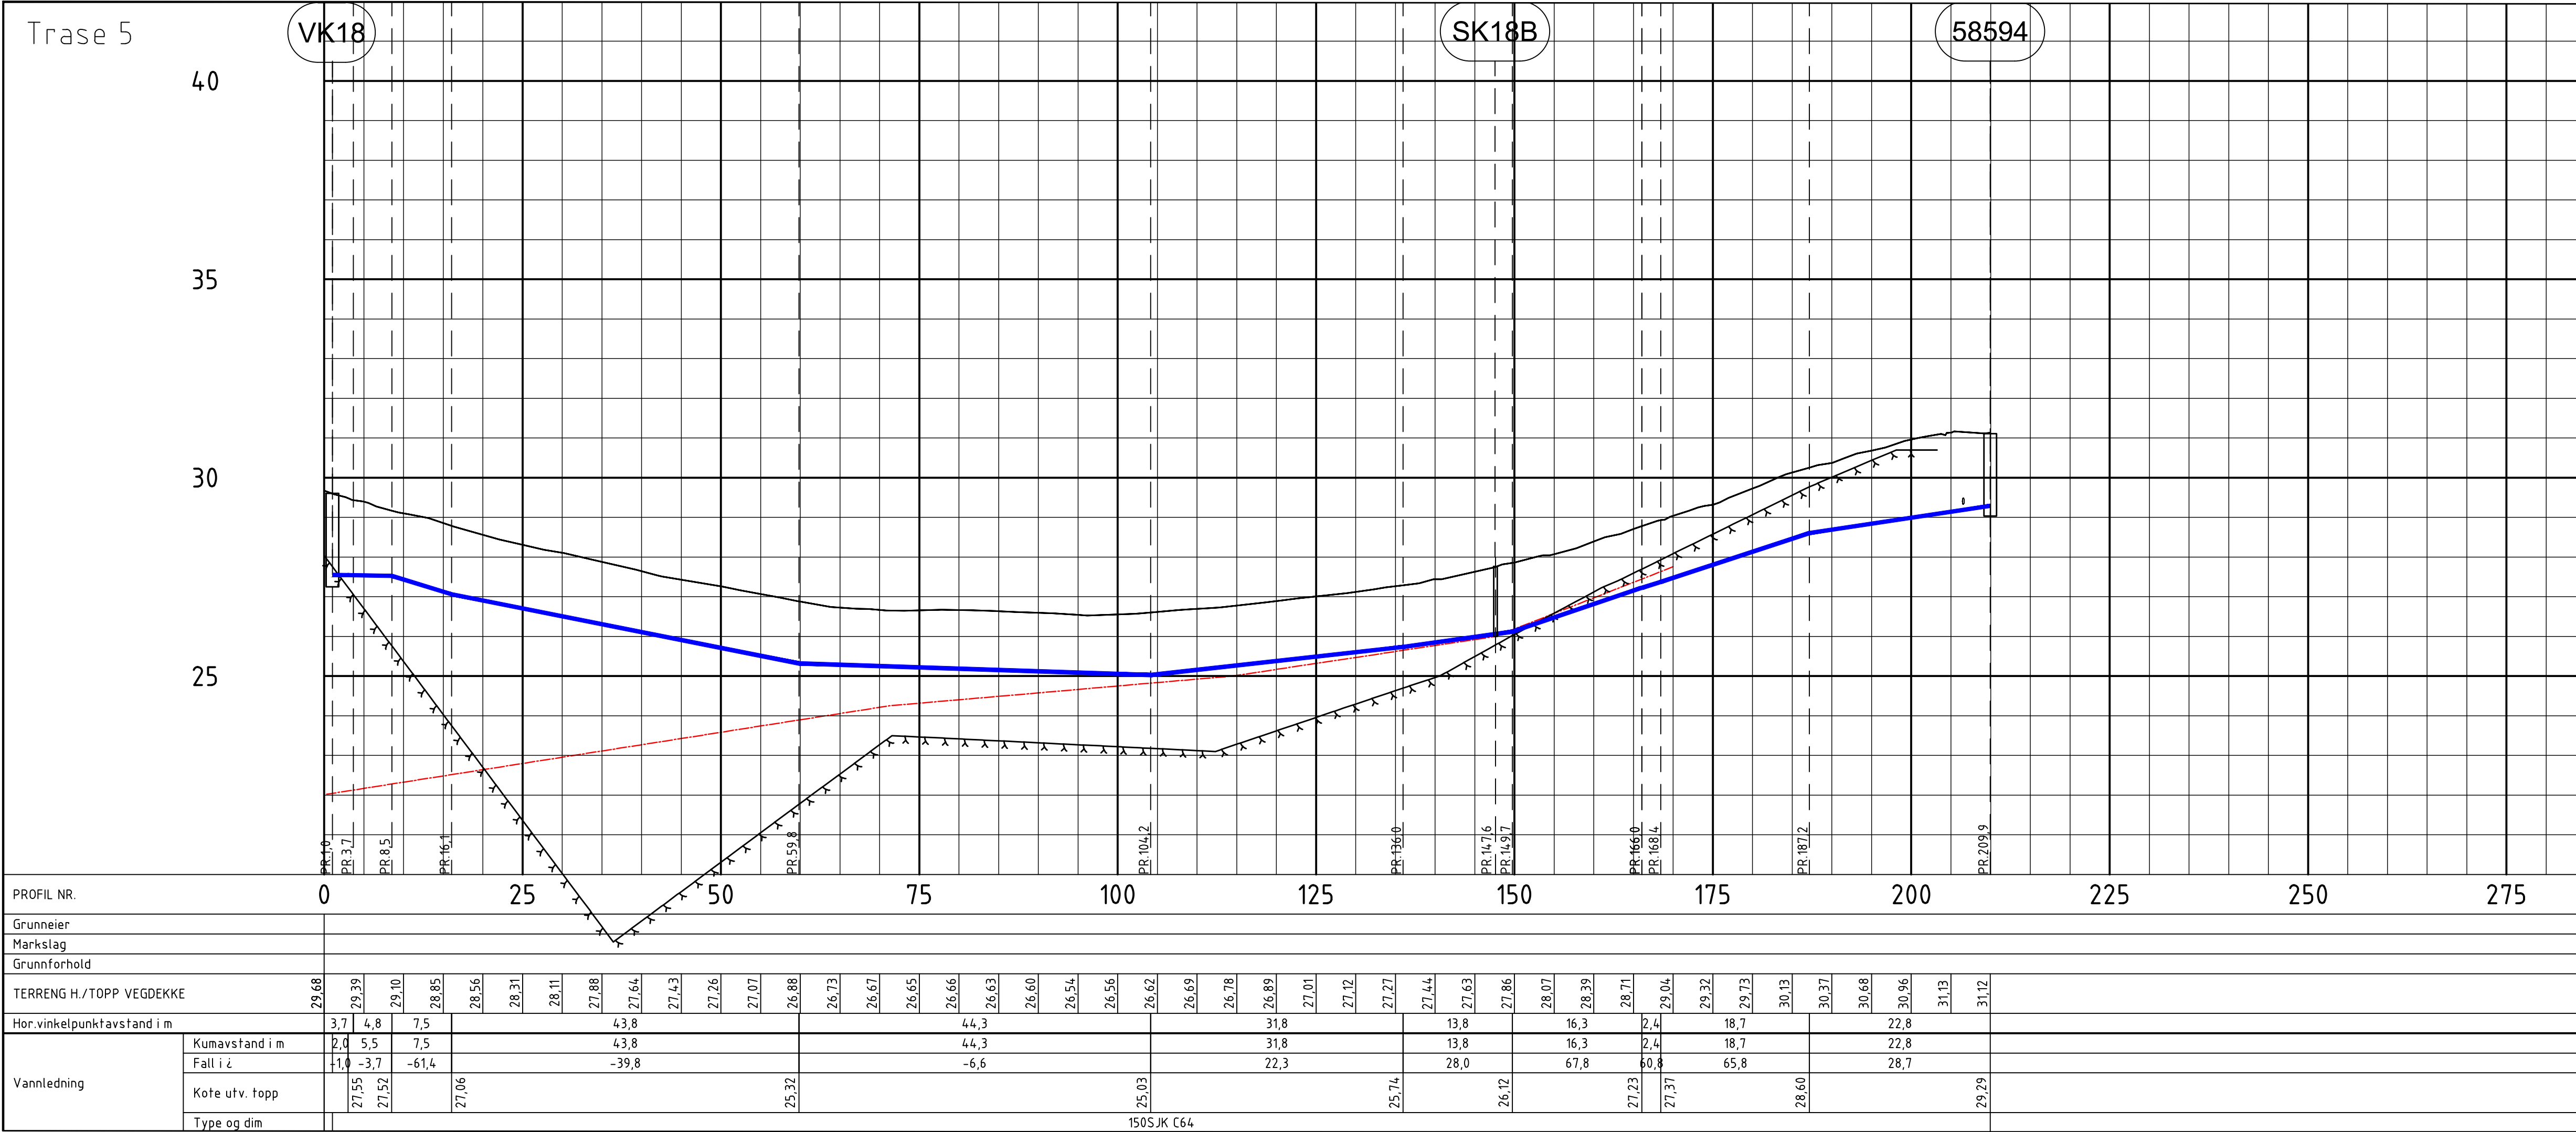

Anmerkninger:

- VA-ledninger er noe sideforskyvet for lesbarhetens skyld. Tegning angir ikke eksakt plassering

Bestemmelser:

- Færder kommune sin VA-norm skal følges.
- Ledninger som ligger over frostfri dybde må isoleres.

Merknader:

- ➡ Det etableres midlertidig, hevet sideløp (nødoverløp). Overløpet skal ha dykker.
- ➡ Eksisterende kum byttes ut, og utstyres med manifold for tilkoblig av eiendommer.
- ➡ Baioventil Ø110 til butikk

Henvisninger:

- For oversiktstegning 1:1000, se H101
- For plantegninger, se H102 og H103

DOKUMENTSTATUS:

- X - Forel*pig
- A - Generell
- B - Anbudsfase
- C - Byggefase
- Z - Som bygget

TEGNFORKLARING

	Prosjekttert	Eksisterende	Saneres
Vannledning	—	—	—
Spillvann	—	—	—
Avløpfelles (strøpefores)	—	—	—
Overvann	—	—	—
Kum	○	○	○
Berg		× × × × ×	
Høyspentkabel*	—		
Lavspentkabel*	—		
Telenor*	—		
Telenor kabel TV*	—		
Fiberkabel*	—		
*Luftlinjer er heltrukne (usikre Telenor-linjer)	—		
Anleggsgrense	⬮		

00	Anbudstegning	NORIGR	NOVIST	NOHLAI	29.05.2026
Rev	Endring	Utført	Kontr.	Godkjent	Dato
Oppdragsgiver				Prosjektleder	
Færder kommune				NOHLAI	
Prosjektnavn				Målestokk	
Tjøme sentrum etappe 3				1:500, 1:100	
Vann og avløp				Arkformat	
Plan og profil				A1	
Trase 5				Koordinatsystem	
				UTM 32N, NN2000	
				Prosjektnr	
				10237800	
				Prosjektleder	
				NOANIP	
				Tegningsstatus	
				Anbudstegning	
				Status	
				B	
				Rev	
				00	

