Trase 6

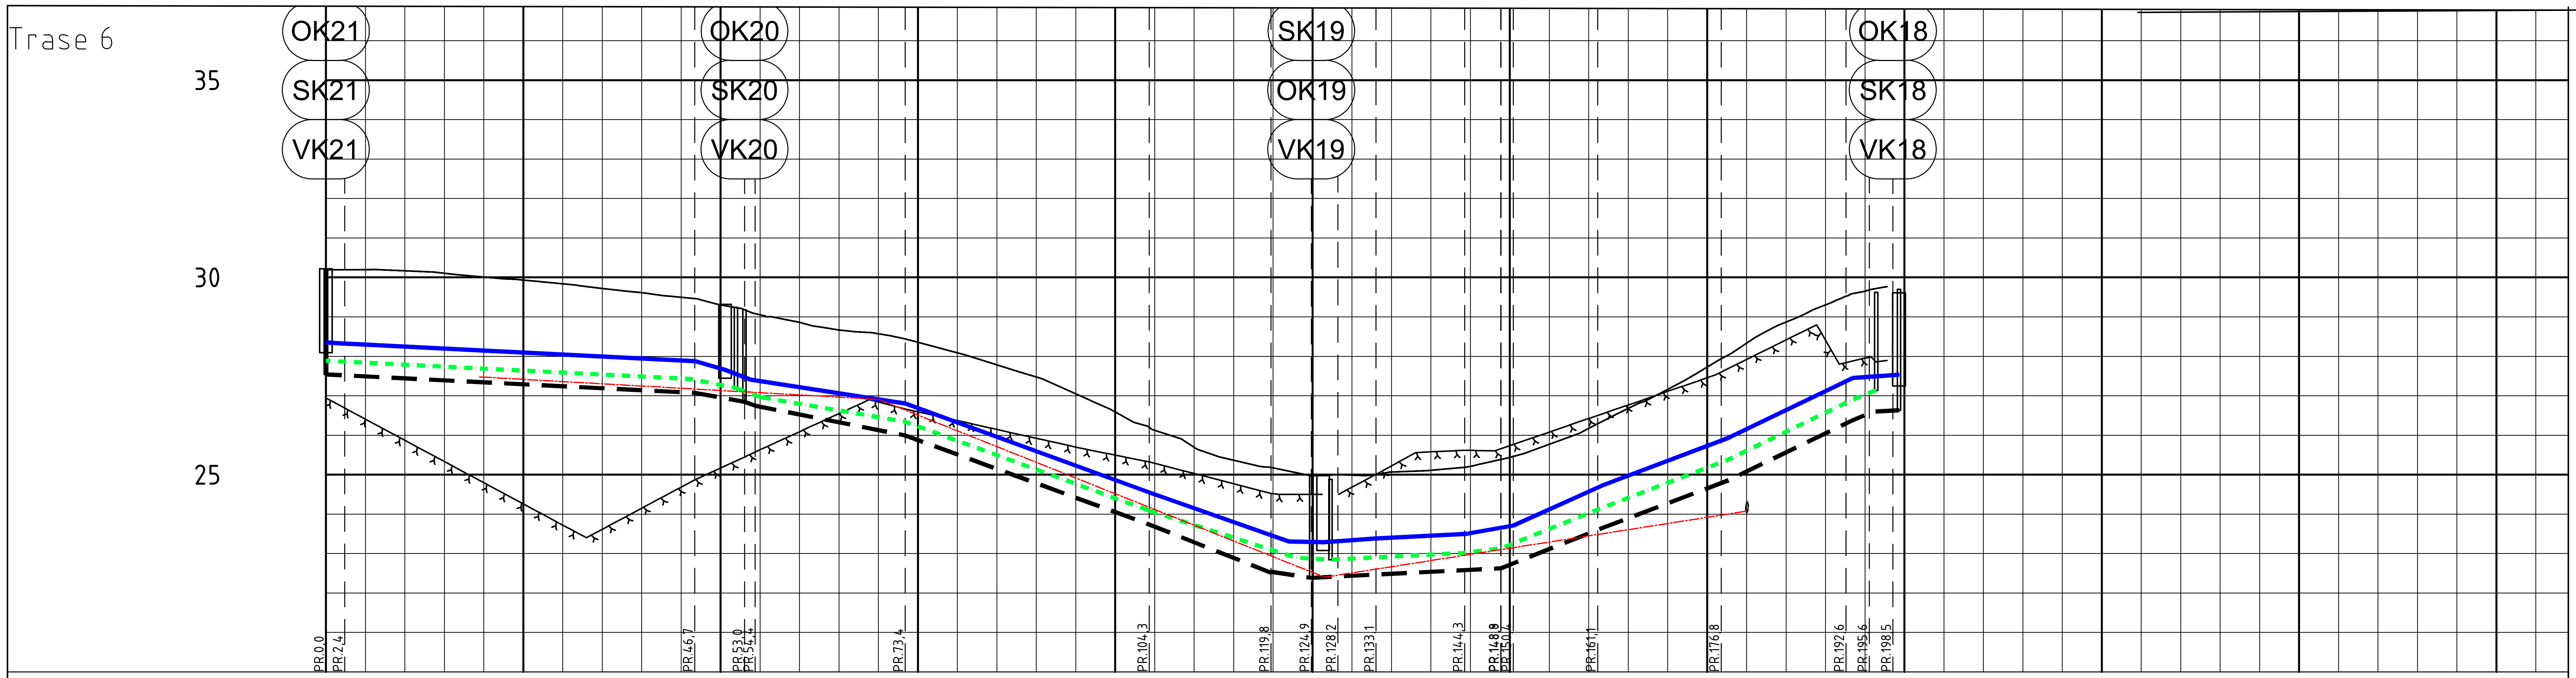
OK21
SK21
VK21
OK20
SK20
VK20
SK19
OK19
VK19
OK18
SK18
VK18
35
30
25
PR.0,0
PR.2,4
PR.46,7
PR.53,0
PR.54,4
PR.73,4
PR.104,3
PR.119,8
PR.124,9
PR.128,2
PR.133,1
PR.144,3
PR.148,8
PR.150,4
PR.161,1
PR.176,8
PR.192,6
PR.195,6
PR.198,5

PROFIL NR.		0 25 50 75 100 125 150 175 200 225 250 275
Grunneier		
Markslag		
Grunnforhold		
TERRENG H./TOPP VEGDEKKE		30,19 30,20 30,17 30,11 30,01 29,93 29,84 29,72 29,61 29,50 29,31 29,05 28,86 28,67 28,57 28,36 28,09 27,78 27,48 27,05 26,59 26,12 25,70 25,37 25,17 24,97 24,99 25,06 25,11 25,21 25,44 25,77 26,17 26,68 27,16 27,73 28,33 28,87 29,31 29,65 29,77
Hor.vinkelpunktavstand i m		2,4 44,4 6,3 1,4 19,0 30,9 15,4 5,1 3,4 4,8 11,2 4,6 12,3 15,6 15,8 3,0 3,0
Vannledning	Kumavstand i m	1,4 45,4 3,8 3,3 19,5 31,0 17,7 4,3 1,9 4,8 11,3 6,1 11,5 15,6 16,0 5,9 0,0
	Fall i ¿	-10,0 -10,0 -54,6 -73,0 -30,7 -73,0 -68,7 -10,0 14,0 10,0 47,6 90,0 75,3 96,8 12,1 5,4
	Kote utv. topp	28,33 27,88 27,66 27,40 26,80 24,54 23,30 23,29 23,31 23,38 23,49 23,71 24,74 25,92 27,45 27,53
	Type og dim	100SJK C100 100SJK C100
Spillvannsledning	Kumavstand i m	2,6 43,6 5,7 3,2 18,2 31,0 18,5 4,4 1,0 2,7 15,1 4,6 13,0 15,6 15,8 2,7 0,4
	Fall i ¿	-10,0 -10,0 -41,4 -73,0 -33,9 -73,0 -63,6 10,0 25,6 90,0 76,1 96,4 79,3 34,0
	Kote innv. bunn	27,89 27,86 27,43 27,20 26,96 26,34 24,09 22,90 22,84 23,02 23,13 24,18 25,37 26,89 27,11 27,13
	Type og dim	160PVC SN8 160PVC SN8
Overvannsledning	Kumavstand i m	2,4 44,4 6,3 1,4 19,0 30,9 15,4 5,1 3,3 4,9 11,2 4,6 13,1 15,6 15,8 2,7 3,3
	Fall i ¿	-10,0 -10,0 -36,1 -73,0 -39,7 -73,0 -79,2 -30,2 10,0 90,0 75,7 96,6 84,5 10,0
	Kote innv. bunn	27,54 27,52 27,07 26,85 26,75 25,99 23,74 22,51 22,54 22,38 22,42 22,47 22,58 22,62 23,66 24,85 26,37 26,60 26,63
	Type og dim	200PVC SN8 200PVC SN8 315PVC SN8

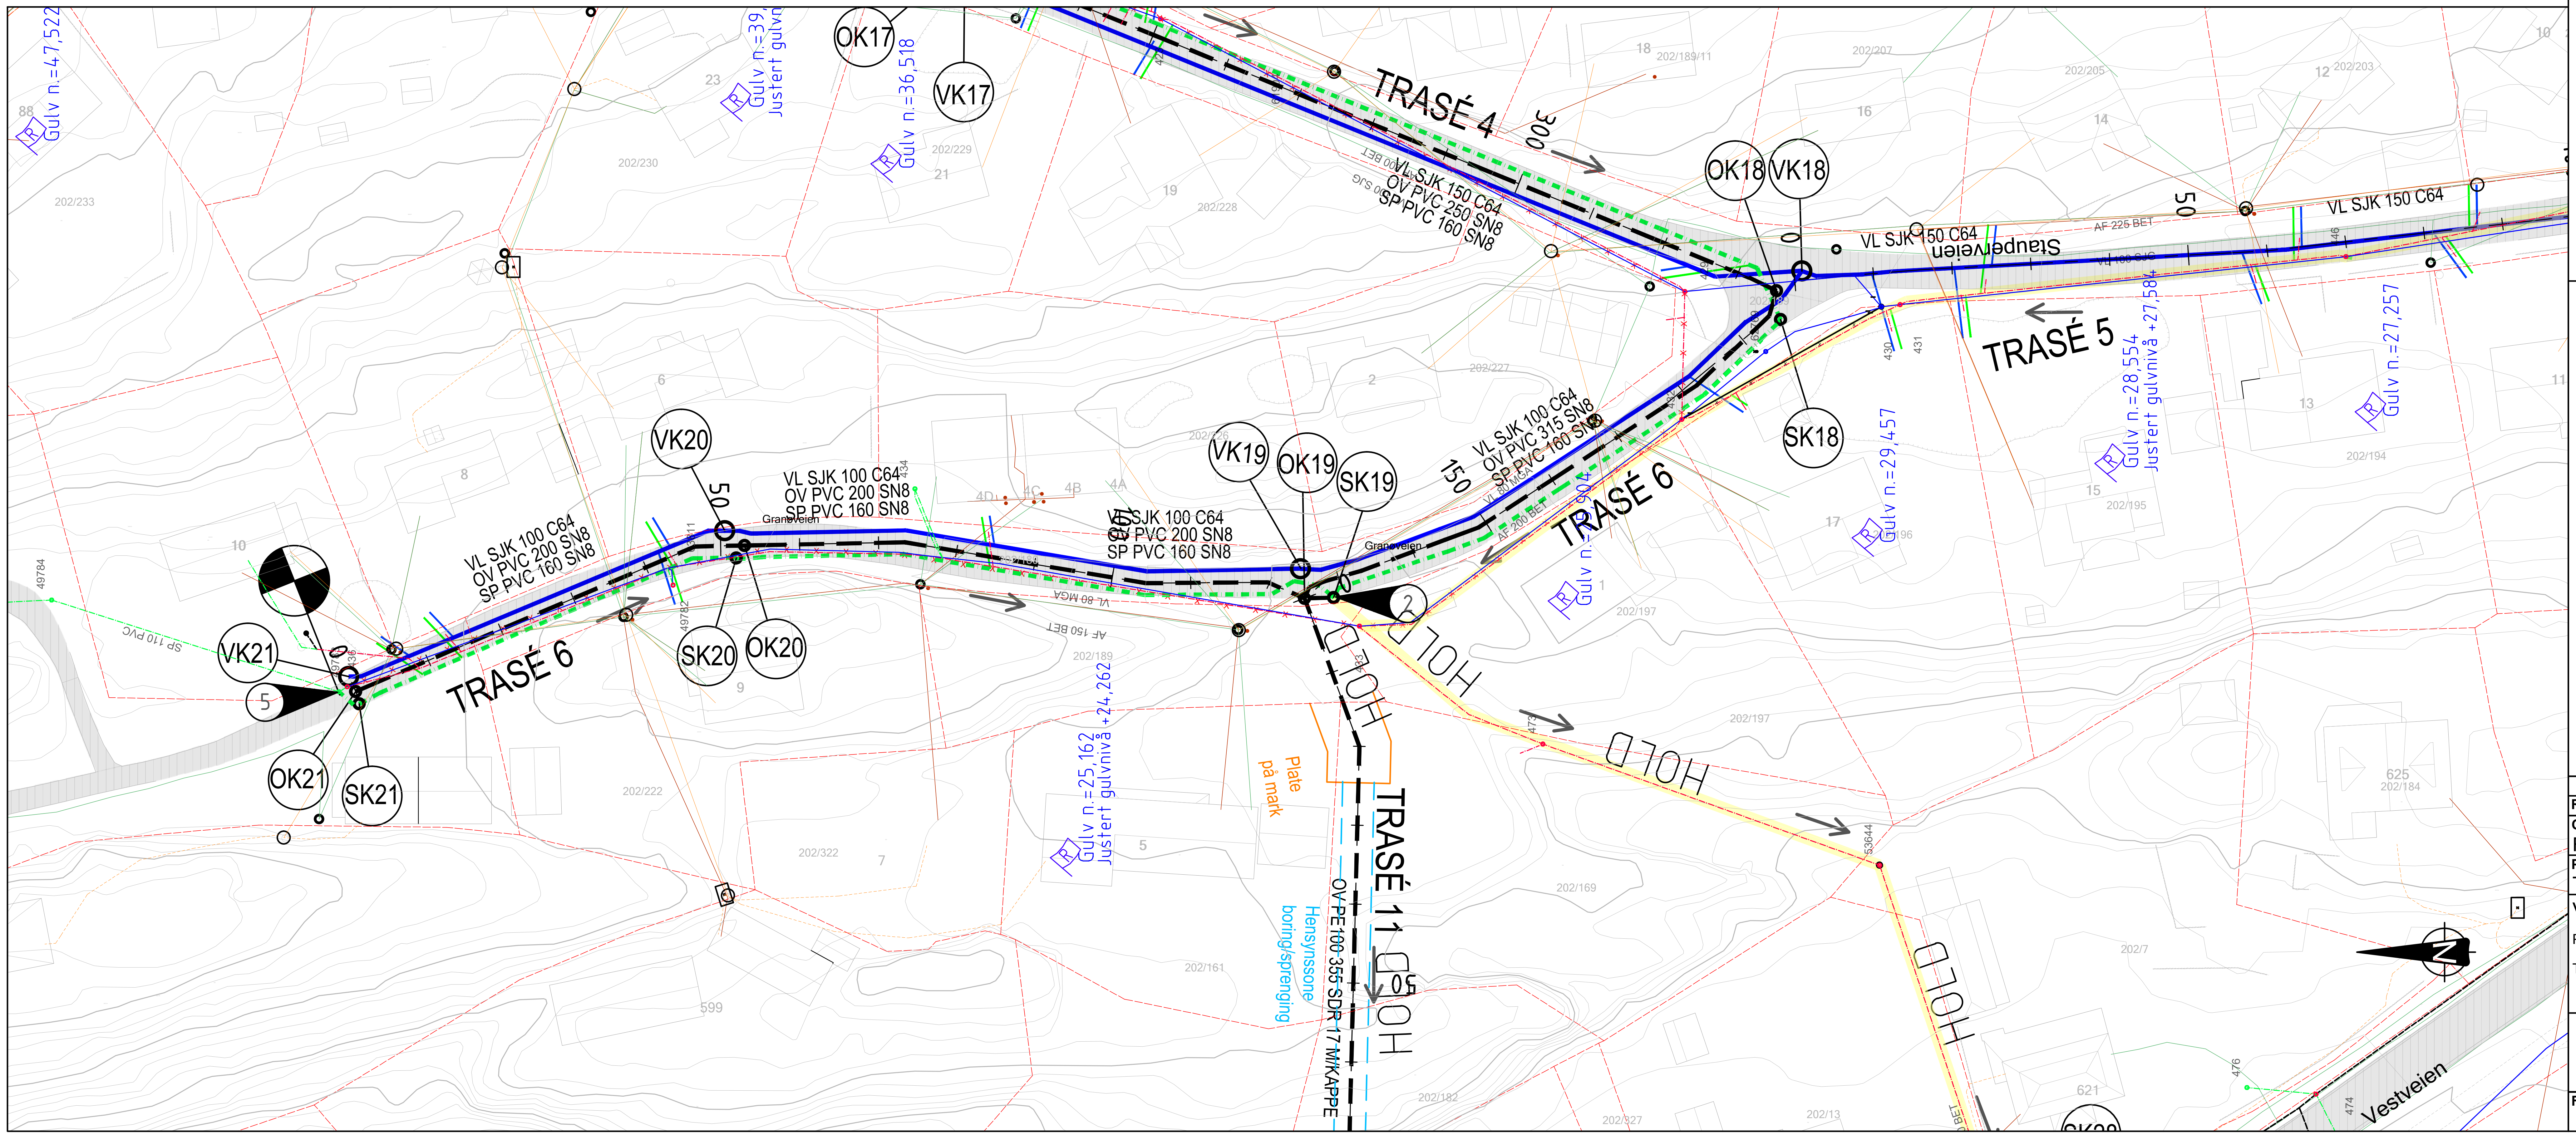
Gulv n.=47,522
88
202/233
202/230
23
Gulv n.=39
Justert gulvn
OK17
VK17
Gulv n.=36,518
202/229
21
19
202/228
18
202/189/11
202/207
202/205
16
14
12 202/203
10
TRASÉ 4
300
VL SJK 150 C64
OV PVC 250 SN8
SP PVC 160 SN8
AF 100 BET
OK18
VK18
0
VL SJK 150 C64
Stauperveien
AF 225 BET
50
TRASÉ 5
Gulv n.=28,554
Justert gulvnivå +27,584
Gulv n.=27,257
13
202/194
15
202/195
SK18
6
2
202/227
8
10
VK20
50
VL SJK 100 C64
OV PVC 200 SN8
SP PVC 160 SN8
Granaveien
4D
4C
4B
4A
VL SJK 100 C64
OV PVC 200 SN8
SP PVC 160 SN8
VL SJK 100 C64
OV PVC 200 SN8
SP PVC 160 SN8
VK19
OK19
SK19
150
VL SJK 100 C64
OV PVC 315 SN8
SP PVC 160 SN8
VL 80 MGA
AF 200 BET
TRASÉ 6
Gulv n.=29,457
17
202/196
Gulv n.=29,904
1
202/197
2
49784
SP 110 PVC
VK21
5
0
TRASÉ 6
SK20
OK20
9
VL 80 MGA
AF 150 BET
202/189
OK21
SK21
202/222
202/322
7
599
Gulv n.=25,162
Justert gulvnivå +24,262
5
Plate på mark
HOLD
HOLD
HOLD
HOLD
HOLD
TRASÉ 11
OV PE 100 355 SDR 17 M/KAPPE
Hensynssone boring/sprenging
202/161
202/182
202/169
202/197
53644
202/327
202/13
621
202/7
625
202/184
11
476
474
Vestveien

Anmerkninger:

- VA-ledninger er noe sideforskyvet for lesbarhetens skyld. Tegning angir ikke eksakt plassering

Bestemmelser:

- Færder kommune sin VA-norm skal følges.
- Ledninger som ligger over frostfri dybde må isoleres.

Merknader:

② Det etableres midlertidig, hevet sideløp (nødoverløp). Overløpet skal ha dykker.

⑤ Ny spillvannsledning tilkobles eksisterende spillvannskum SK49783

Henvisninger:

- For oversiktstegning 1:1000, se H101
- For plantegninger, se H103 og H104
- For kumdetaljer, se tegning H307

DOKUMENTSTATUS:

X - Forel°pig
A - Generell
B - Anbudsfase
C - Byggefase
Z - Som bygget

TEGNFORKLARING

	Prosjektert	Eksisterende	Saneres
Vannledning	━━━	───	─x─x─
Spillvann	━·━·━	─·─·─	─x─x─
Avløpfelles	(strømpefores)	─·─·─	─x─x─
Overvann	━ ━ ━	─ ─ ─	─x─x─
Kum	●	○	⊗
Berg		⋏⋏⋏⋏⋏	
Høyspentkabel*	─··─	- - -	
Lavspentkabel*		- - -	
Telenor*		- - -	
Telenor kabel TV*		- - -	
Fiberkabel*		- - -	
*Luftlinjer er heltrukne (usikre Telenor-linjer)		───	
Anleggsgrense	◐─		

Rev	Endring	Utført	Kontr.	Godkjent	Dato
00	Anbudstegning	NORIGR	NOVIST	NOHLAI	29.05.2026

Oppdragsgiver
Færder kommune

Prosjekteier
NOHLAI

Prosjektnavn
Tjøme sentrum etappe 3

Målestokk
1:500, 1:100

Vann og avløp

Plan og profil

Trase 6

Arkformat
A1

Koordinatsystem
UTM 32N, NN2000

Prosjektnr
10237800

Prosjektleder
NOANIP

SWECO

Tegningsstatus
Anbudstegning

Fagdisiplin	Tegningsnummer	Status	Rev
VA	H208	B	00

P:\32613\10237800_TJØME_SENTRUM_ETAPPE_3\000\07 MODELLER - TEGNINGER\02 ARBEIDSMODELLER
onsdag 27. mai 2026