


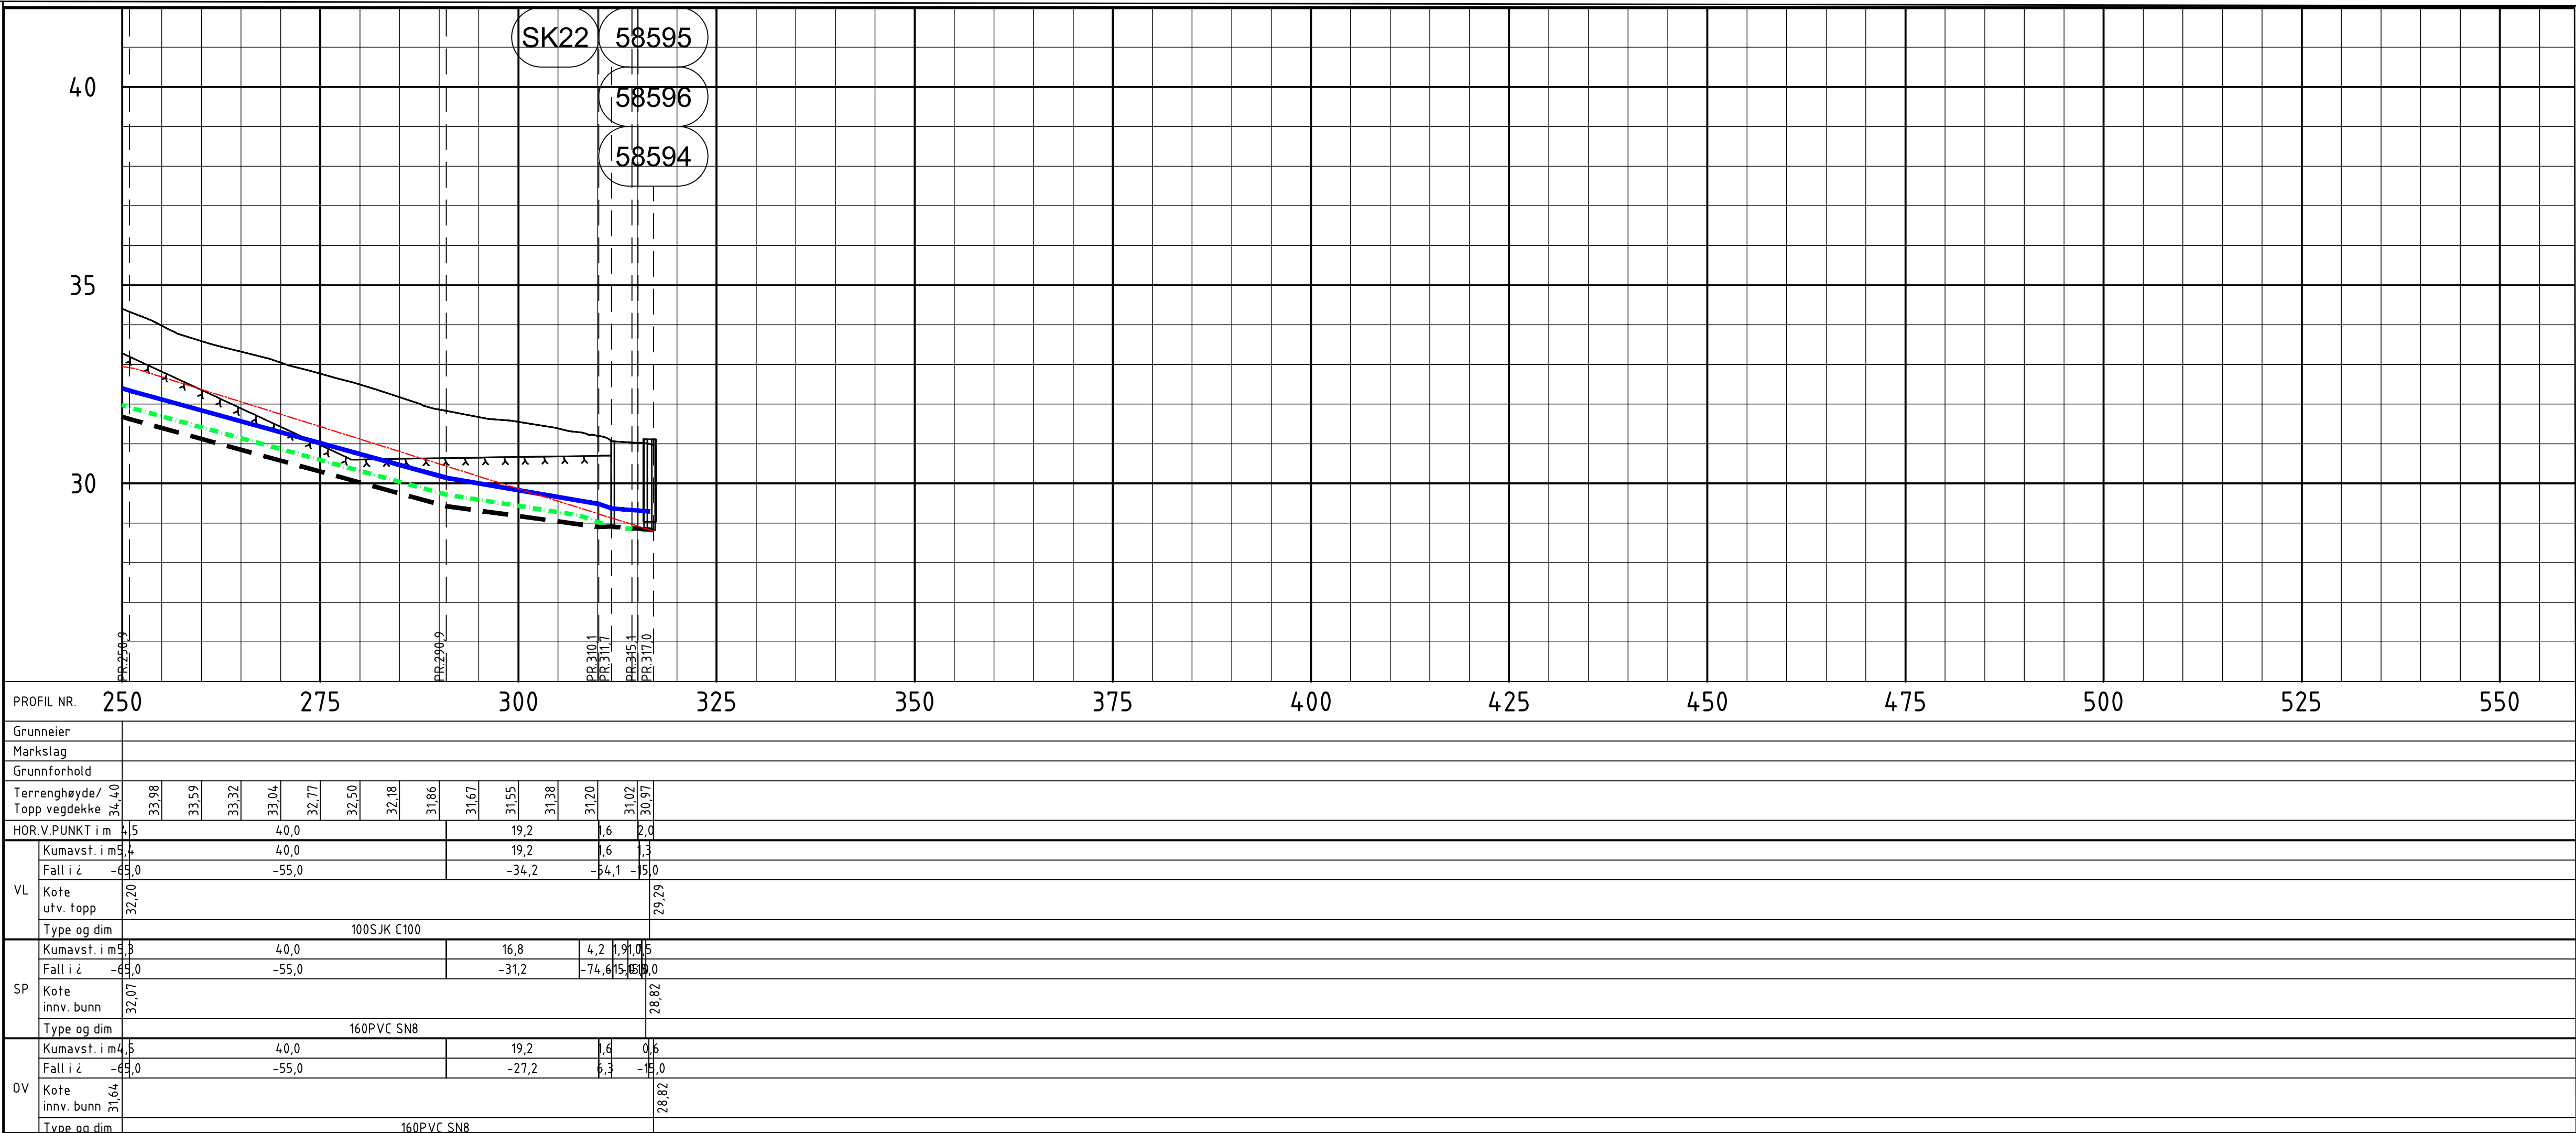

Anmerkninger:

- VA-ledninger er noe sideforskyvet for lesbarhetes skyld. Tegning angir ikke eksakt plassering

Bestemmelser:


- Færder kommune sin VA-norm skal følges.
- Ledninger som ligger over frostfri dybde må isoleres.

Merknader:

- ➡ Det etableres midlertidig, hevet sideløp (nødoverløp). Overløpet skal ha dykker.
- ➡ Baioventil Ø110 til butikk

Henvisninger:

- For oversiktstegning 1:1000, se H101
- For plantegninger, se H102
- For kumdetaljer, se tegning H308

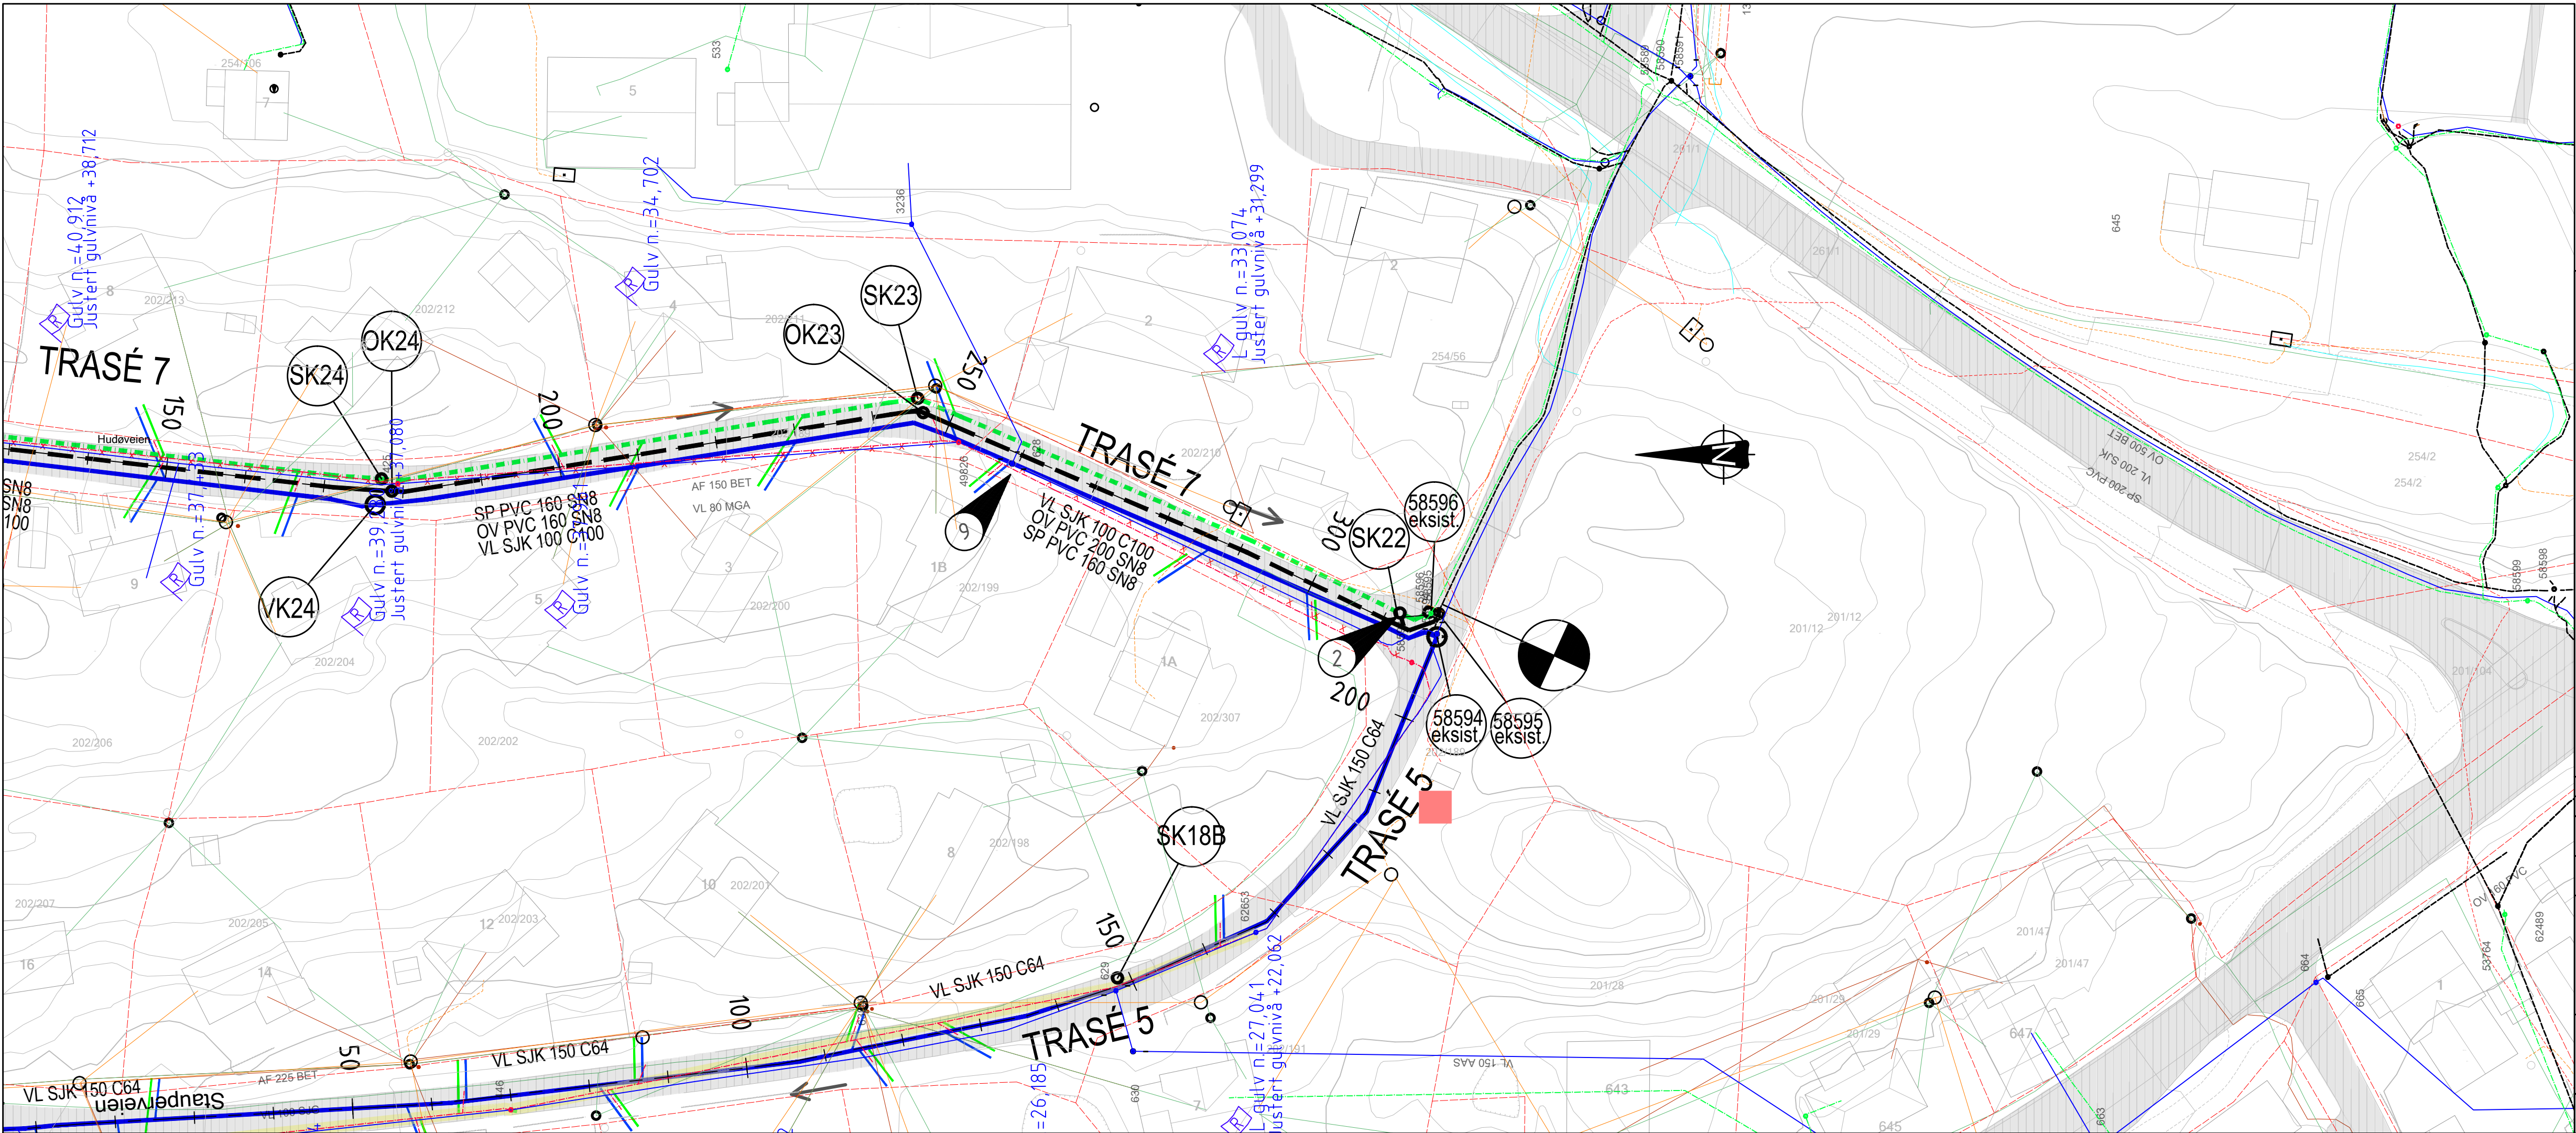

DOKUMENTSTATUS:

- X - Foreløpig
- A - Generell
- B - Anbudsfase
- C - Byggefase
- Z - Som bygget

TEGNFORKLARING

	Prosjektert	Eksisterende	Saneres
Vannledning	—	—	- - -
Spillvann	—	—	- - -
Avløpfelles	— (strømpefores)	—	- - -
Overvann	- - -	- - -	- - -
Kum	○	○	○
Berg	x x x x	x x x x	x x x x
Høyspentkabel*	—	—	- - -
Lavspentkabel*	—	—	- - -
Telenor*	—	—	- - -
Telenor kabel TV*	—	—	- - -
Fiberkabel*	—	—	- - -
*Luftlinjer er heltrukne (usikre Telenor-linjer)	—	—	- - -
Anleggsgrense	⊕	⊕	⊕

00	Til diskusjon med kommune	NORIGR	NOVIST	NOHLAI	29.05.2026
Rev	Endring	Utført	Kontr.	Godkjent	Dato
Oppdragsgiver	Færder kommune			Prosjektleder	NOHLAI
Prosjektnavn	Tjøme sentrum etappe 3			Målestokk	1:500, 1:100
Vann og avløp				Arkformat	A1
Plan og profil				Koordinatsystem	UTM 32N, NN2000
Trase 7 - del 2				Prosjektnr	10237800
				Prosjektleder	NOANIP
				Tegningsstatus	Anbudstegning
Fagdisiplin	VA			Status	B
Tegningsnummer				Rev	00

