

Vedlegg 9 – Notat vedr. mellomlager på Tjøme.

Lokalisering:



Det ene mellomlageret er lokalisert på Gjervåg og det andre på Feierskauen.

Gjervåg:

Følgende arbeider skal utføres for å opparbeide Gjervåg til et mellomlager som skal brukes i prosjektet.



Rødt: Asfaltering ved av/på kjøring (etter samtale med Fylkeskommunen er det bestemt at det skal asfalteres 50 meter inn fra Fylkesveien)

Blå: Masseutskifting/ny veioppbygging

Grønn: Breddeutvidelse sving

Oransj: Flytting av bom mot sør


Lilla: Stikkrenner

Gult: Område som skal benyttes som mellomlager som skal rettes av med masser utskiftet fra vei.

Vedlegg: Tegning av opparbeidelse av adkomst.

Arbeidene er beskrevet i mengdebeskrivelsen.

Feierskauen:

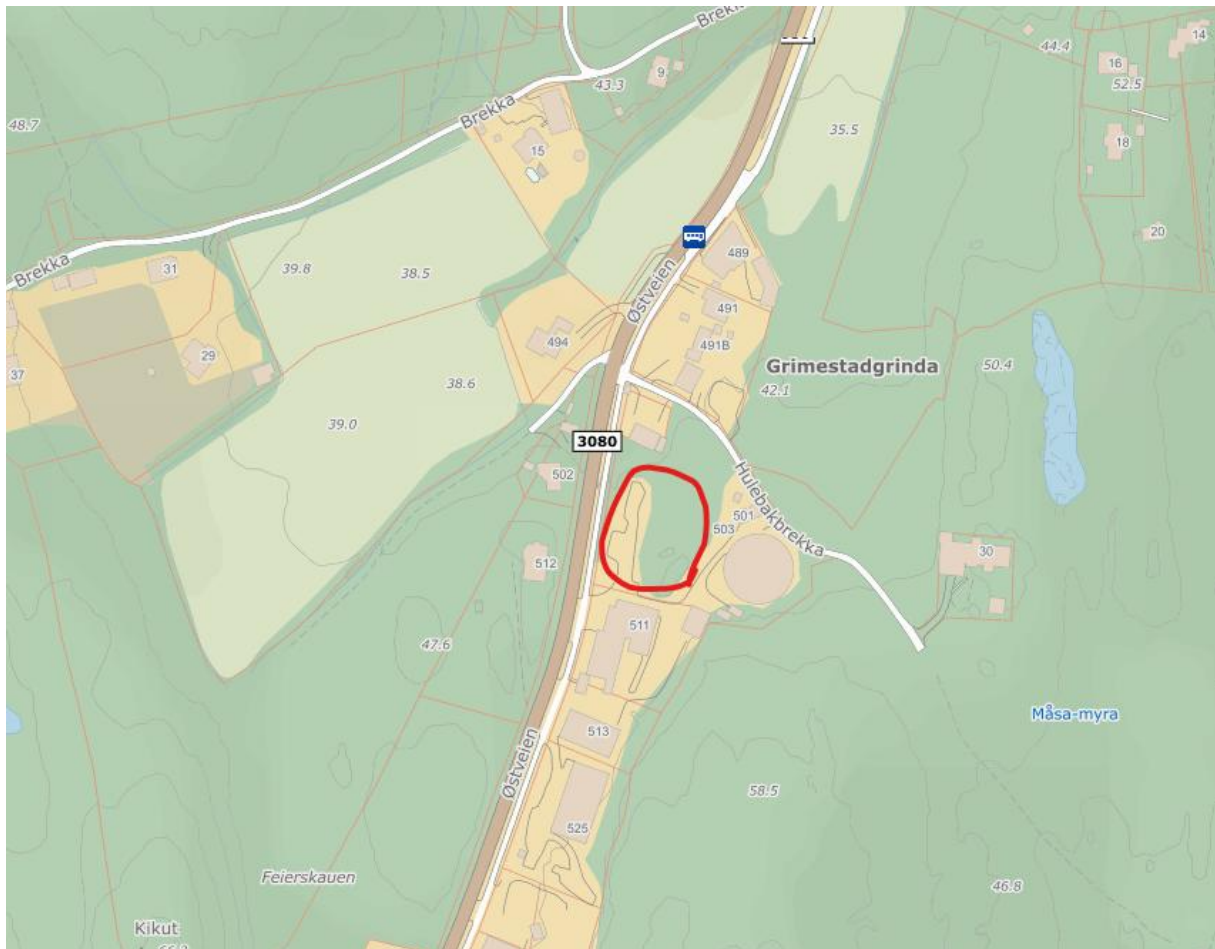


For å frigjøre Gjærvåg til mellomlager for Tjøme sentrum etappe 3 prosjektet skal det på Feierskauen opparbeides et mellomlager. Mellomlageret på Feierskauen skal i utgangspunktet ikke brukes i Tjøme sentrum – etappe 3 prosjektet, men skal overta den funksjonen som Gjærvåg har pr. i dag for Færder kommune, slik at området på Gjærvåg fristilles.


Arbeidene på som skal utføres på Feierskauen er vist i vedlagte tegninger:

- Lengdeprofil
- Ovevannsplan
- Plantegning
- Tverrprofil

Arbeidene er beskrevet i mengdebeskrivelsen.

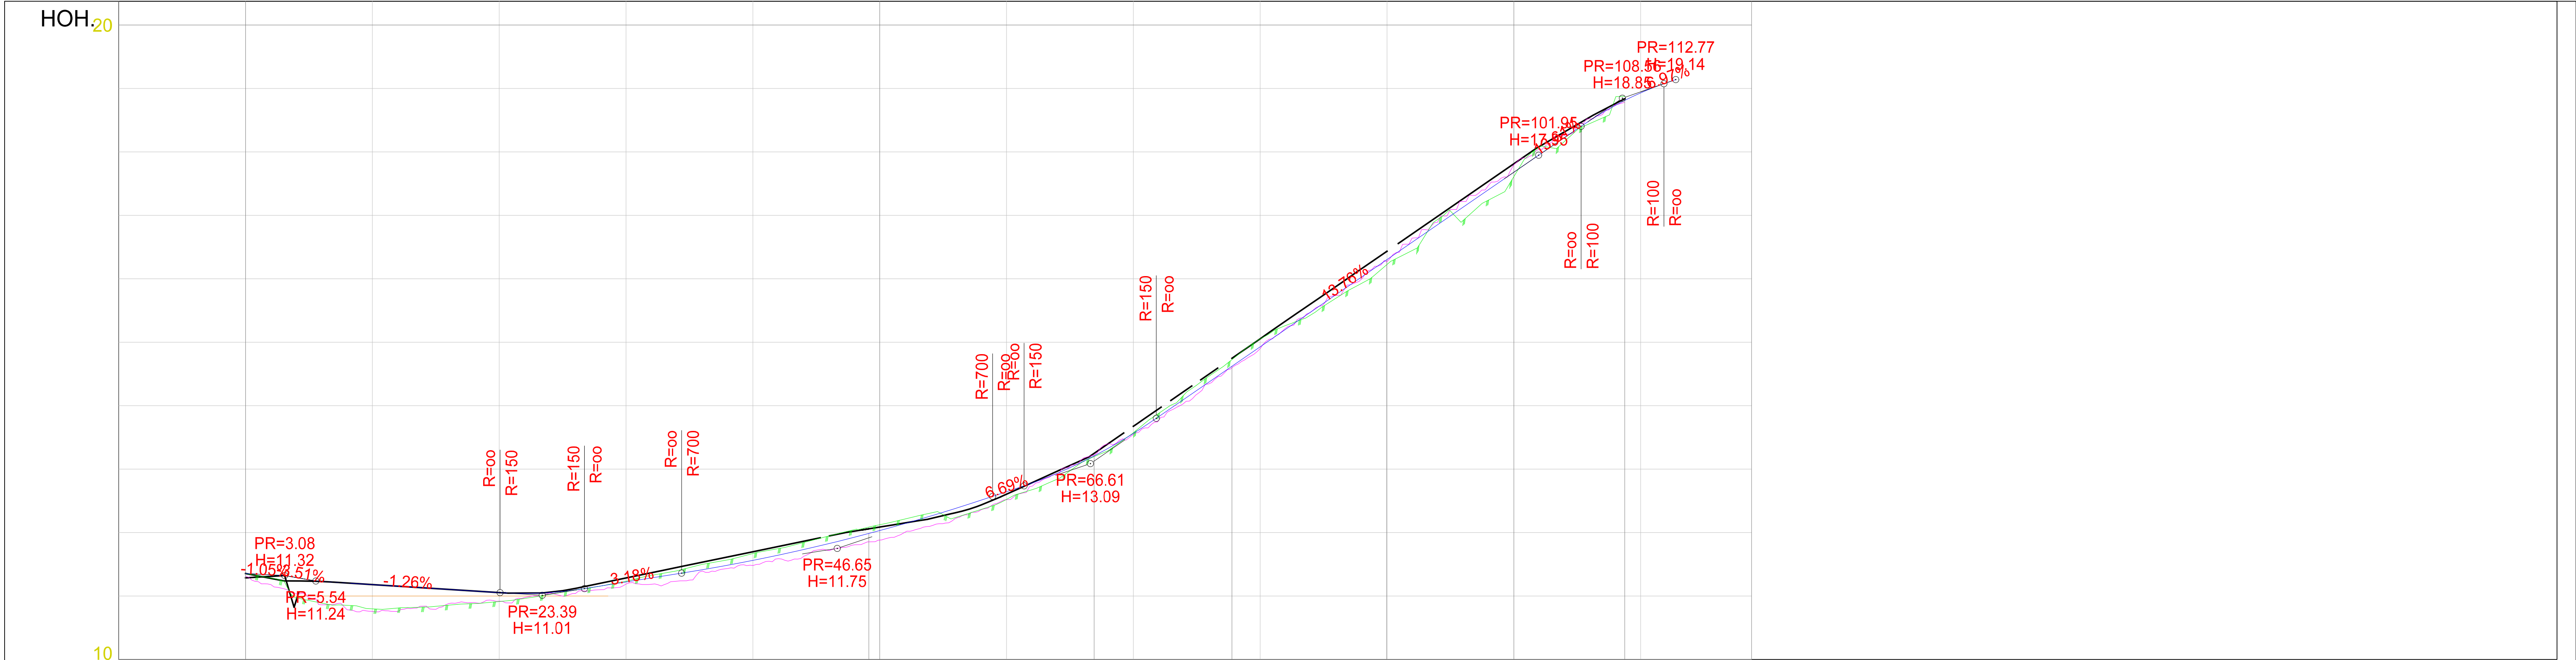

PROFIL NR.	-10.00
HOR. KURV.	
BREDDEUTV.	
TVERRFALL (1%=2mm)	
— H.kj.b.k.	
— V.kj.b.k.	
PROFIL H.	11.35 11.36 10.80 11.18 10.91 11.05 11.23 11.22 11.67 11.56 12.12 12.03 12.52 12.64 13.57 13.56 15.05 14.93 16.23 16.30 17.61 17.68 18.81
TERRENG H.	
OVERBYGN.T.	

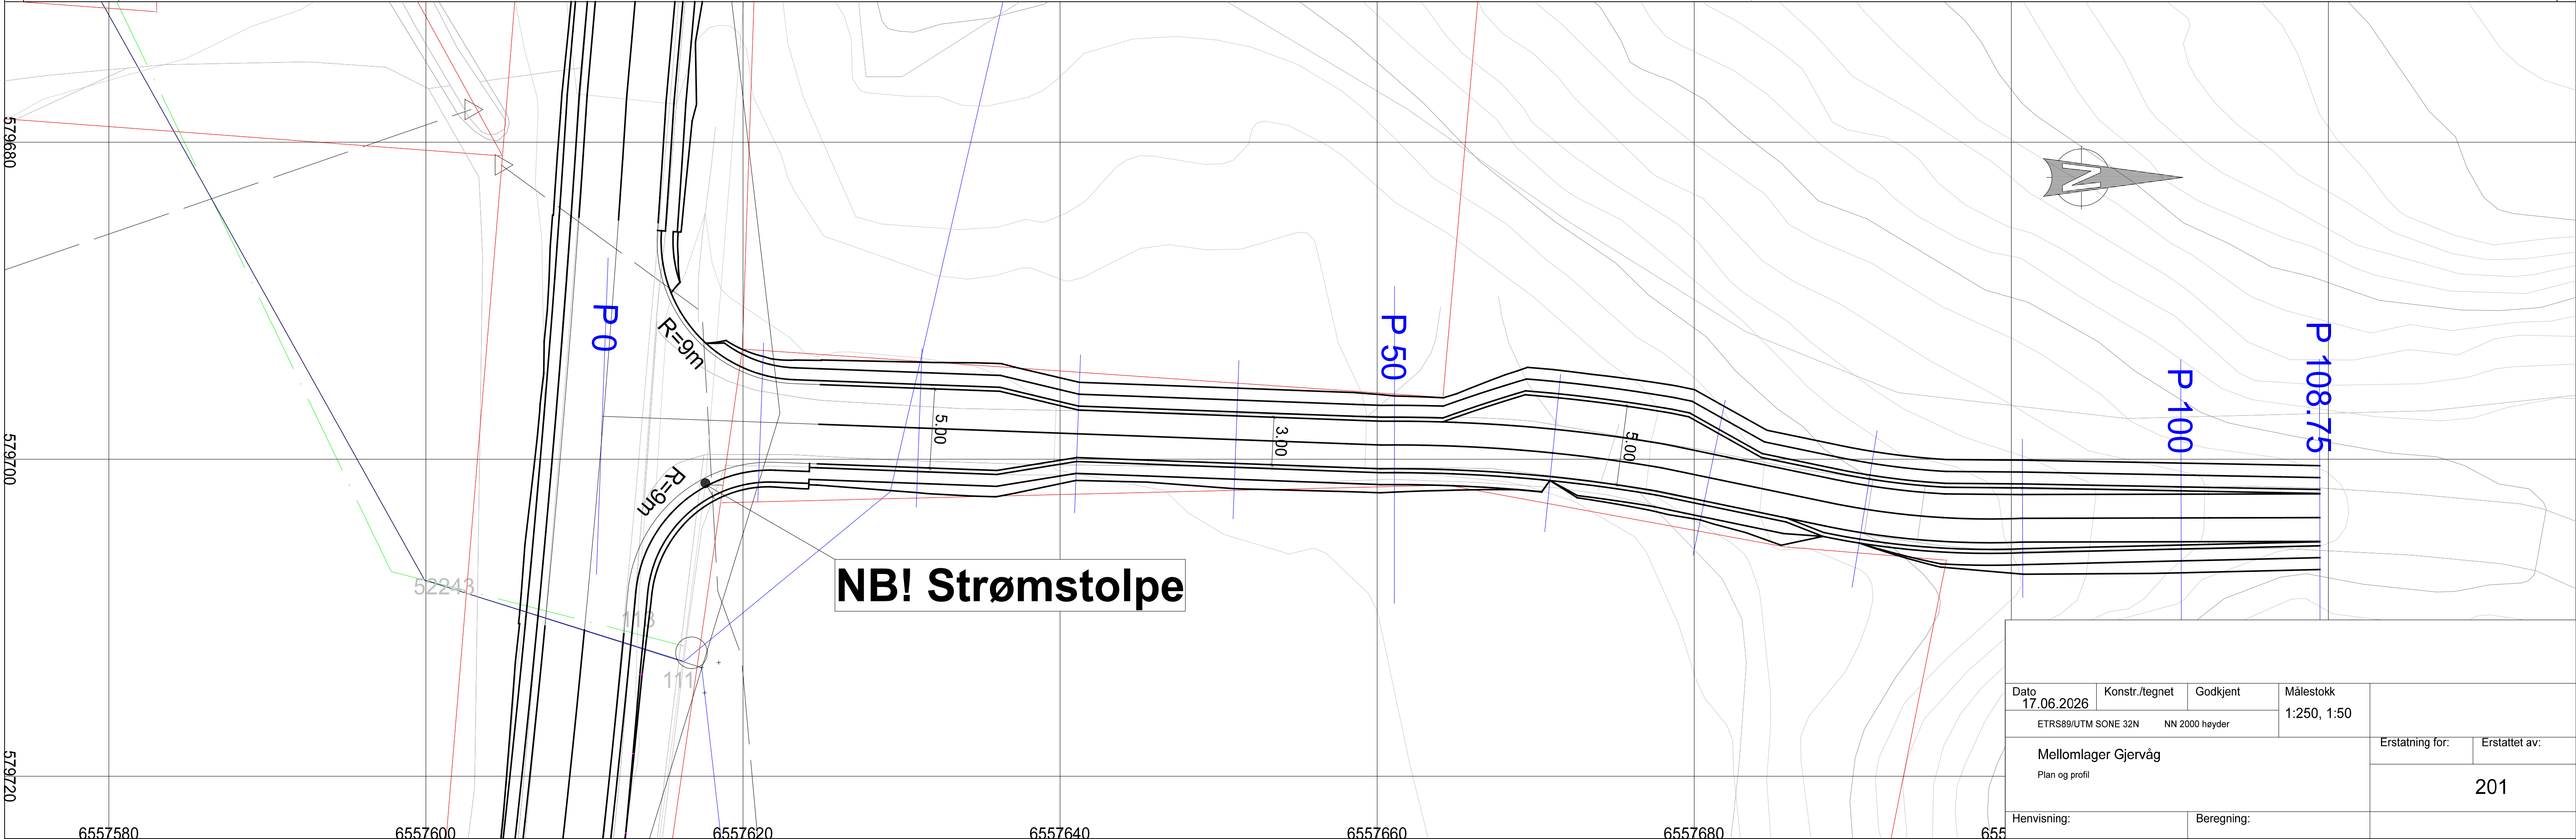

Dato	Konstr./tegnet	Godkjent	Målestokk		
17.06.2026			1:250, 1:50		
ETRS89/UTM SONE 32N			NN 2000 høyder		
Mellomlager Gjervåg Plan og profil				Erstatning for:	Erstattet av:
				201	
Henvisning:		Beregning:			

HOH.

70

60

50

40


2.04%


0%

0%

-13.1%

PROFIL NR.	-5.00	0.00	50	89.75
HOR. KURV.				
BREDDEUTV.				
TVERRRFALL (1%=2mm)				
— H.kj.b.k.				
--- V.kj.b.k.				
PROFIL H.				
TERRENG H.	43.11	42.83	45.01	44.70
OVERBYGN.T.				

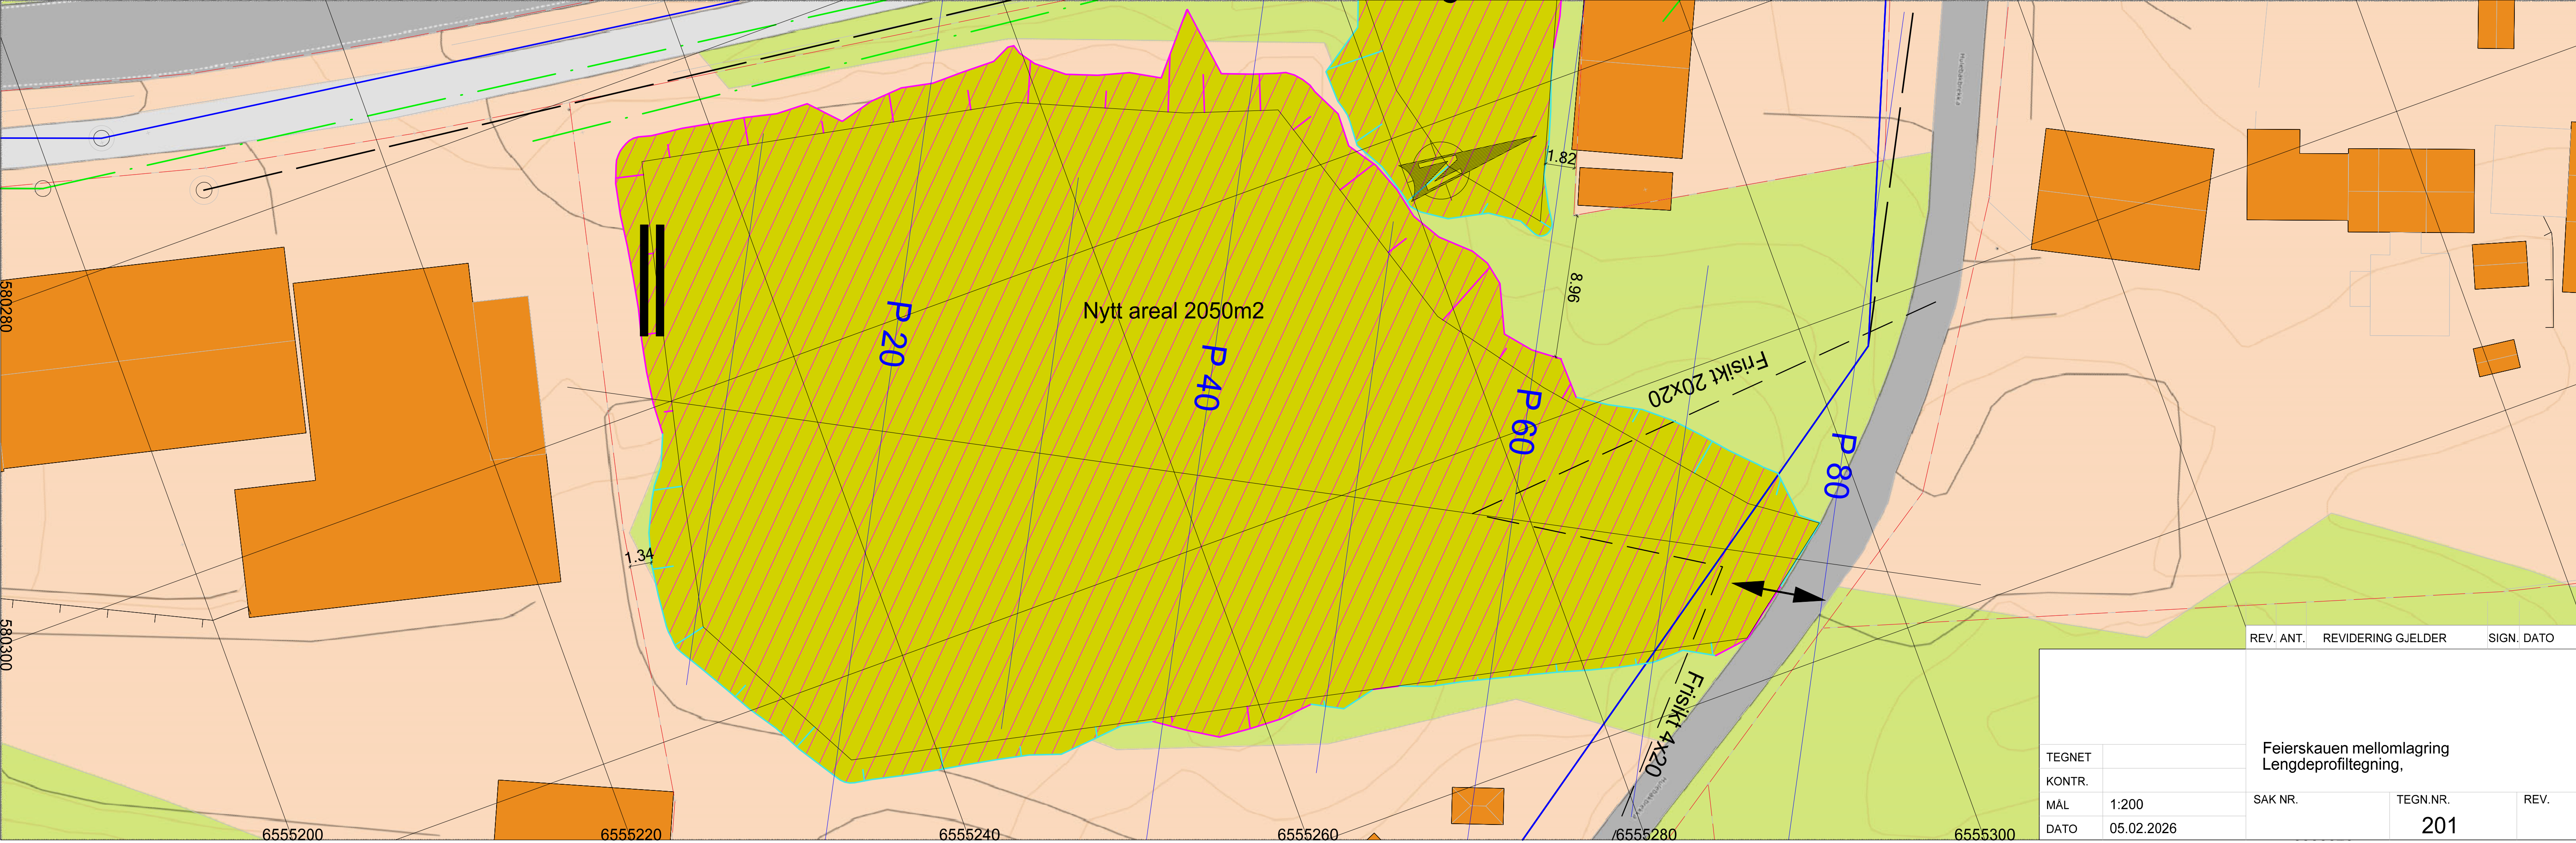

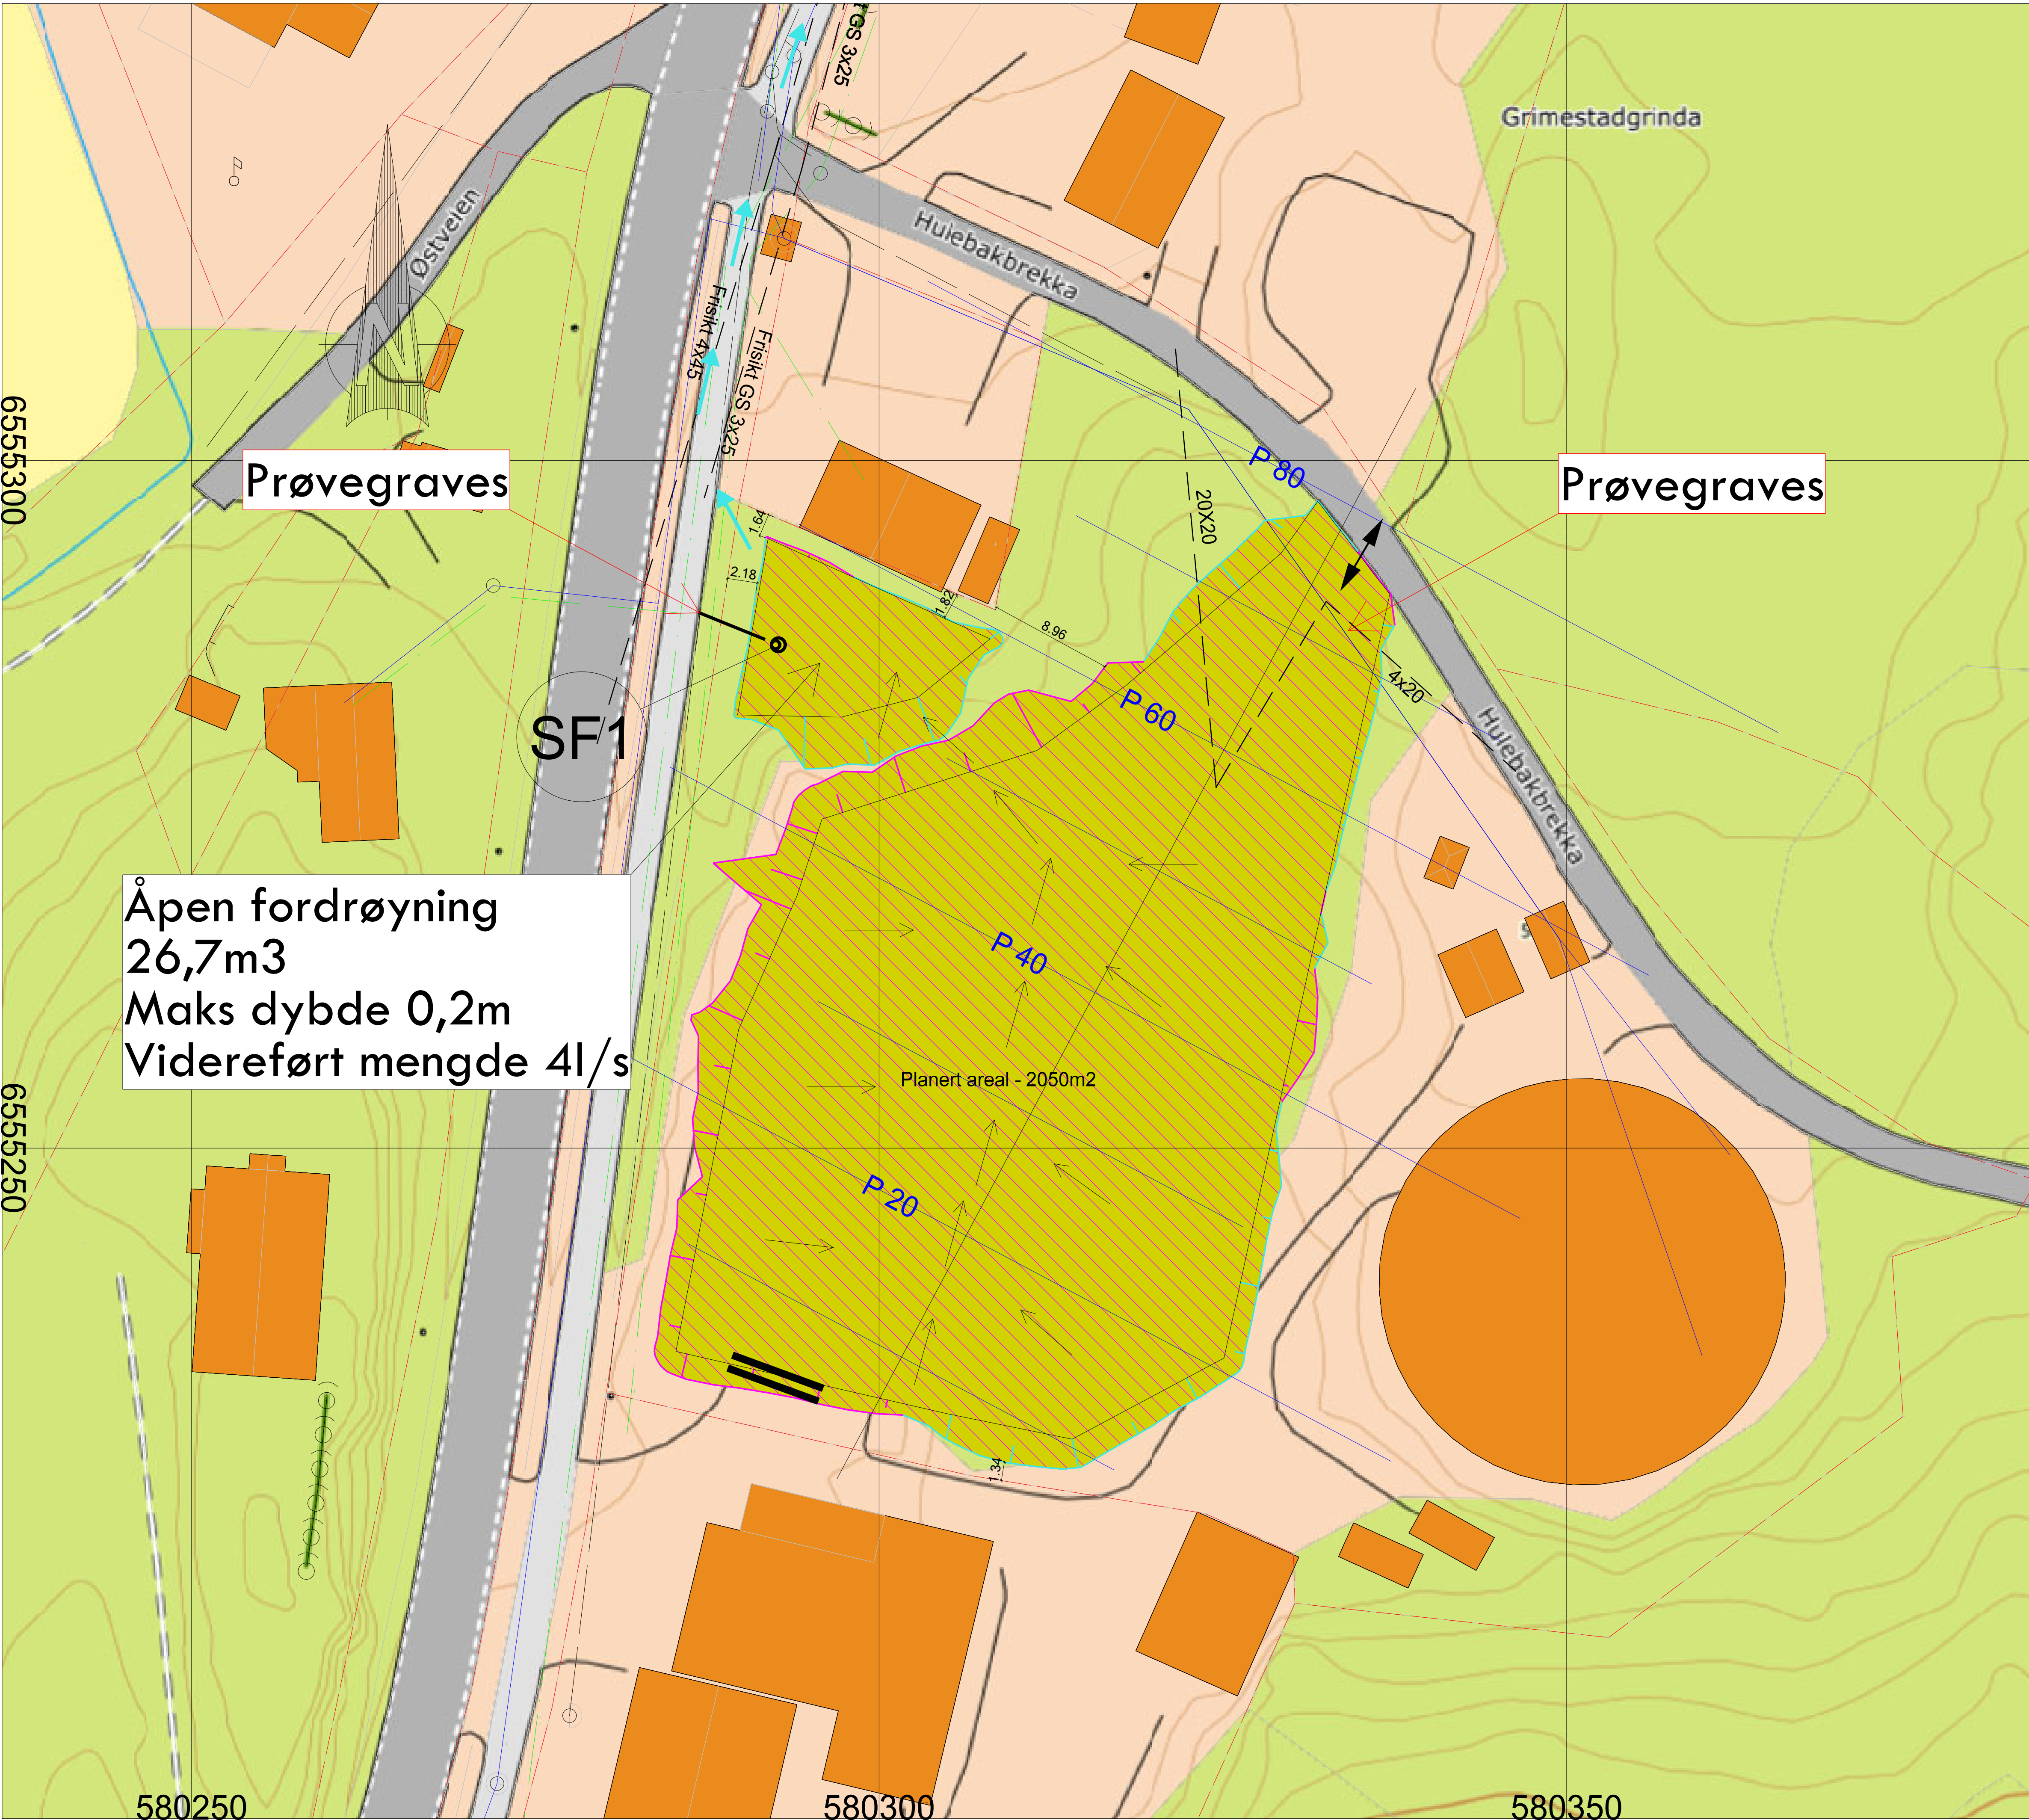


Overvann håndteres på overflaten ved å ledes til åpent fordrøyningsmagasin.

Flomvei fra fordrøyning til gang og sykkelsti.

Utløp fra fordrøyning ved infiltrasjon og overløp til kommunal ov ledning. Overløp med sandfang(SF1) og virvelkammer. Maks videreført mengde 4 l/s

NB! Høyde på eksisterende overvannsledning må prøvegraves

Dato	05.02.2026	Konstr./tegnet	Godkjent	Målestokk		
ETRS89/UTM SONE 32N NN 2000 høyder				1:500		
Feierskauen mellomagring Overvannsplan					Erstattning for:	Erstattet av:
					902	
Henvising:			Beregning:			

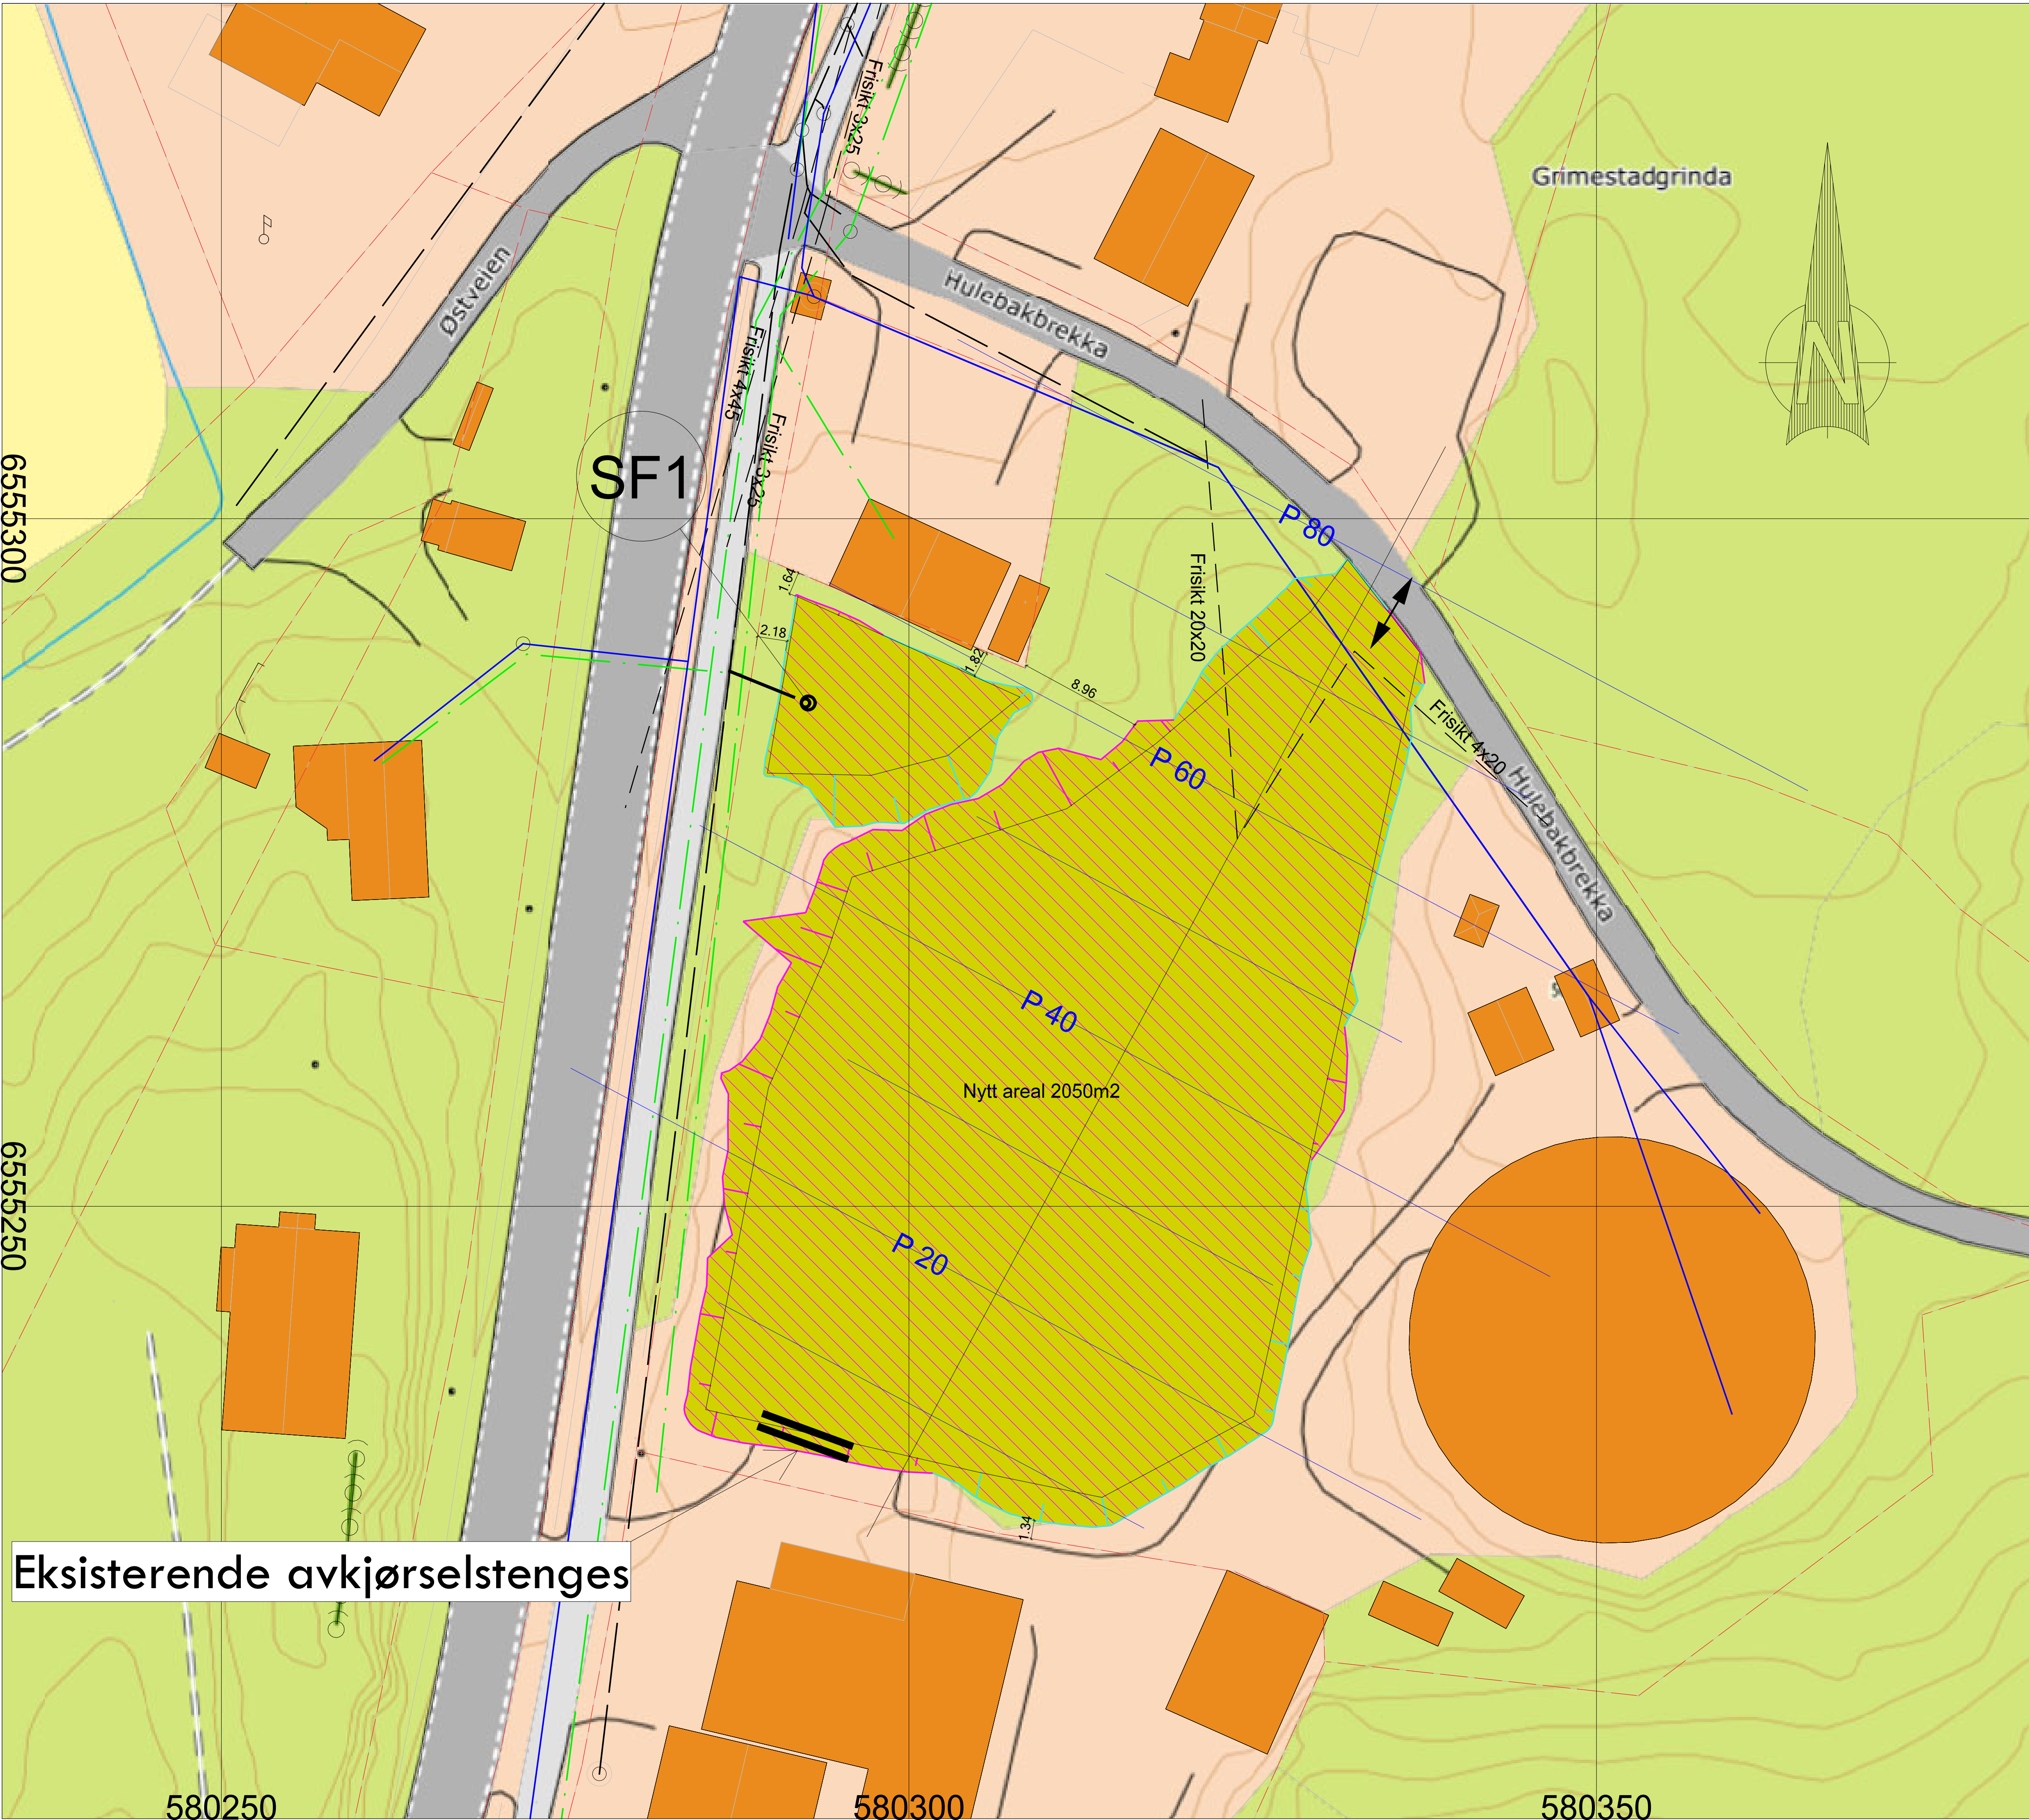

Dato	04.02.2026	Konstr./tegnet	Godkjent	Målestokk		
ETRS89/UTM SONE 32N NN 2000 høyder				1:500		
Feierskauen mellomagring Plantegning					Erstatning for:	Erstattet av:
					901	
Henvisning:			Beregning:			




LAGTYPER

Teo.Gmi 0: Nytt terreng
Fys.Gmi 1: Høydedata

MASSETYPER

Masserapport for: Byggegrop2.sfi
Standard: NS3420

F32: Graving av groper og
Profil Rå mengde
20.000 36.770 m2
40.000 10.204 m2
60.000 7.479 m2
F41: Masseflytting
Profil Rå mengde
20.000 13.741 m2
40.000 16.726 m2
60.000 2.880 m2

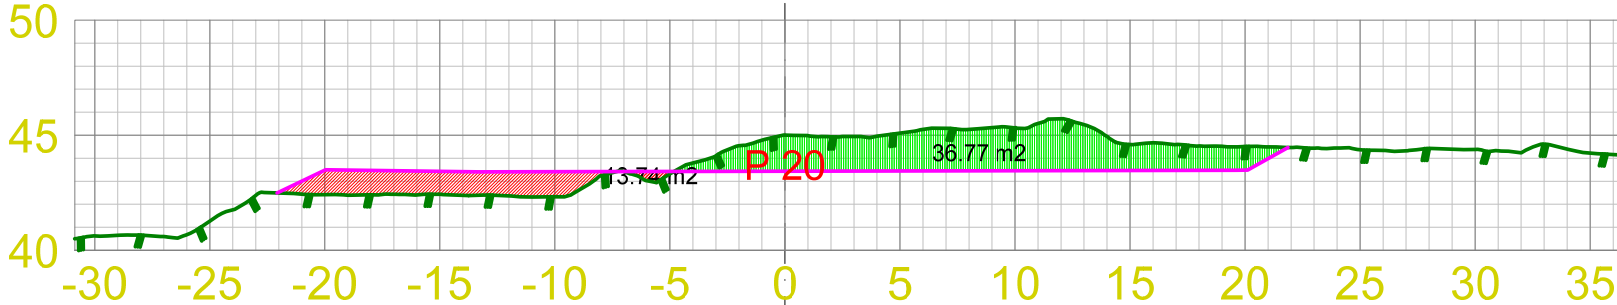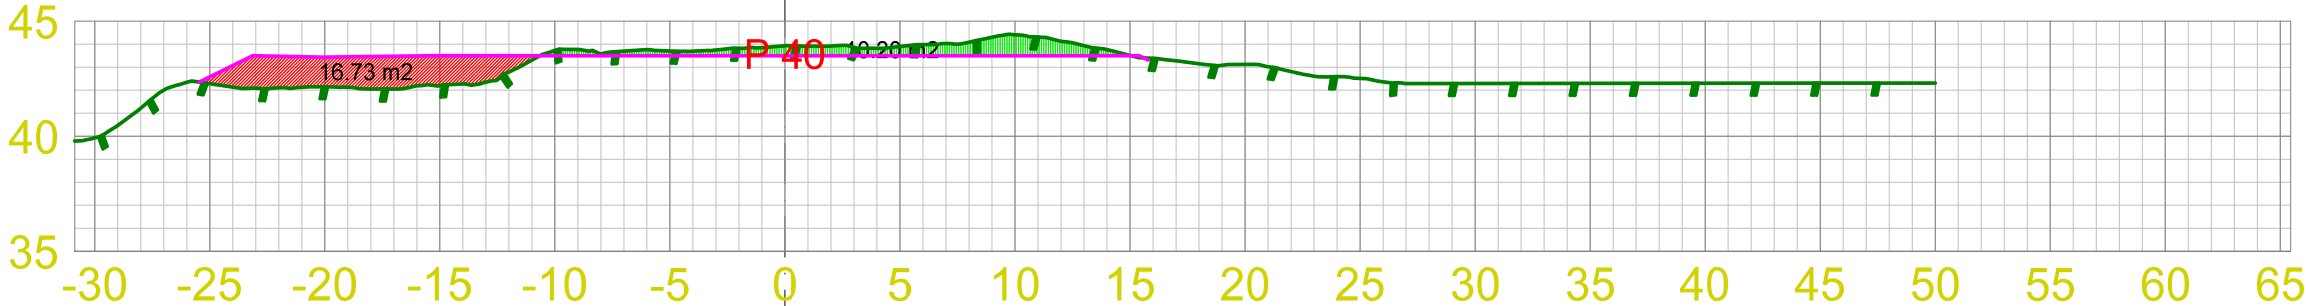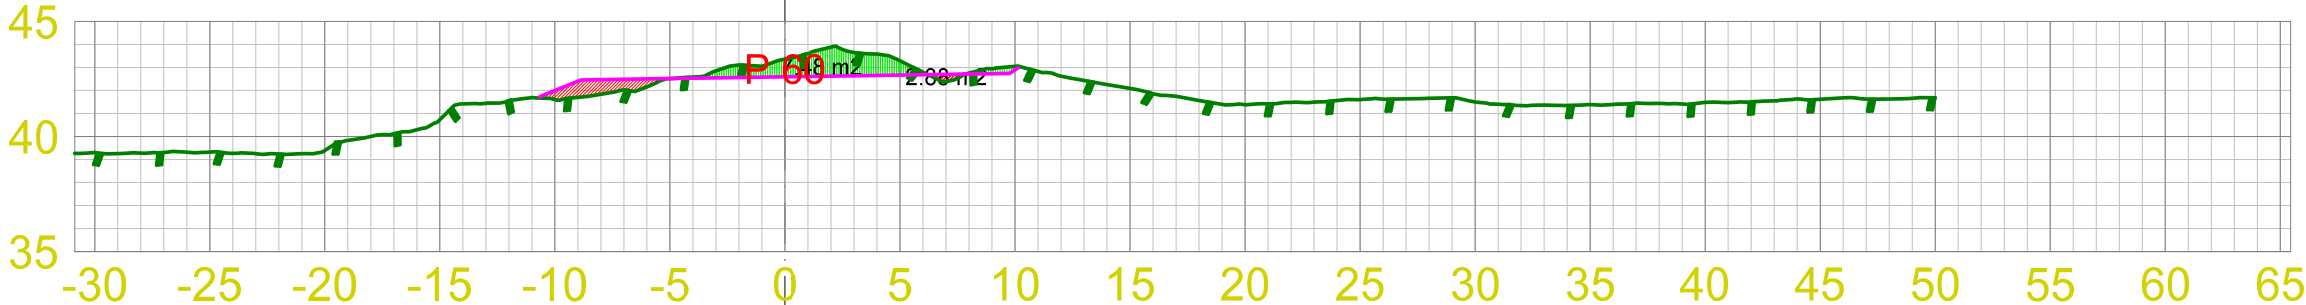

Dato 03.02.2026	Konstr./tegnet	Godkjent	Målestokk 1:350		
ETRS89/UTM SONE 32N NN 2000 høyder					
Feierskauen mellomlagring Tverrprofiltegning				Erstatning for:	Erstattet av:
				301	
Henvisning:		Beregning:			