



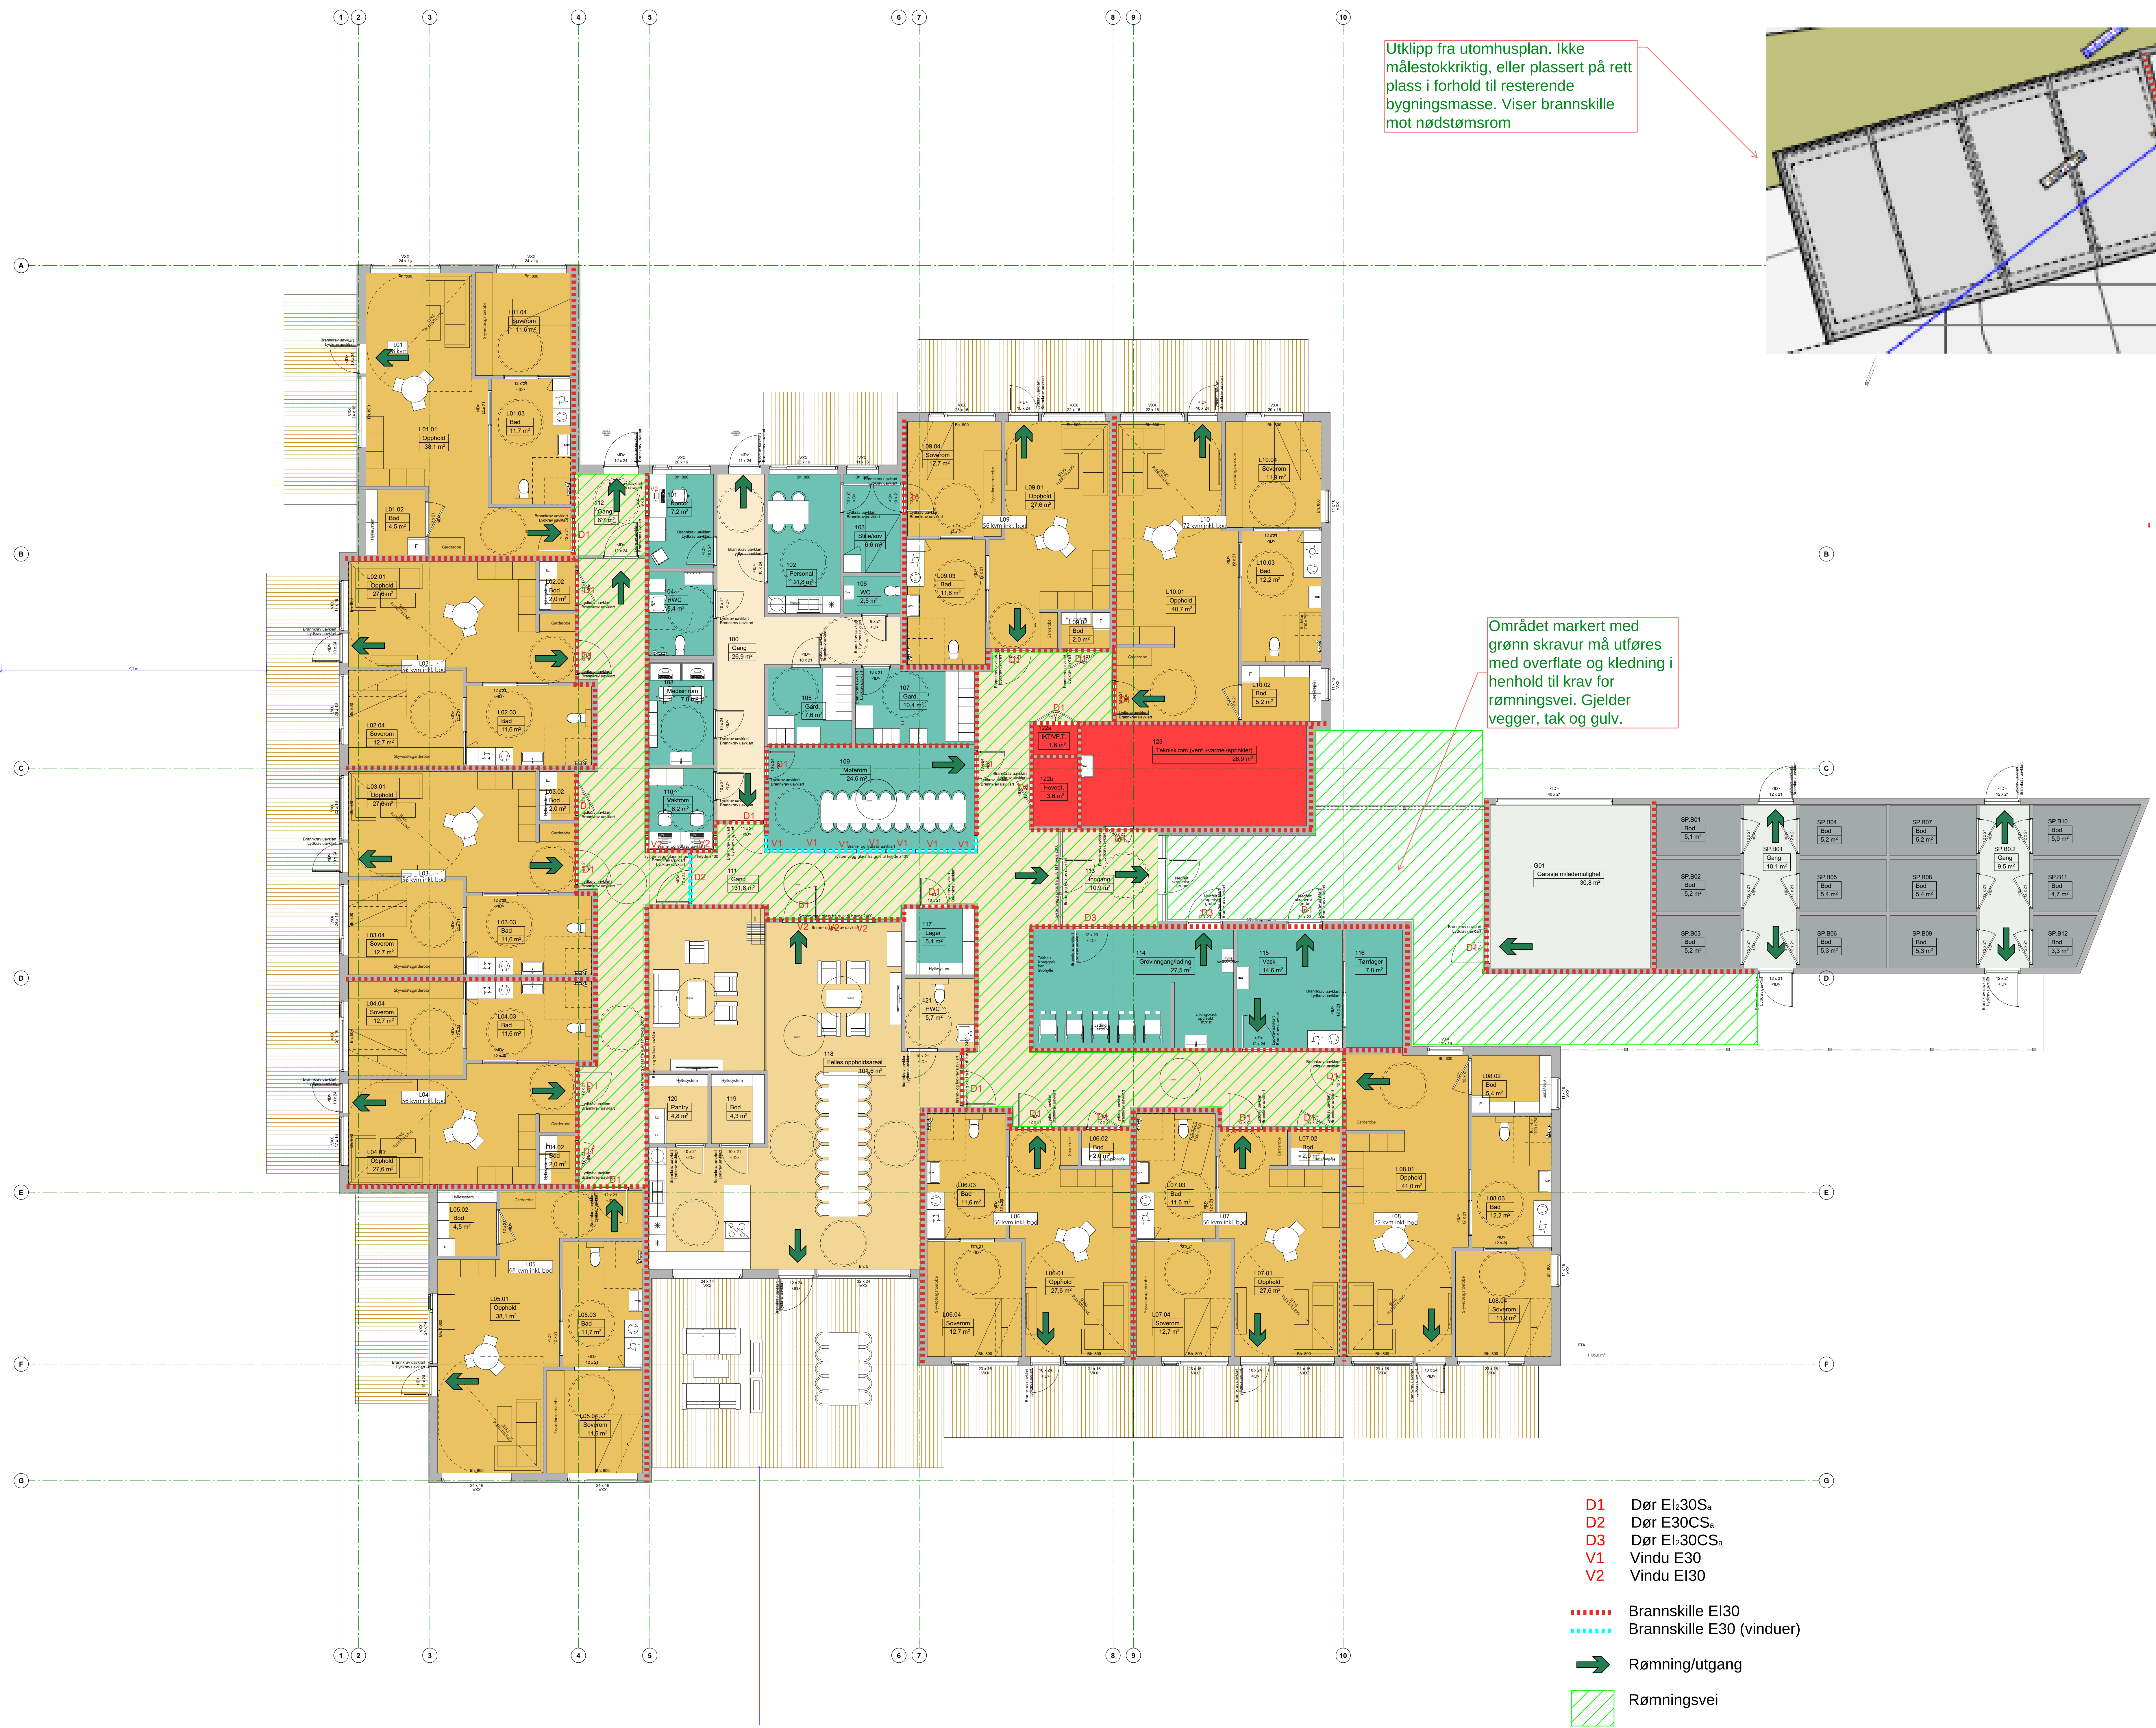

Utklipp fra utomhusplan. Ikke målestokkriktig, eller plassert på rett plass i forhold til resterende bygningsmasse. Viser brannskille mot nødstømsrom

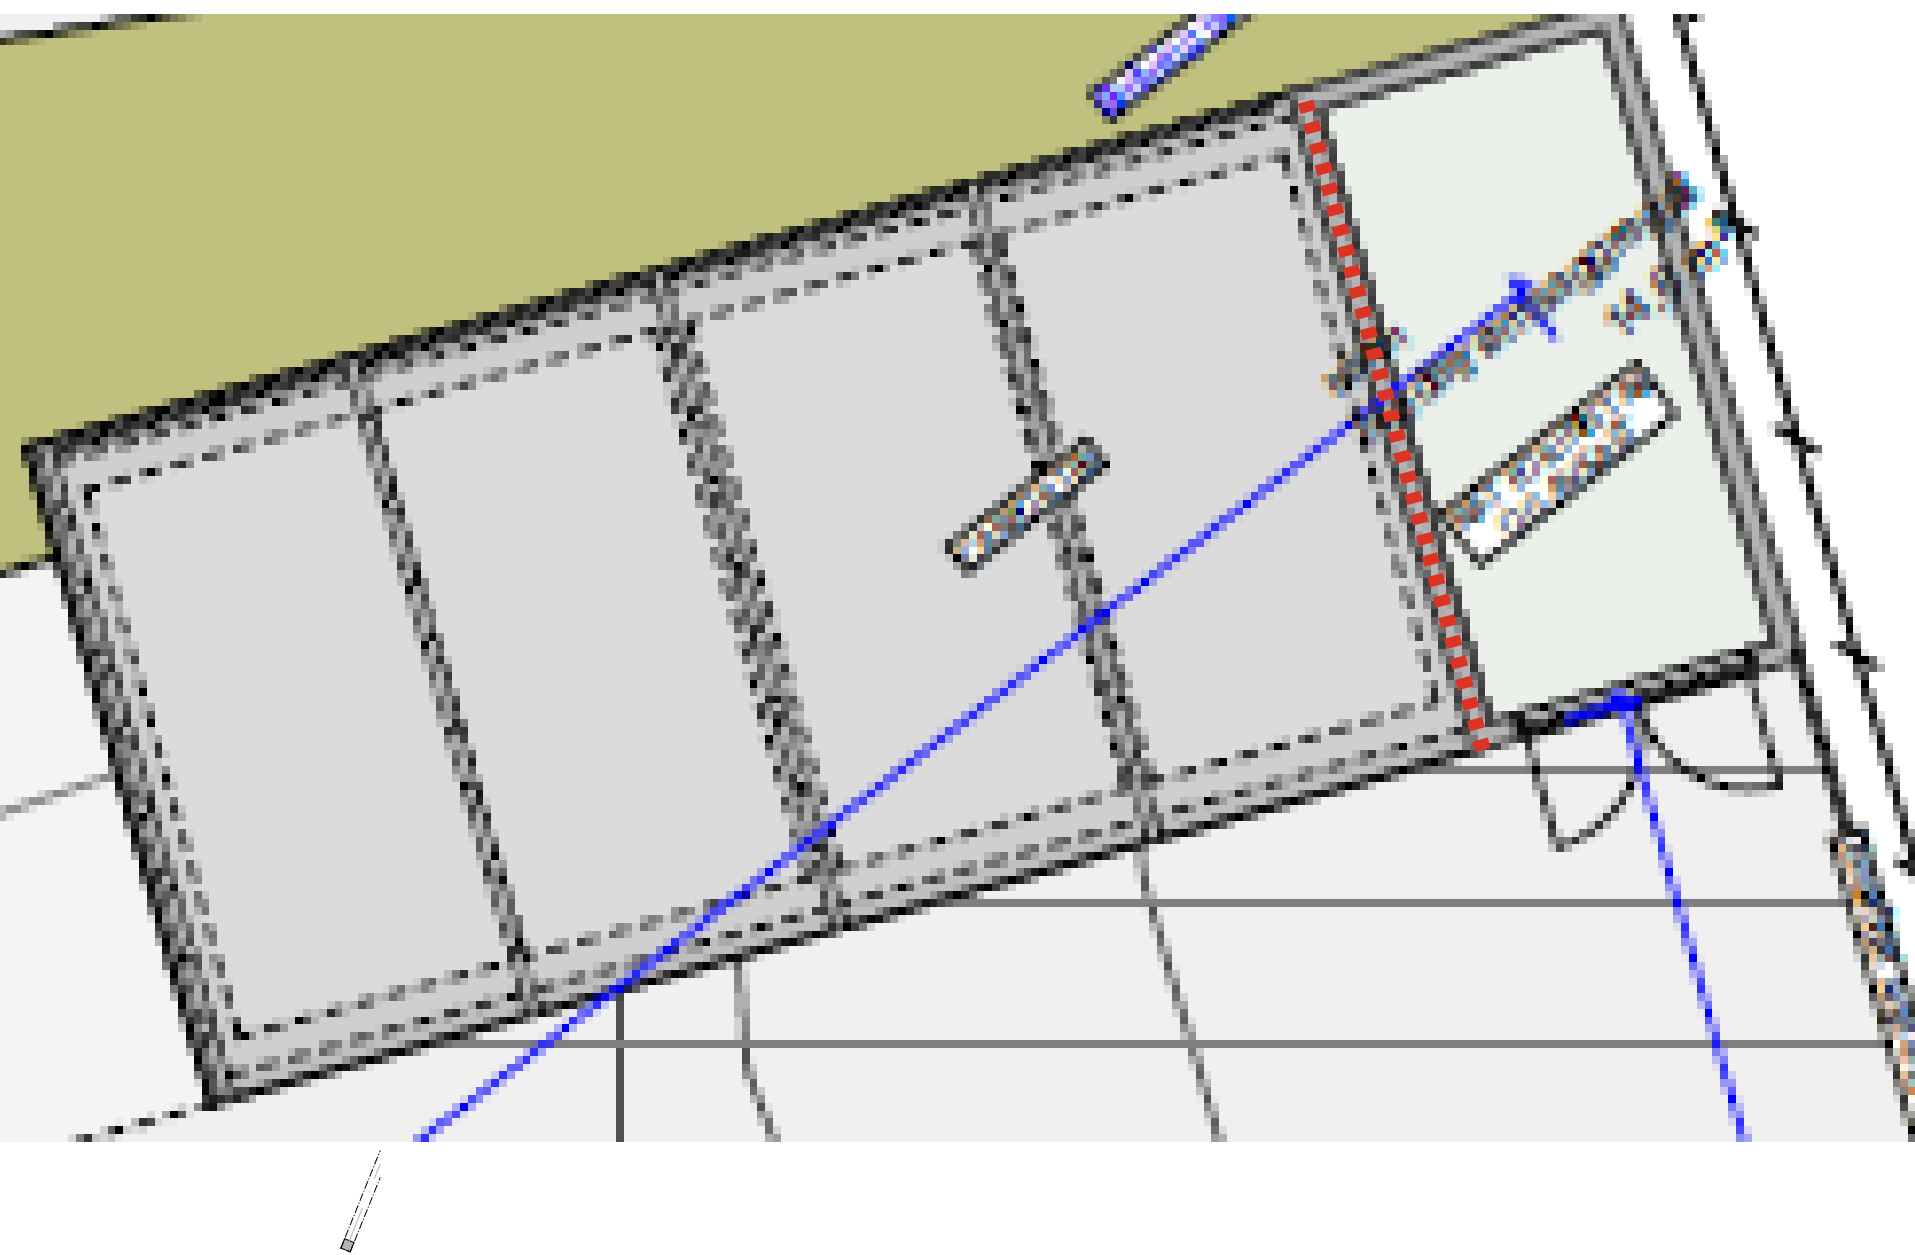

Området markert med grønn skravur må utføres med overflate og kledning i henhold til krav for rømningsvei. Gjelder vegger, tak og gulv.

Rev.	Dato	Tekst	Tegn.	Kont.
Revisjoner:				
Oppdragsgiver:				
Frøya kommune				
Prosjekt:				
Øvergården bofellesskap				
Tegningsnavn:				
Brannplan 1. etasje				
Tegningsstatus:				
Forprosjekt				
Målestokk	Underlag:	Fag	Format	
	A20-1 17.06.2026	RIBr		
Dato	Tegnet av:	Kontrollert av:	Rev. dato	
29.07.2026	RHD	HDØ		
Prosjekt:	Tegningsnr.:		Rev.:	
25.122	Br-01			