


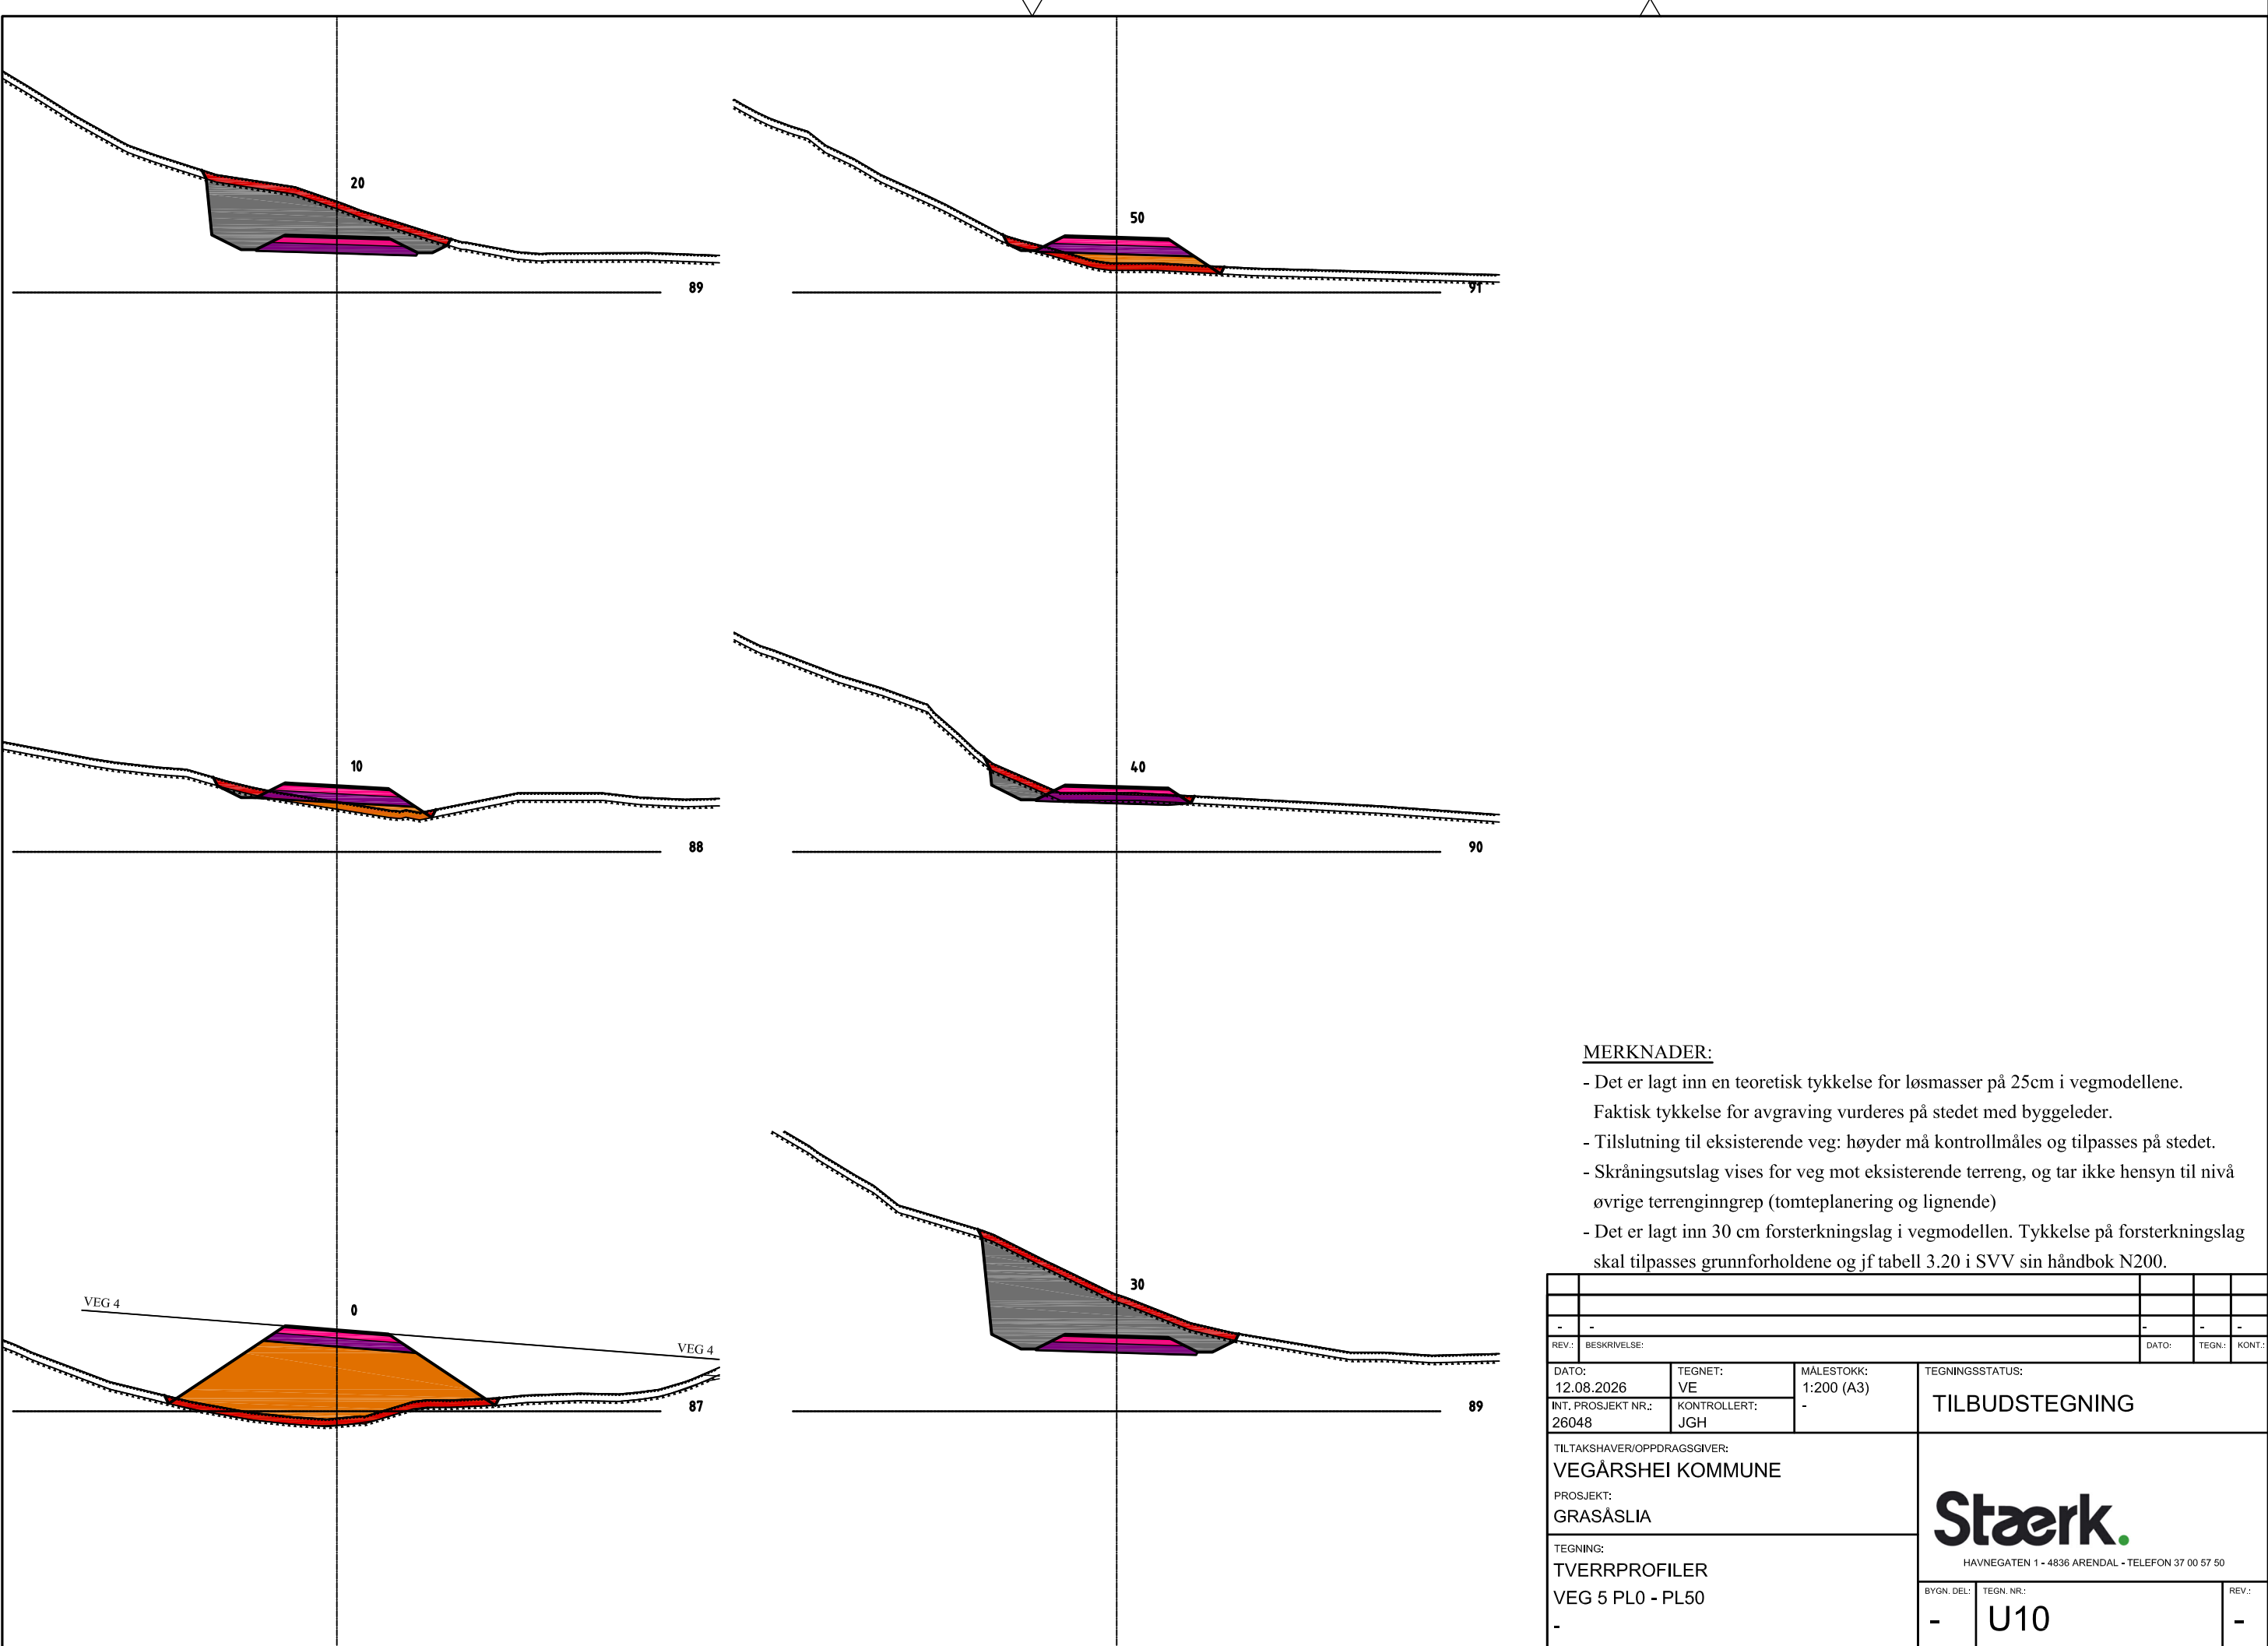

MERKNADER:

- Det er lagt inn en teoretisk tykkelse for løsmasser på 25cm i vegmodellene. Faktisk tykkelse for avgraving vurderes på stedet med byggeleder.
- Tilslutning til eksisterende veg: høyder må kontrollmåles og tilpasses på stedet.
- Skråningsutslag vises for veg mot eksisterende terreng, og tar ikke hensyn til nivå øvrige terrenginngrep (tomteplanering og lignende)
- Det er lagt inn 30 cm forsterkningslag i vegmodellen. Tykkelse på forsterkningslag skal tilpasses grunnforholdene og jf tabell 3.20 i SVV sin håndbok N200.

-	-		-	-
REV.:	BESKRIVELSE:		DATO:	TEGN.:
DATO:	TEGNET:	MÅLESTOKK:	TEGNINGSSTATUS:	
12.08.2026	VE	1:200 (A3)	TILBUDSTEGNING	
INT. PROSJEKT NR.:	KONTROLLERT:	-		
26048	JGH			
TILTAKSFAVER/OPPDRAAGSGIVER:			Stærk. HAVNEGATEN 1 - 4836 ARENDAL - TELEFON 37 00 57 50	
VEGÅRSHEI KOMMUNE				
PROSJEKT:				
GRASÅSLIA				
TEGNING:			BYGN. DEL: TEGN. NR.: REV.:	
TVERRPROFILER				
VEG 5 PL0 - PL50			- U10 -	
-				