


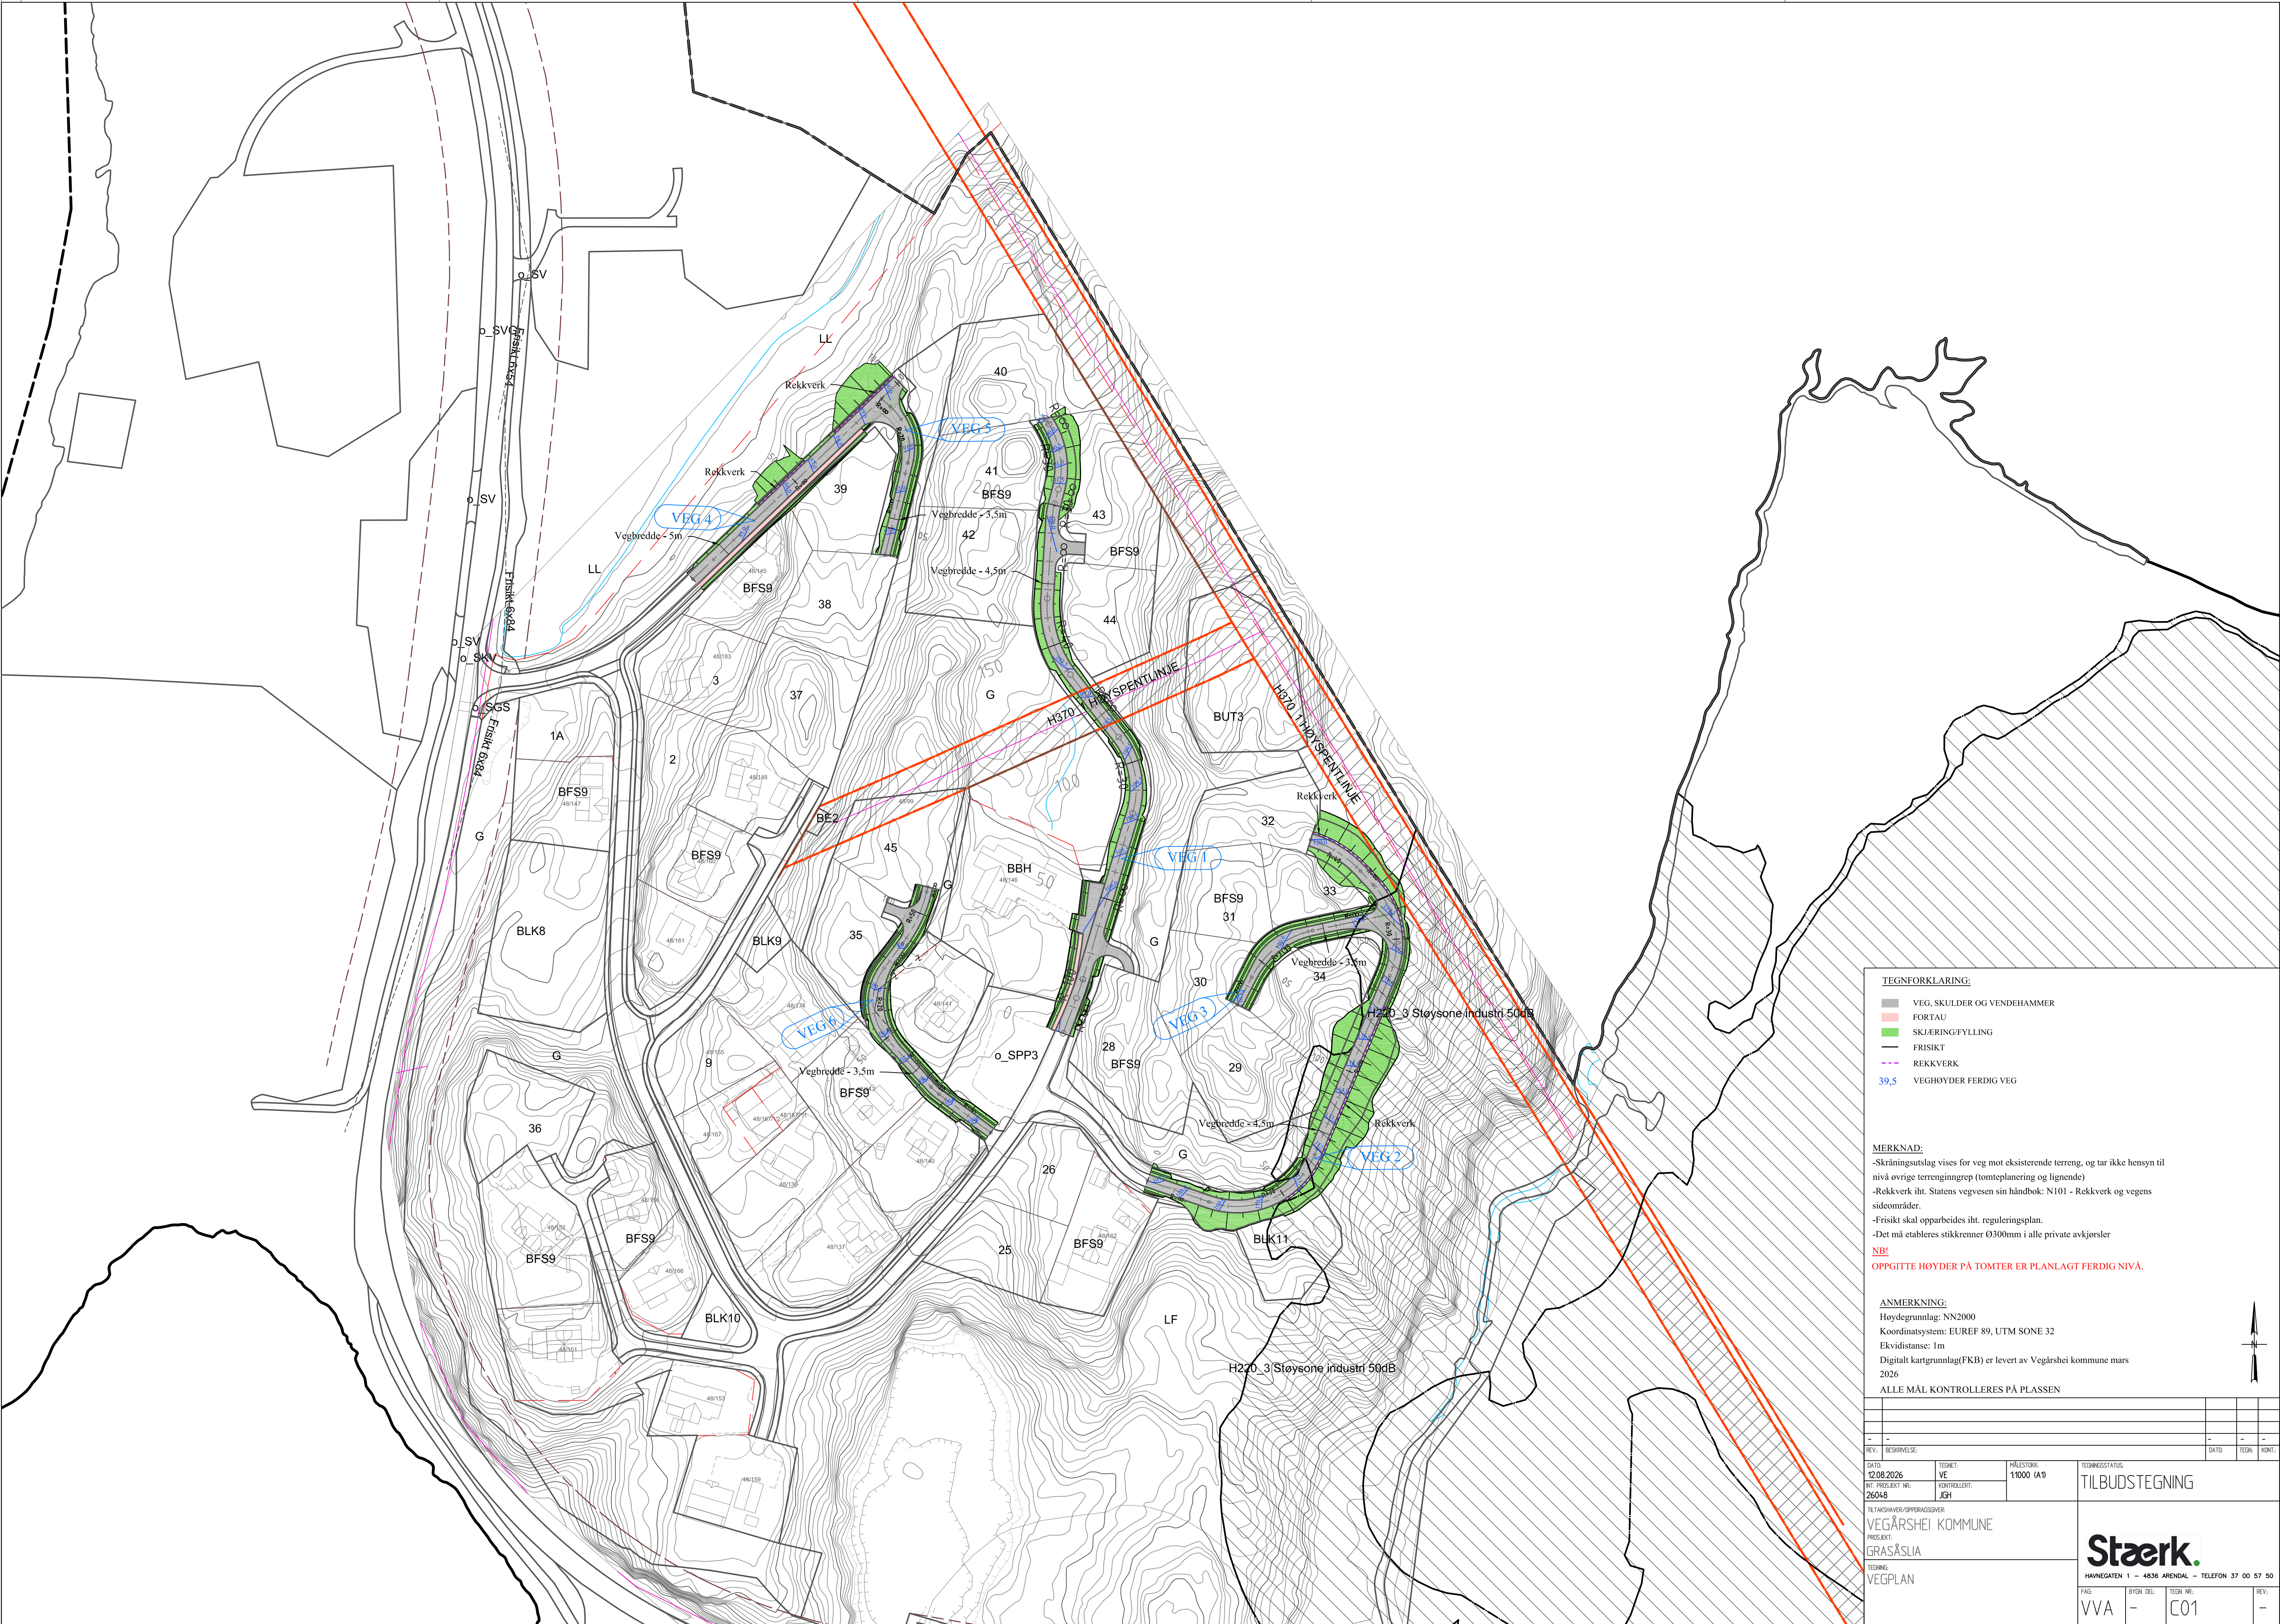

TEGNFORKLARING:

- VEG, SKULDER OG VENDEHAMMER
- FORTAU
- SKJÆRING/FYLING
- FRISIKT
- REKKVERK
- VEGHØYDER FERDIG VEG

MERKNAD:

- Skåringsutslag vises for veg mot eksisterende terreng, og tar ikke hensyn til nivå øvrige terrenginngrep (tomteplanering og lignende)
- Rekkverk iht. Statens vegvesen sin håndbok: N101 - Rekkverk og vegens sideområder.
- Frisikt skal opparbeides iht. reguleringsplan.
- Det må etableres stikkrenner Ø300mm i alle private avkjørsler

NB!

OPPGITTE HØYDER PÅ TOMTER ER PLANLAGT FERDIG NIVÅ.

ANMERKNING:

Høydegrunnlag: NN2000
Koordinatsystem: EUREF 89, UTM SONE 32
Ekvidistans: 1m
Digitalt kartgrunnlag(FKB) er levert av Vegårshei kommune mars 2026
ALLE MÅL KONTROLLERES PÅ Plassen

REV.	BESKRIVELSE	TEGNET	MÅLSTOKK	TEGNET	TEGN. NR.	REV.
1	12.08.2026	VE	1:1000 (A1)	1		
2	26.04.26	JGH		2		

TILBUDSTEGNING

VEGÅRSHEI KOMMUNE

GRASÅSLIA

VEGPLAN

Stærk.

HAVNEGATEN 1 - 4836 ARENDAL - TELEFON 37 00 57 50

FAG: VVA BYGN. DEL: - TEGN. NR.: C01 REV.: -