


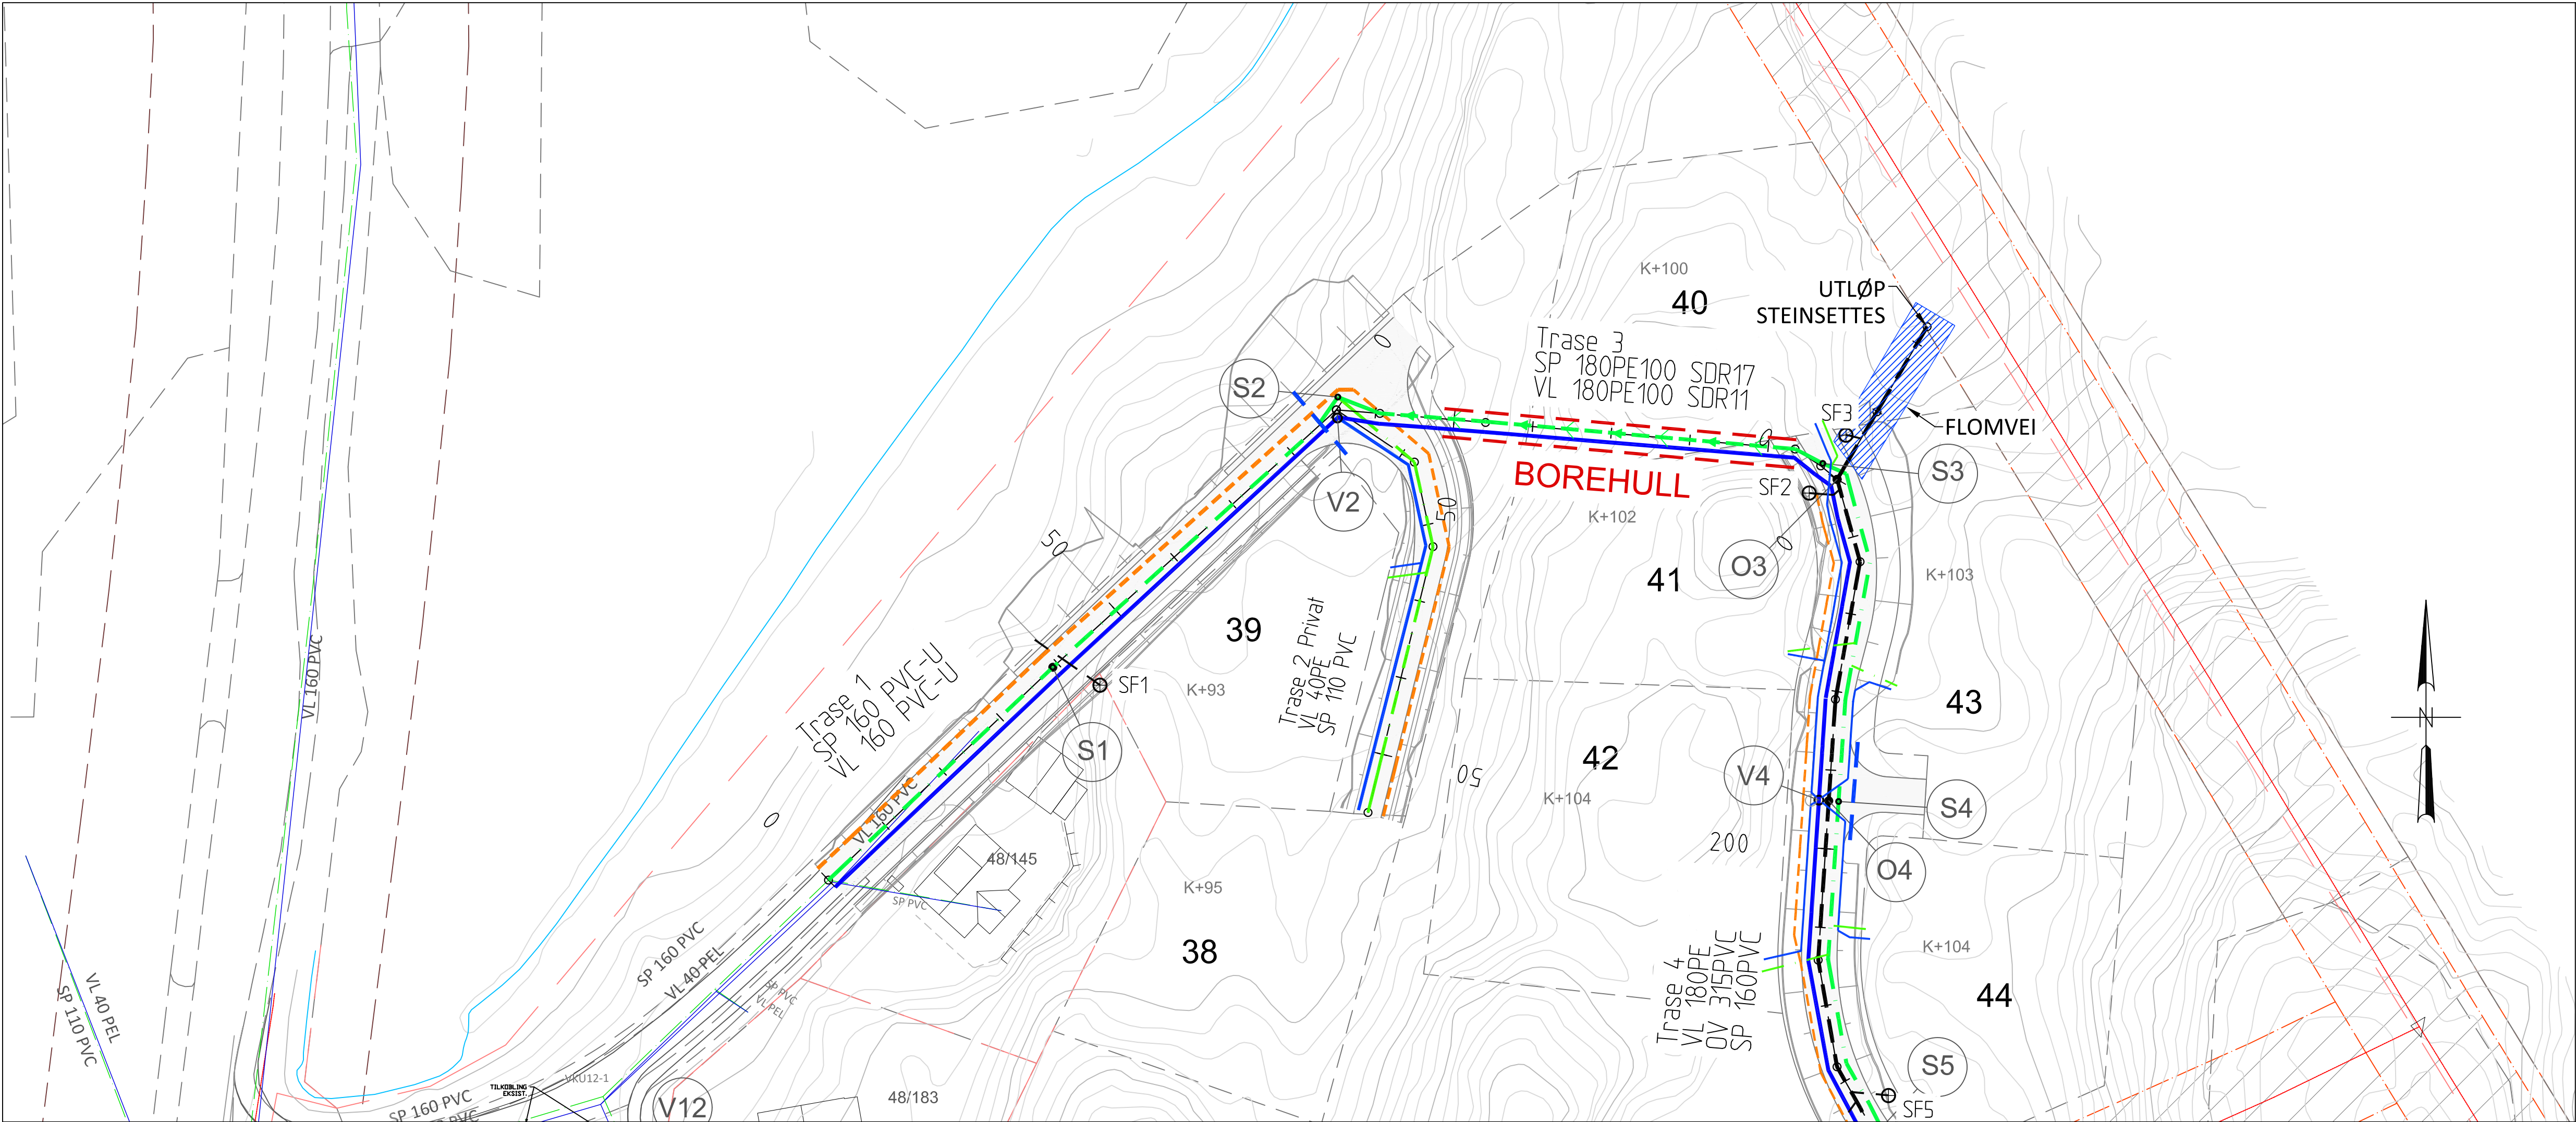

- TEGNFORKLARING:
- NY VL
 - NY SP
 - NY OV
 - STIKKRENNE

- EKSISTERENDE VL
- EKSISTERENDE SP
- EKSISTERENDE OV

- EKSIST. Høyspent
- NY KABELGRØFT **



- SLUK/SANDFANG
- NY KUM
- FLOMVEI

MERKNAD:
OVERSIKTSPLAN FOR VA-ANLEGG VED UTVIDELSE AV BOLIGOMRÅDE

VEGÅRSHEI KOMMUNES VA-NORM LEGGES TIL GRUNN FOR AKTUELLE ARBEIDER

- * DET MÅ ETABLERES STIKKRENNER Ø300MM I ALLE PRIVATE AVKJØRSLER
- * DET ETABLERES BAKKEKRAN OG STAKEPUNKT FOR STIKKLEDNINGER INNENFOR TOMTEGRENSE.
- * PE-RØR I KOMMUNAL HVOEDTRASE SPEILSVEISES

- ** KABELGRØFT UTFØRES IHT. RETNINGSLINJER/KRAV FRA AKTUELLE INSTANSER:
 - GLITRE NET: Ø160
 - FIBER: 2 x Ø40
 - VEILYS: 1 x Ø75

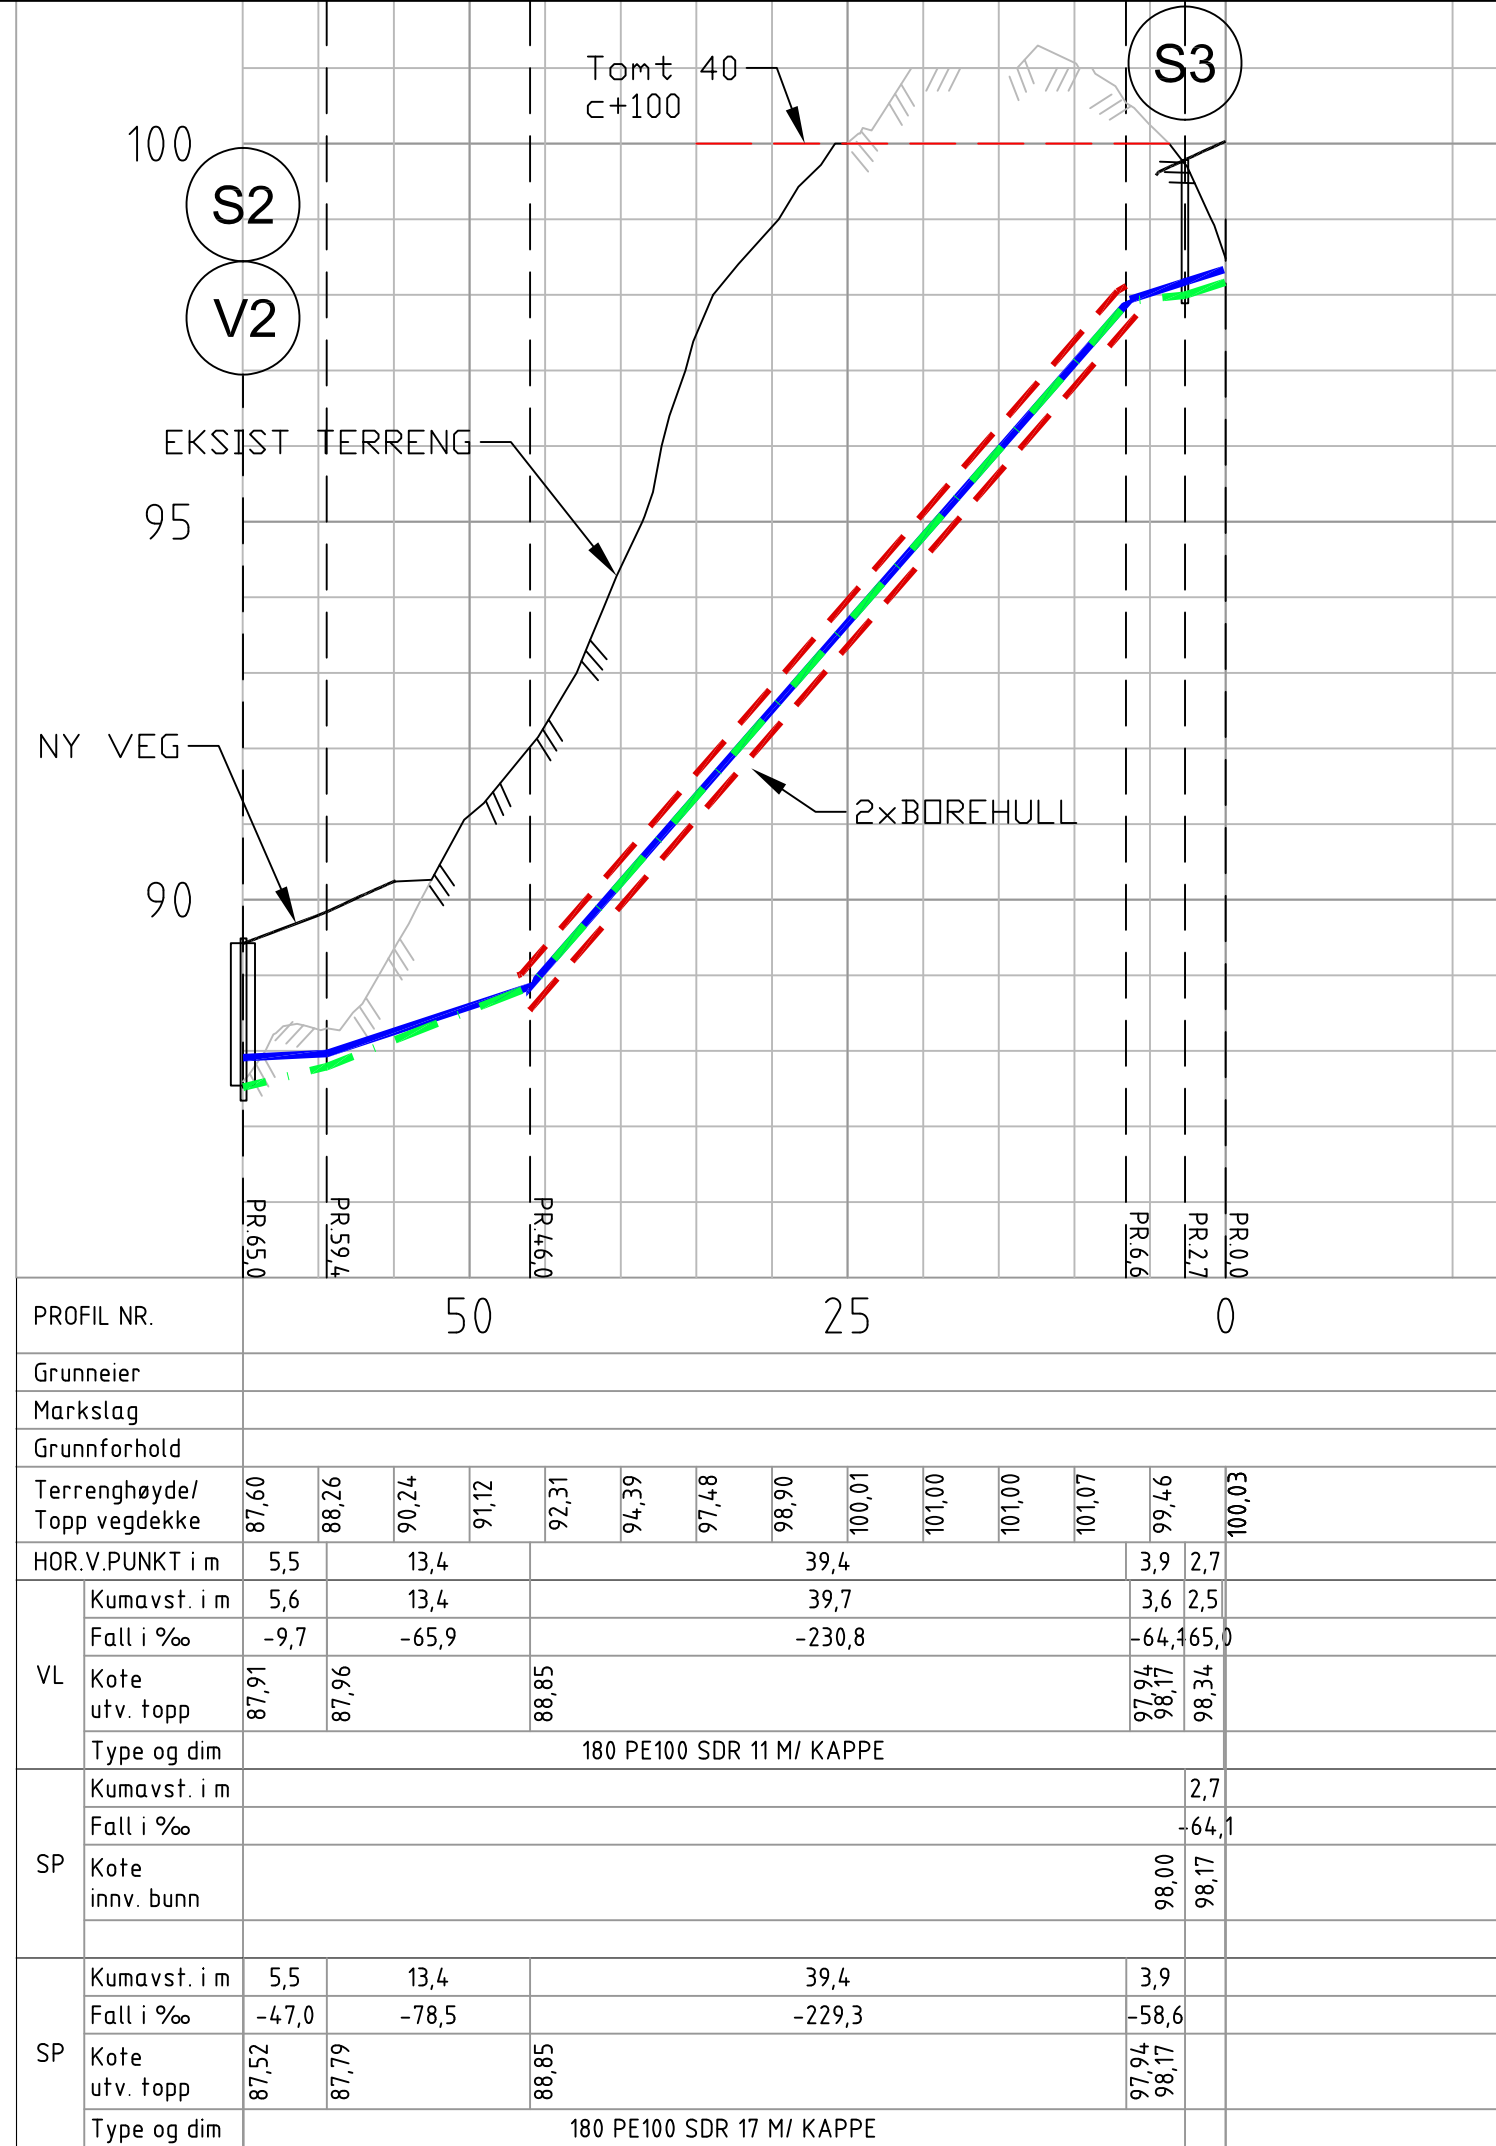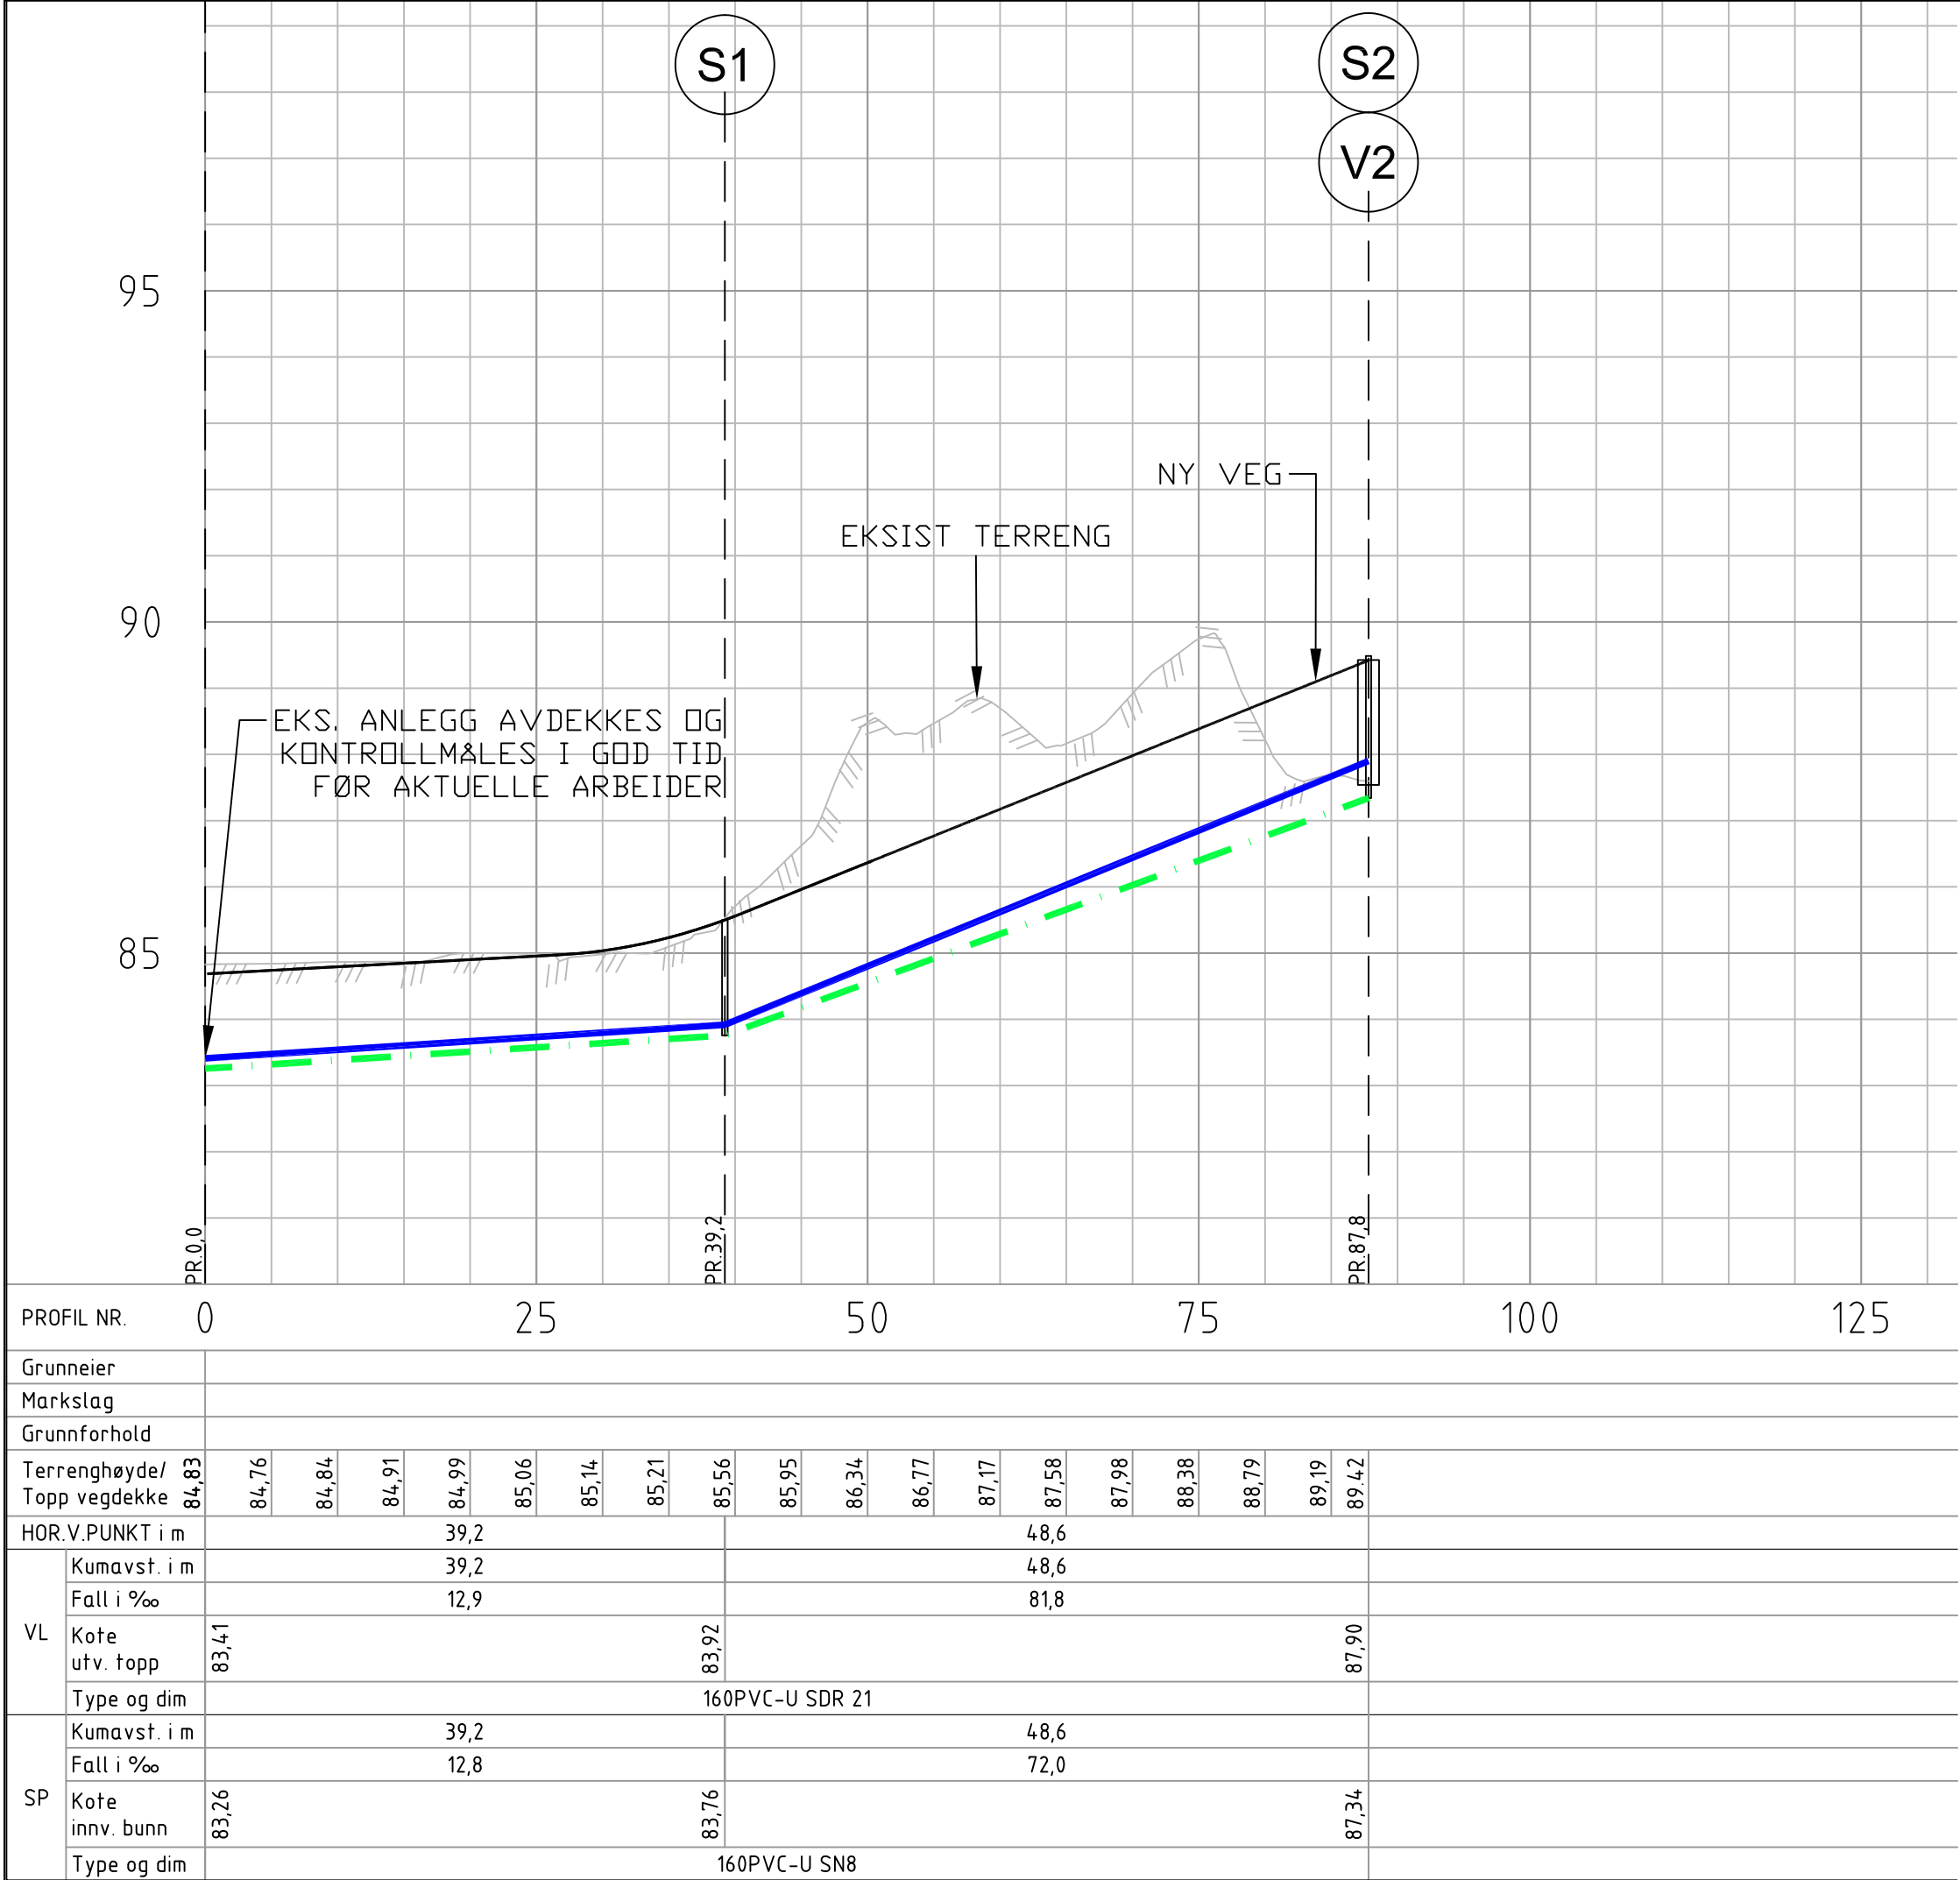

KARTDATA:
Høydegrunnlag: NN2000
Koordinatsystem: EUREF 89, UTM SONE 32
Ekvidistanse: 1m

A		REVIDERT ETTER MERKNADER, STATUS "TIL PRISING"		05.08.26	KD	VE
REV.	BESKRIVELSE	TEGNET:	PROJEKT NR.	TEGNSKISSE	TEGNSKISSE	TEGNSKISSE
05.06.2026	VE	1000 (A1)	2604-S	TEGNSKISSE	TEGNSKISSE	TEGNSKISSE
VEGÅRSHEI KOMMUNE				TILBUDSTEGNING		
GRASÅSLIA				Stærk.		
VANN- OG AVLØPSANLEGG				HAVNEGATEN 1 - 4836 ARENDAL - TELEFON 37 00 57 50		
PLAN OG PROFIL TRASE 1 OG 3				FAG	BYGN DEL	TEGN NR.
				VVA	-	H03
				REV.	A	