


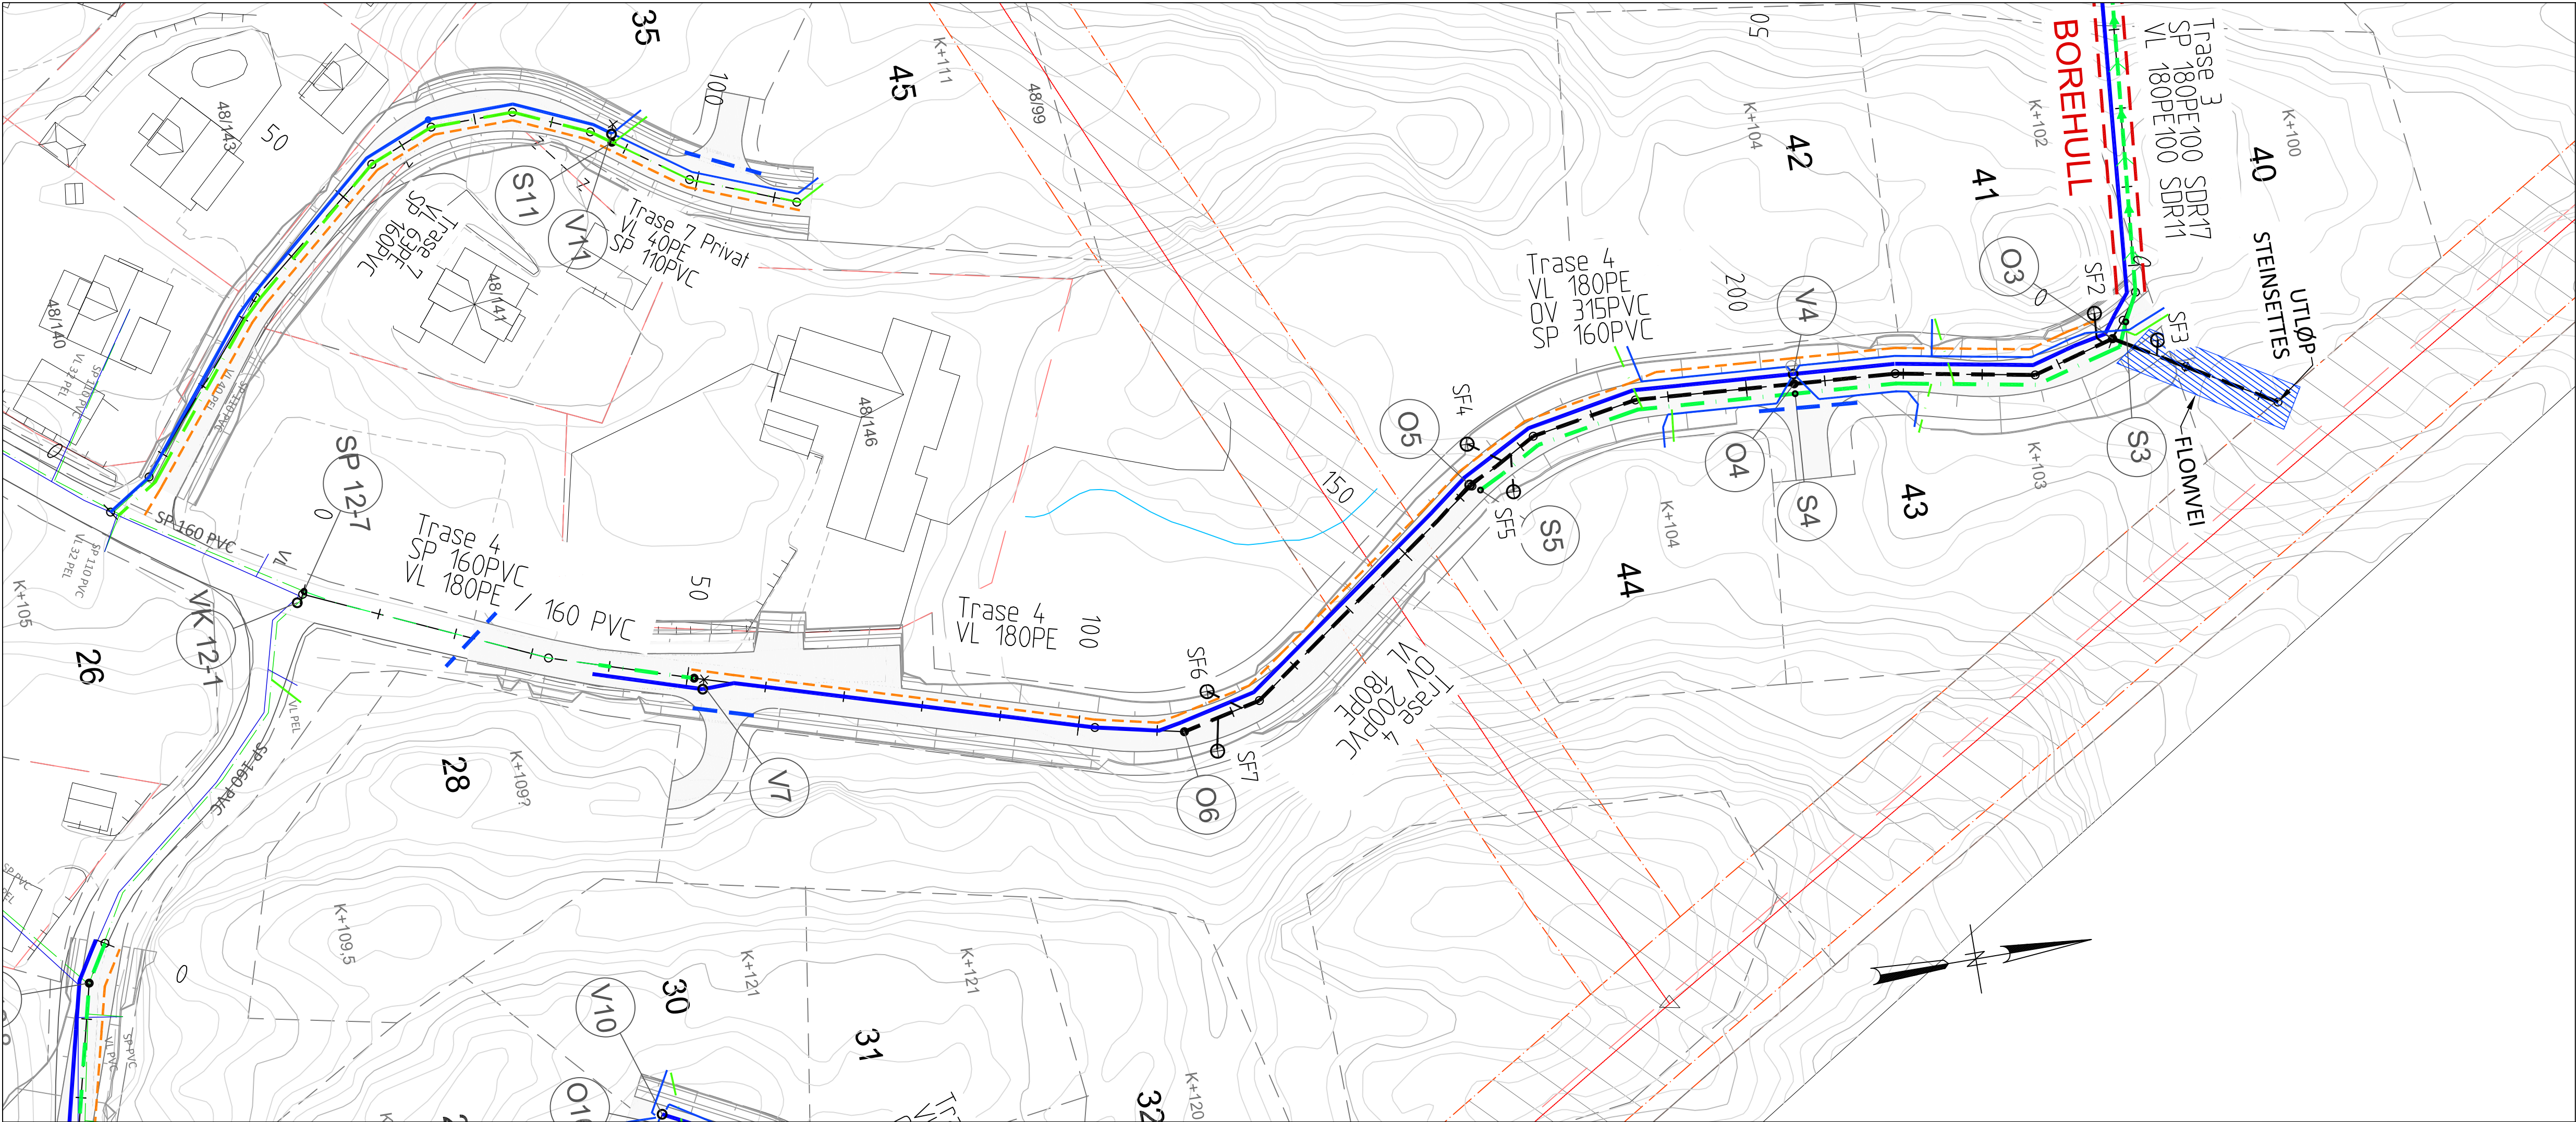

TEGNFORKLARING:

NY VL
NY SP
NY OV
STIKKRENNE

EKSISTERENDE VL
EKSISTERENDE SP
EKSISTERENDE OV

Høyspent

NY KABELGRØFT **

SLUK/SANDFANG

NY KUM

FLOMVEI

MERKNAD:


OVERSIKTSPLAN FOR VA-ANLEGG VED UTVIDELSE AV BOLIGOMRÅDE

VEGÅRSHEI KOMMUNES VA-NORM LEGGES TIL GRUNN FOR AKTUELLE ARBEIDER

- * DET MÅ ETABLERES STIKKRENNER Ø300MM I ALLE PRIVATE AVKJØRSLER
- * DET ETABLERES BAKKEKRAN OG STAKEPUNKT FOR STIKKLEDNINGER INNENFOR TOMTEGRENSE.
- * PE-RØR I KOMMUNAL HVOEDTRASE SPEILSVEISES

** KABELGRØFT UTFØRES IHT. RETNINGSLINJER/KRAV FRA AKTUELLE INSTANSER:

- GLITRE NET: Ø160
- FIBER: 2 x Ø40
- VEILYS: 1 x Ø75

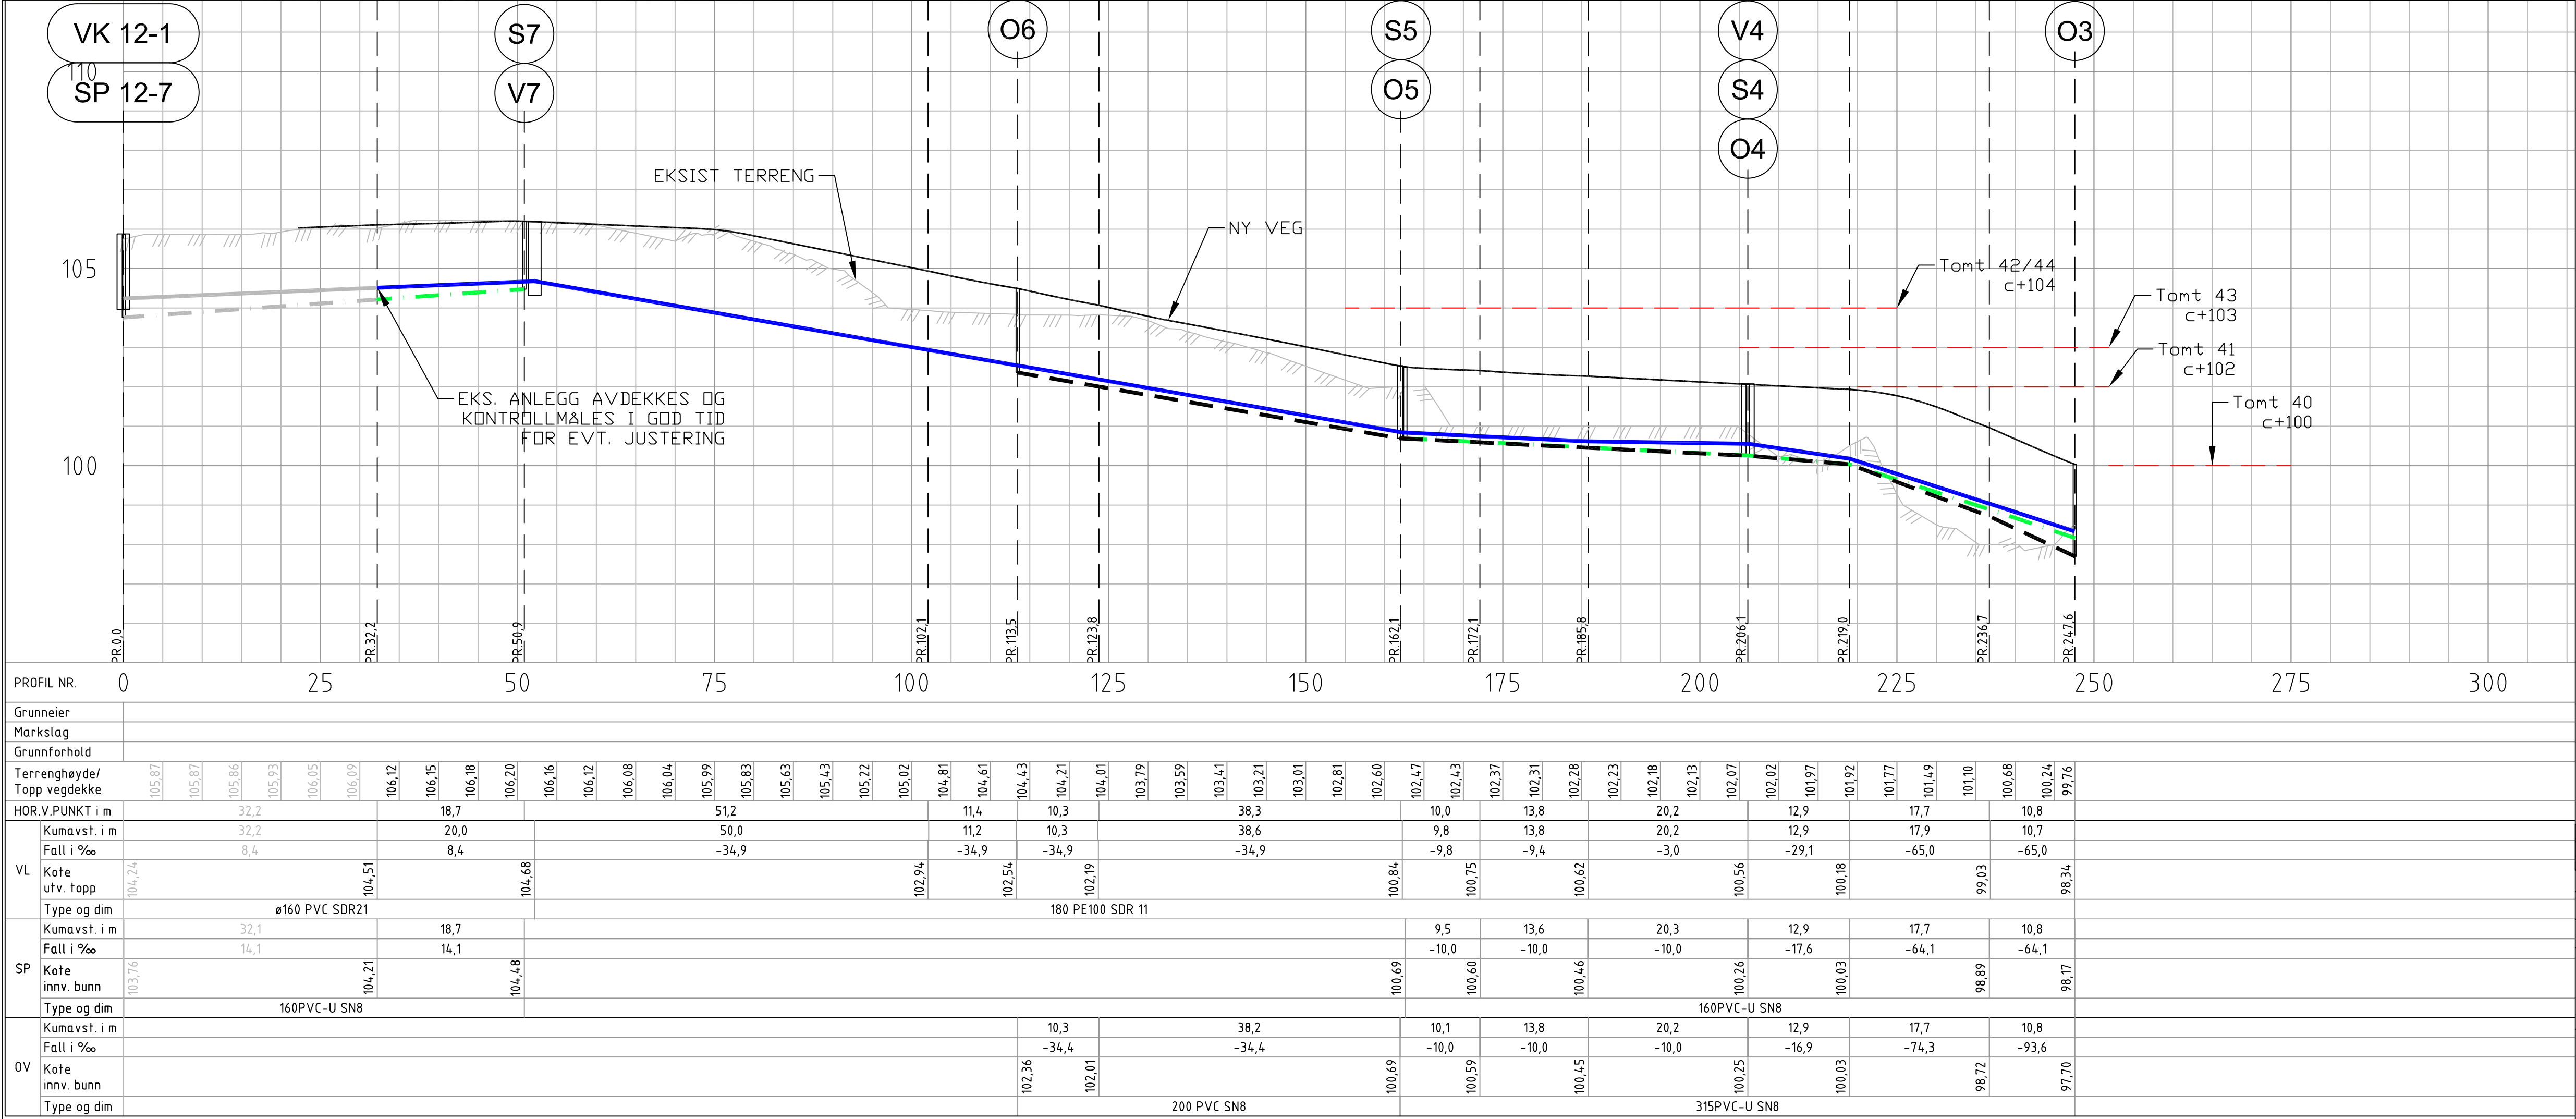

KARTDATA:

Høydegrunnlag: NN2000

Koordinatsystem: EUREF 89, UTM SONE 32

Ekvidistanse: 1m

REVIDERT ETTER MERKNADER, STATUS "TIL PRISING"				05.08.26	KD	VE
REV.	BESKRIVELSE	TEGNET:	PROJEKT:	TEK. NR.	BYGN. DEL.	REV.
05.06.2026	VE	VE	VE	1000 (A1)		
05.06.2026	VE	VE	VE			
TILFØRTE/OPPGAVESØKER:				TEK. NR.		
VEGÅRSHEI KOMMUNE				H04		
GRASÅSLIA				A		
TILFØRTE/OPPGAVESØKER:				TEK. NR.		
VEGÅRSHEI KOMMUNE				H04		
GRASÅSLIA				A		
TILFØRTE/OPPGAVESØKER:				TEK. NR.		
VEGÅRSHEI KOMMUNE				H04		
GRASÅSLIA				A		