


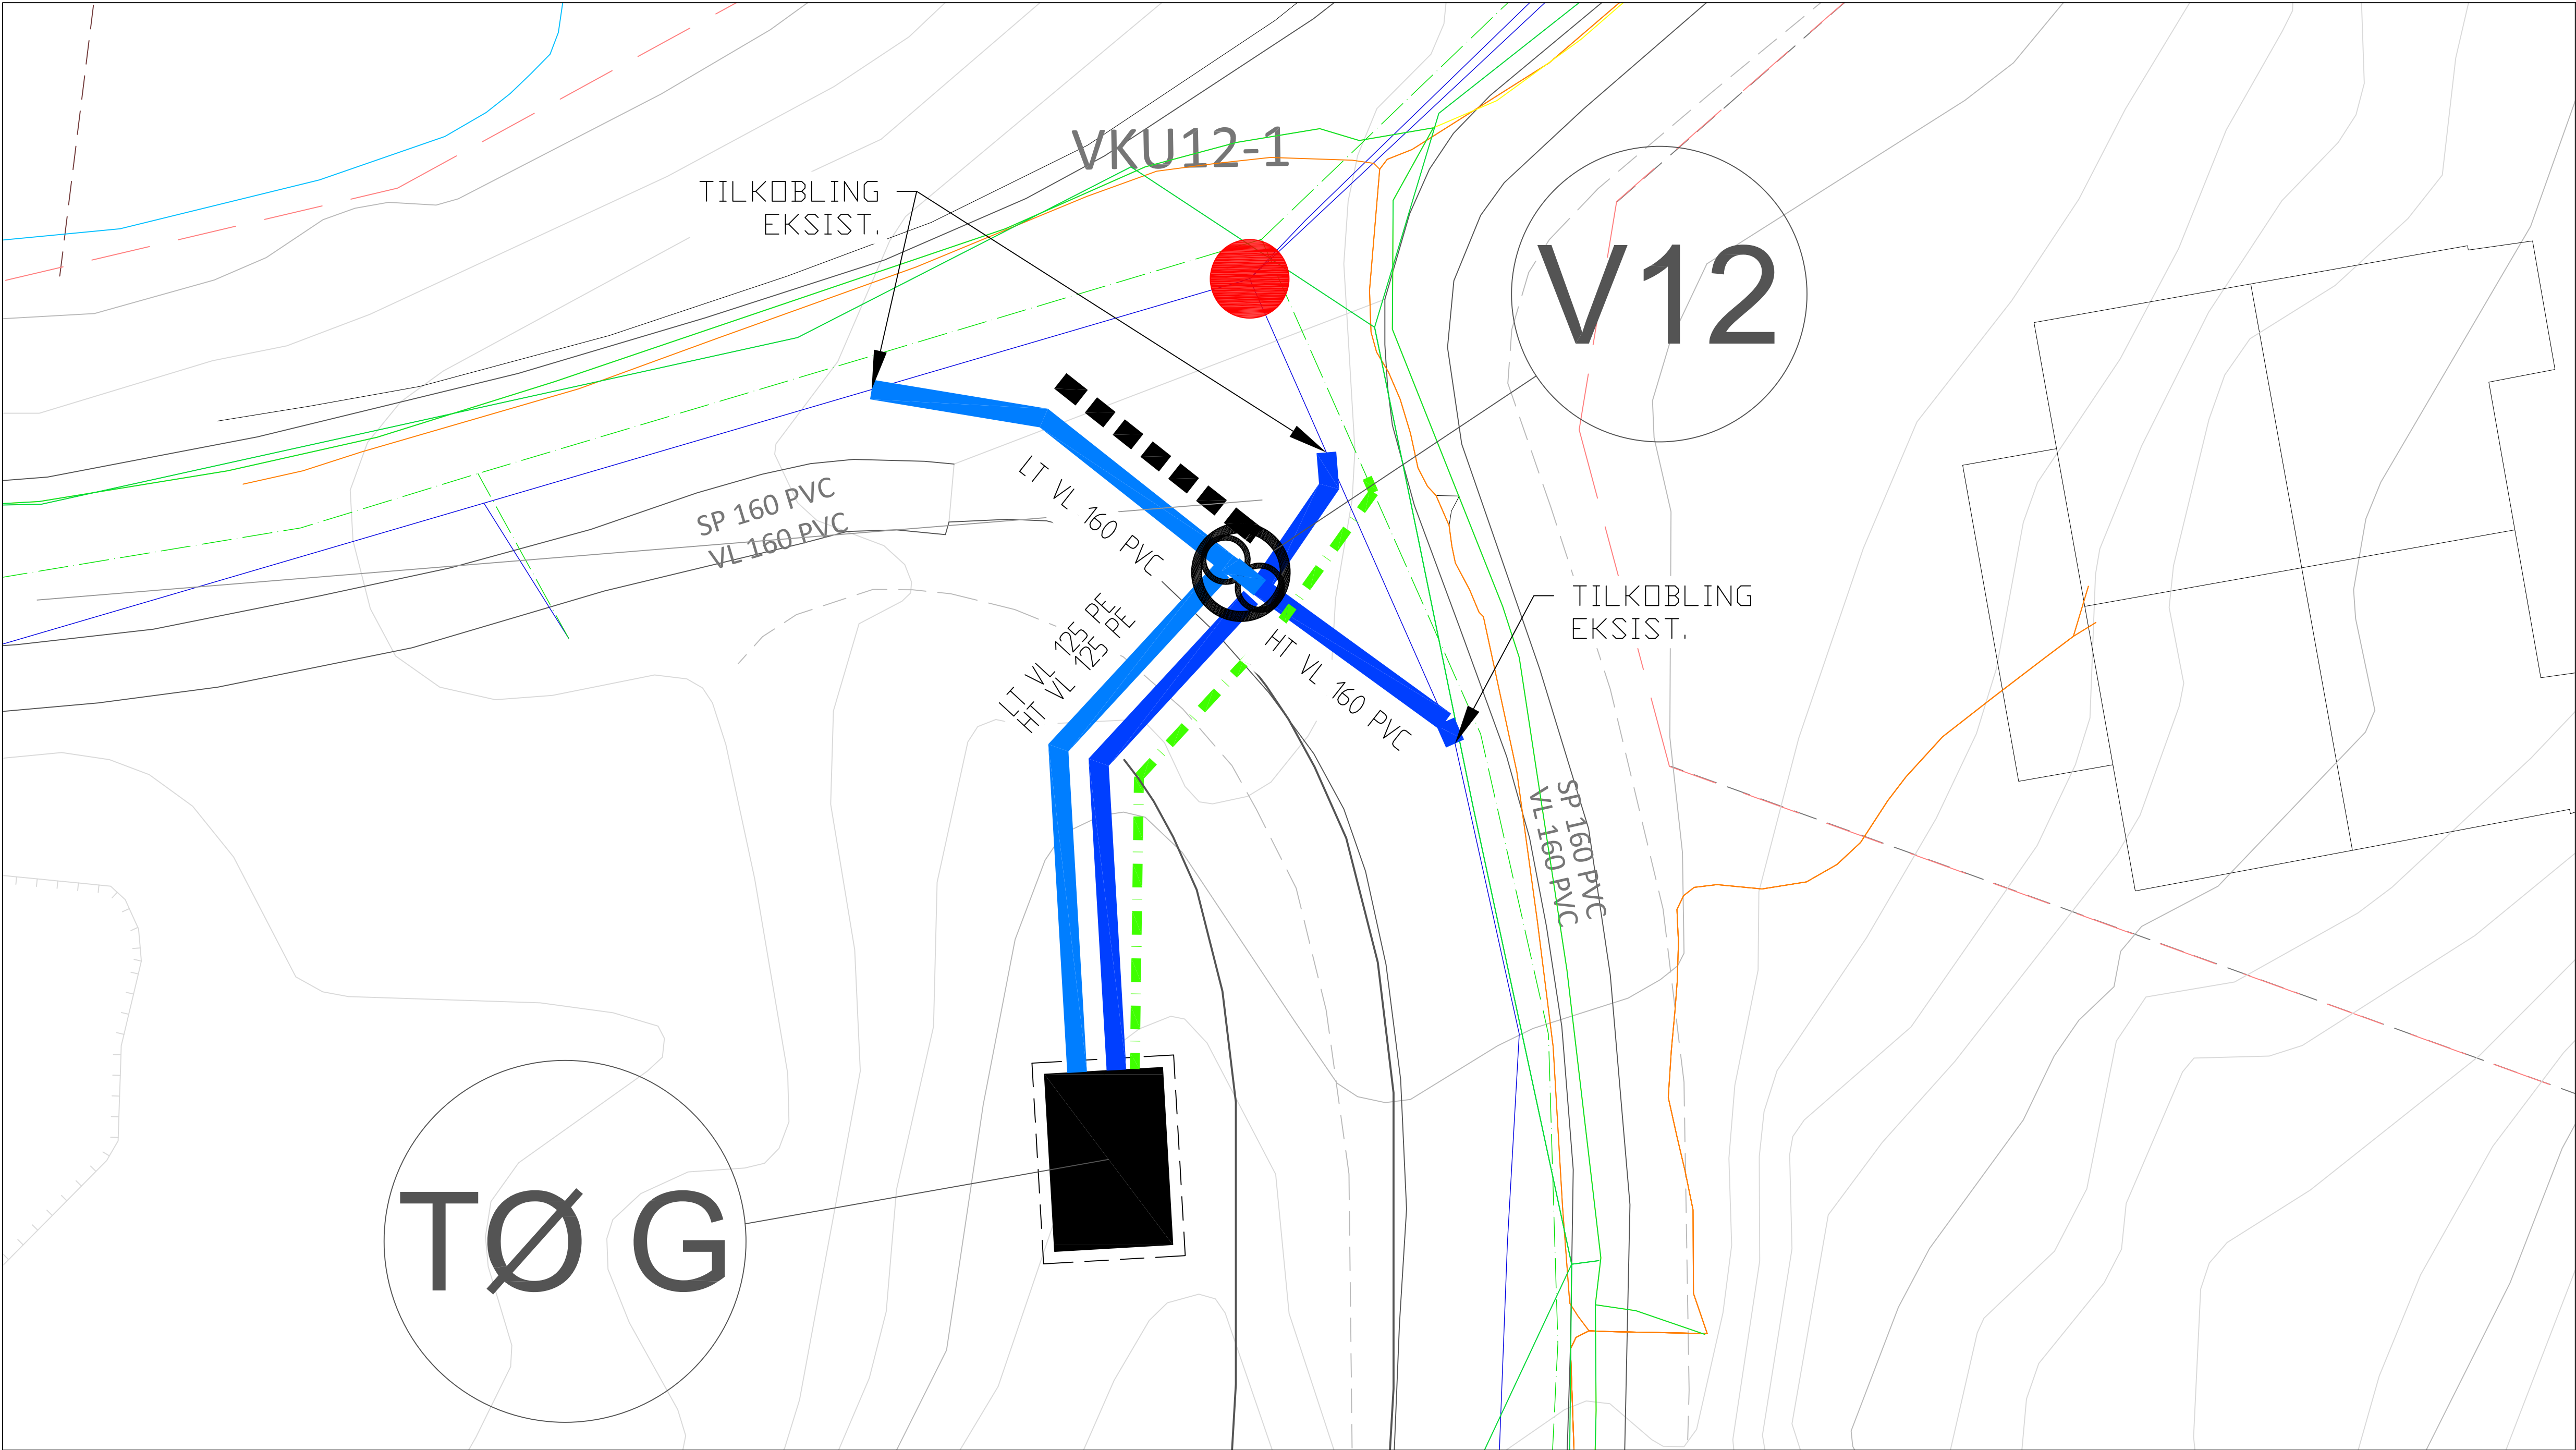

- TEGNFORKLARING:
- NY VL
NY SP
NY OV
- EKSISTERENDE VL
EKSISTERENDE SP
EKSISTERENDE OV
- LAVSPENT
TELE
- NY KUM

MERKNAD:


OVERSIKTSPLAN FOR TRYKKØKNINGSTASJON GRASÅSLIA.

EKSISTERENDE LAVTRYKK KOBLES OVER TIL NY BY-PASS KUM V11 OG LEGGES VIDERE TIL TØ.

HØY TRYKK UT FRA TØ FØRES TIL V11. FRA V11 KOBLES NY HT-FORSYNING TIL EKSISTERENDE VL160 PVC OPPOVER GRASÅSLIA OG PÅ EKSIST VL 160PVC TILBAKE MOT KUM VKU 12-1.

I VKU 12-1 FRAKOBBLES EKSISTERENDE TILFØRESEL I KUM.

- PVC-BEND FORANKRES
- DET MÅ PÅREGNES TILPASNING TIL EKSISTERENDE ANLEGG OG EVT: JUSTERING AV Plassering for eksisterende spillvannsledning for å få plass til tilkobling og forankring.
- KUM DRENERES TIL GRØFT
- MATERIELL VANNLEDNING:
 - ø125 PE100 RC, SDR11
 - ø160 PVC SDR21

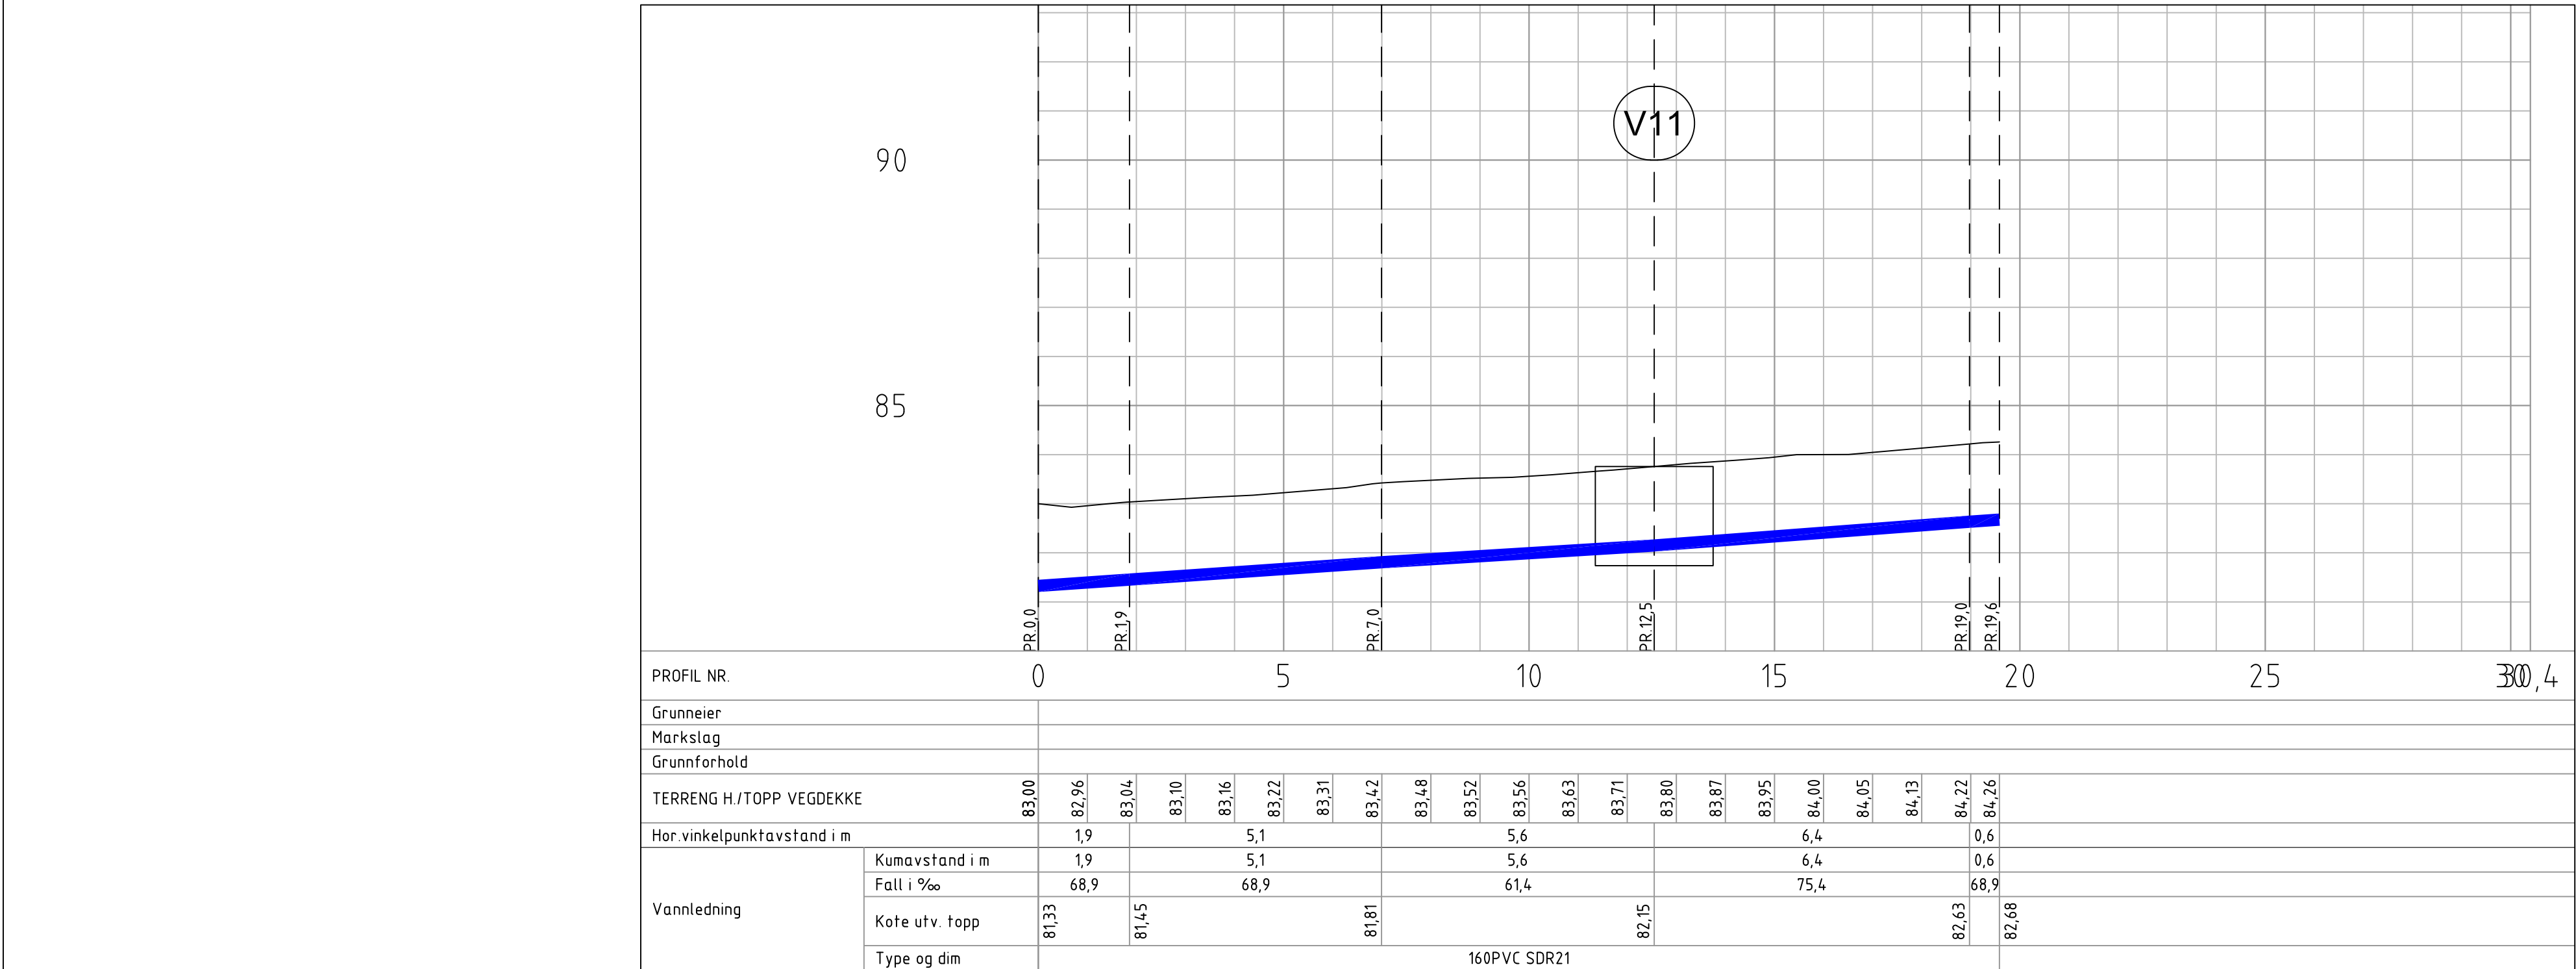

KARTDATA:

Høydegrunnlag: NN2000

Koordinatsystem: EUREF 89, UTM SONE 32

Ekvidistanse: 1m

REV.	BESKRIVELSE	TEGNET	MÅSTOKK	TEGNINGSSTATUS
05.06.2026	VE	1:1000 (A1)	TILBUDSTEGNING	
REV. PROJEKT NR.	KONTROLLERT			
2004-S	KD			
TILFØRER/OPPRAGSGIVER:				
VEGÅRSHEI KOMMUNE				
PROJEKT:				
GRASÅSLIA				
TEGNER:				
VANN- OG AVLØPSANLEGG				
SITUASJONSPLAN TØ GRASÅSLIA				
FAG	BYGN DEL	TEGN NR.	REV.	
VVA	-	H07	-	