




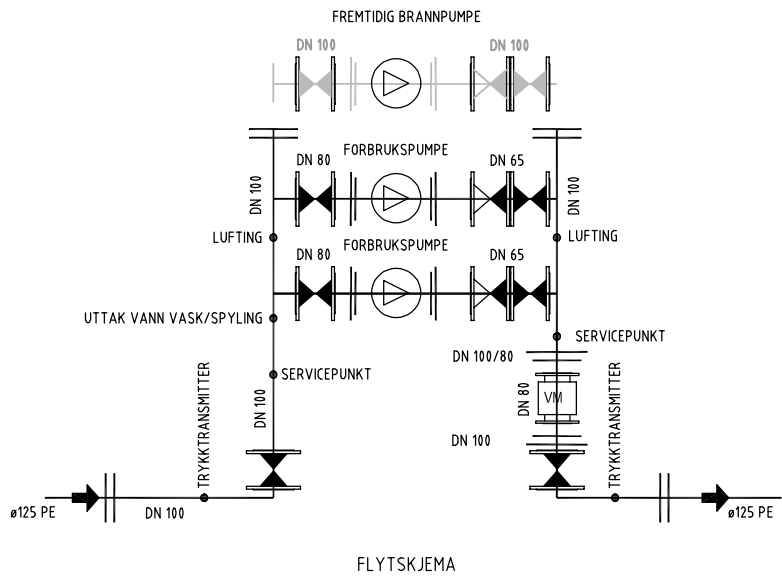

FLYTSKJEMA


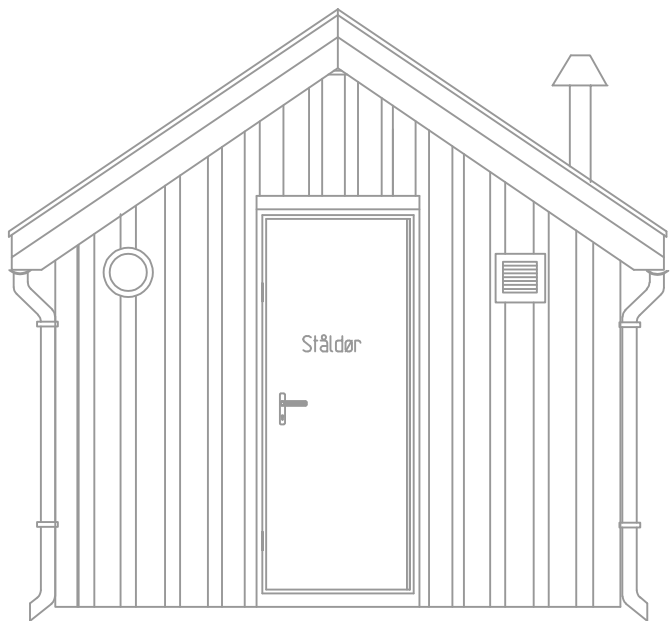


FASADE, FRONT

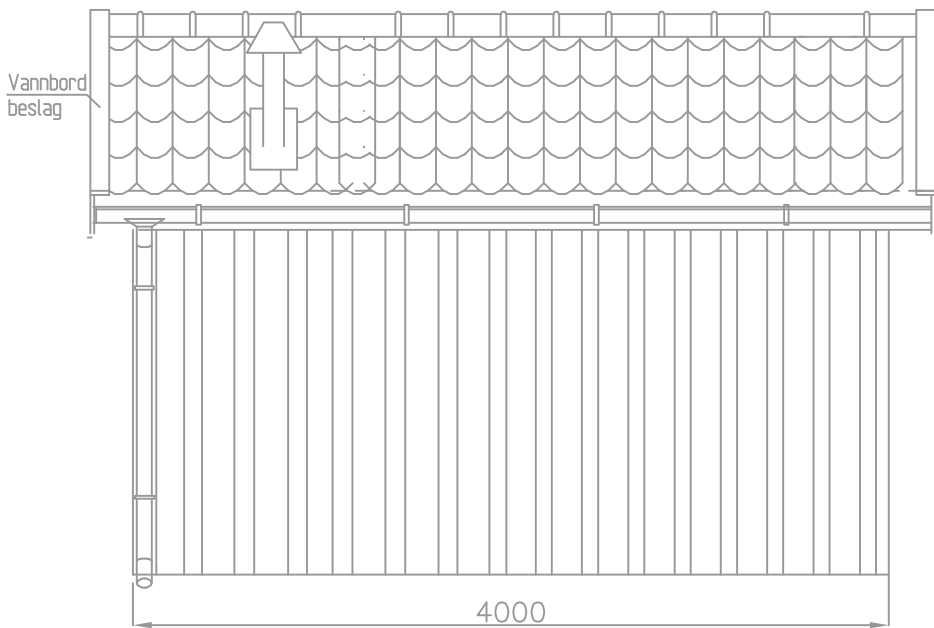


FASADE, SIDEVEGGER.

PLAN

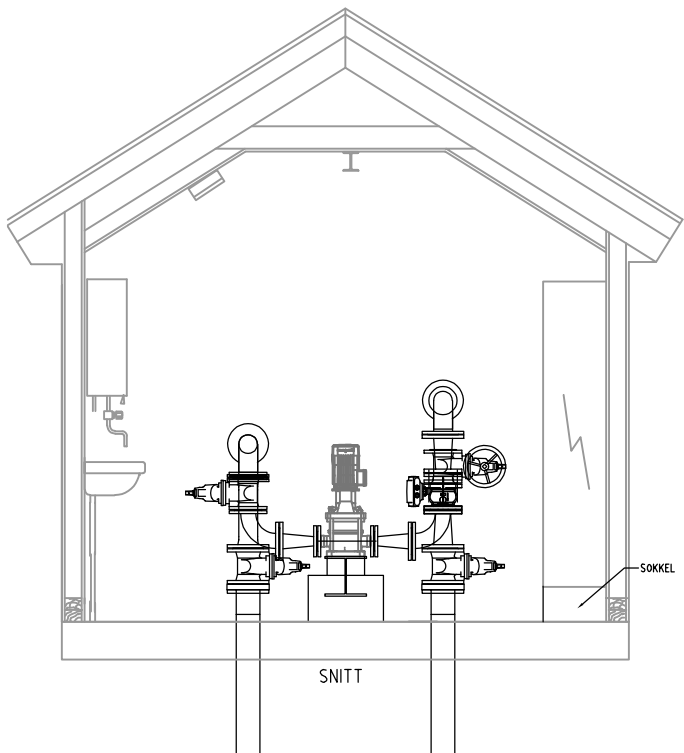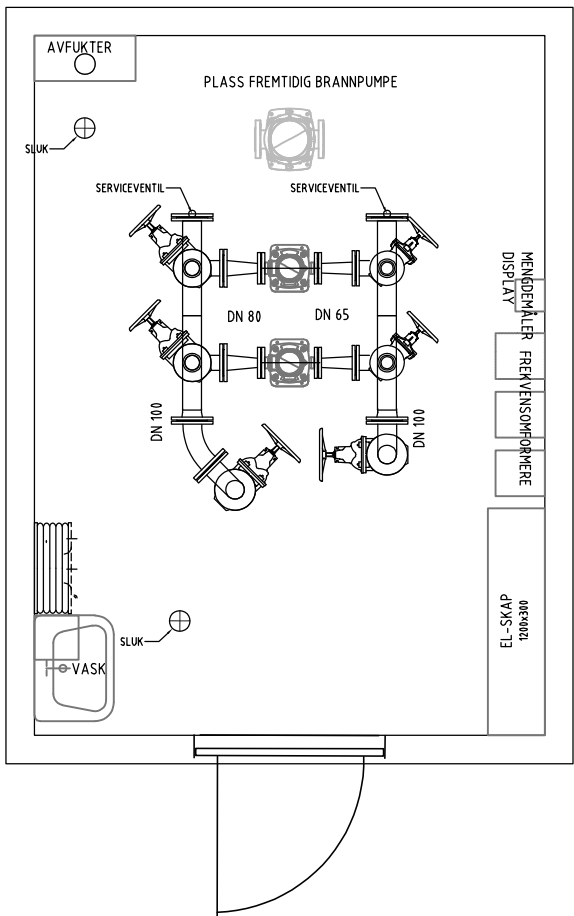


SNITT

LENGDESNIITT LAVTRYKKSIDE

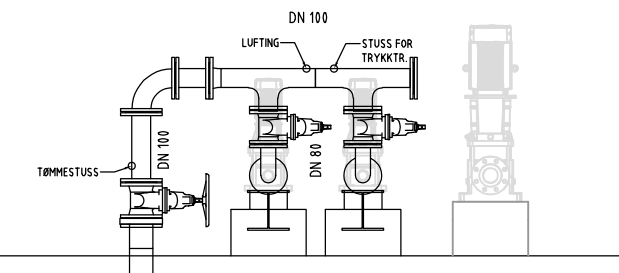

LENGDESNIITT TRYKKSIDE

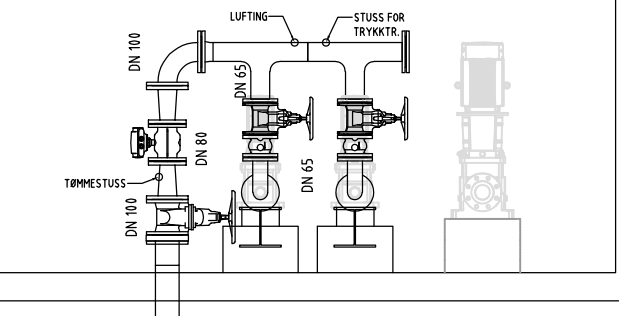

MERKNADER :

PRINSIPPSKISSE TRYKKØKNINGSTASJON.
LEVERANDØR HAR MULIGHET TIL Å FORESLÅ
FORBEDRING AV LØSNING FOR BEDRE
PLASS/AREALUTNYTELSE OG DRIFT.

EVT. ENDRINGER AV UTFORMING SKAL GODKJENNES
AV BYGGERE.
DET KAN IKKE FORUTSETTES AT ENDRINGER
GODKJENNES OG LØSNING SOM TEGNET MÅ LEVERES
INNENFOR TILBUDT KOSTNAD DERSOM
ALTERNATIVER IKKE GODKJENNES AV BYGGERE.

REV:	BESKRIVELSE:	TEGNET:	MÅLSTOKK:	TEGNETSTATUS:	DATA:	TEGN:	KONT:
12.08.2026	26048	KD	A1 120	TILBUDSTEGNING			
OPDRAGSGIVER/TILTAKEHVER:	VEGÅRSHEI KOMMUNE	PROSJEKT:	VVA GRASÅSLIA	Stærk. HAVNEGATEN 1 - 4836 ARENDAL - TELEFON 37 00 57 50			
TEGNIS:	DETALJER	TRYKKØKNINGSTASJON	FAG:	BYGN DEL:	TEGN NR:	REV:	
			VVA	-	H20	-	