


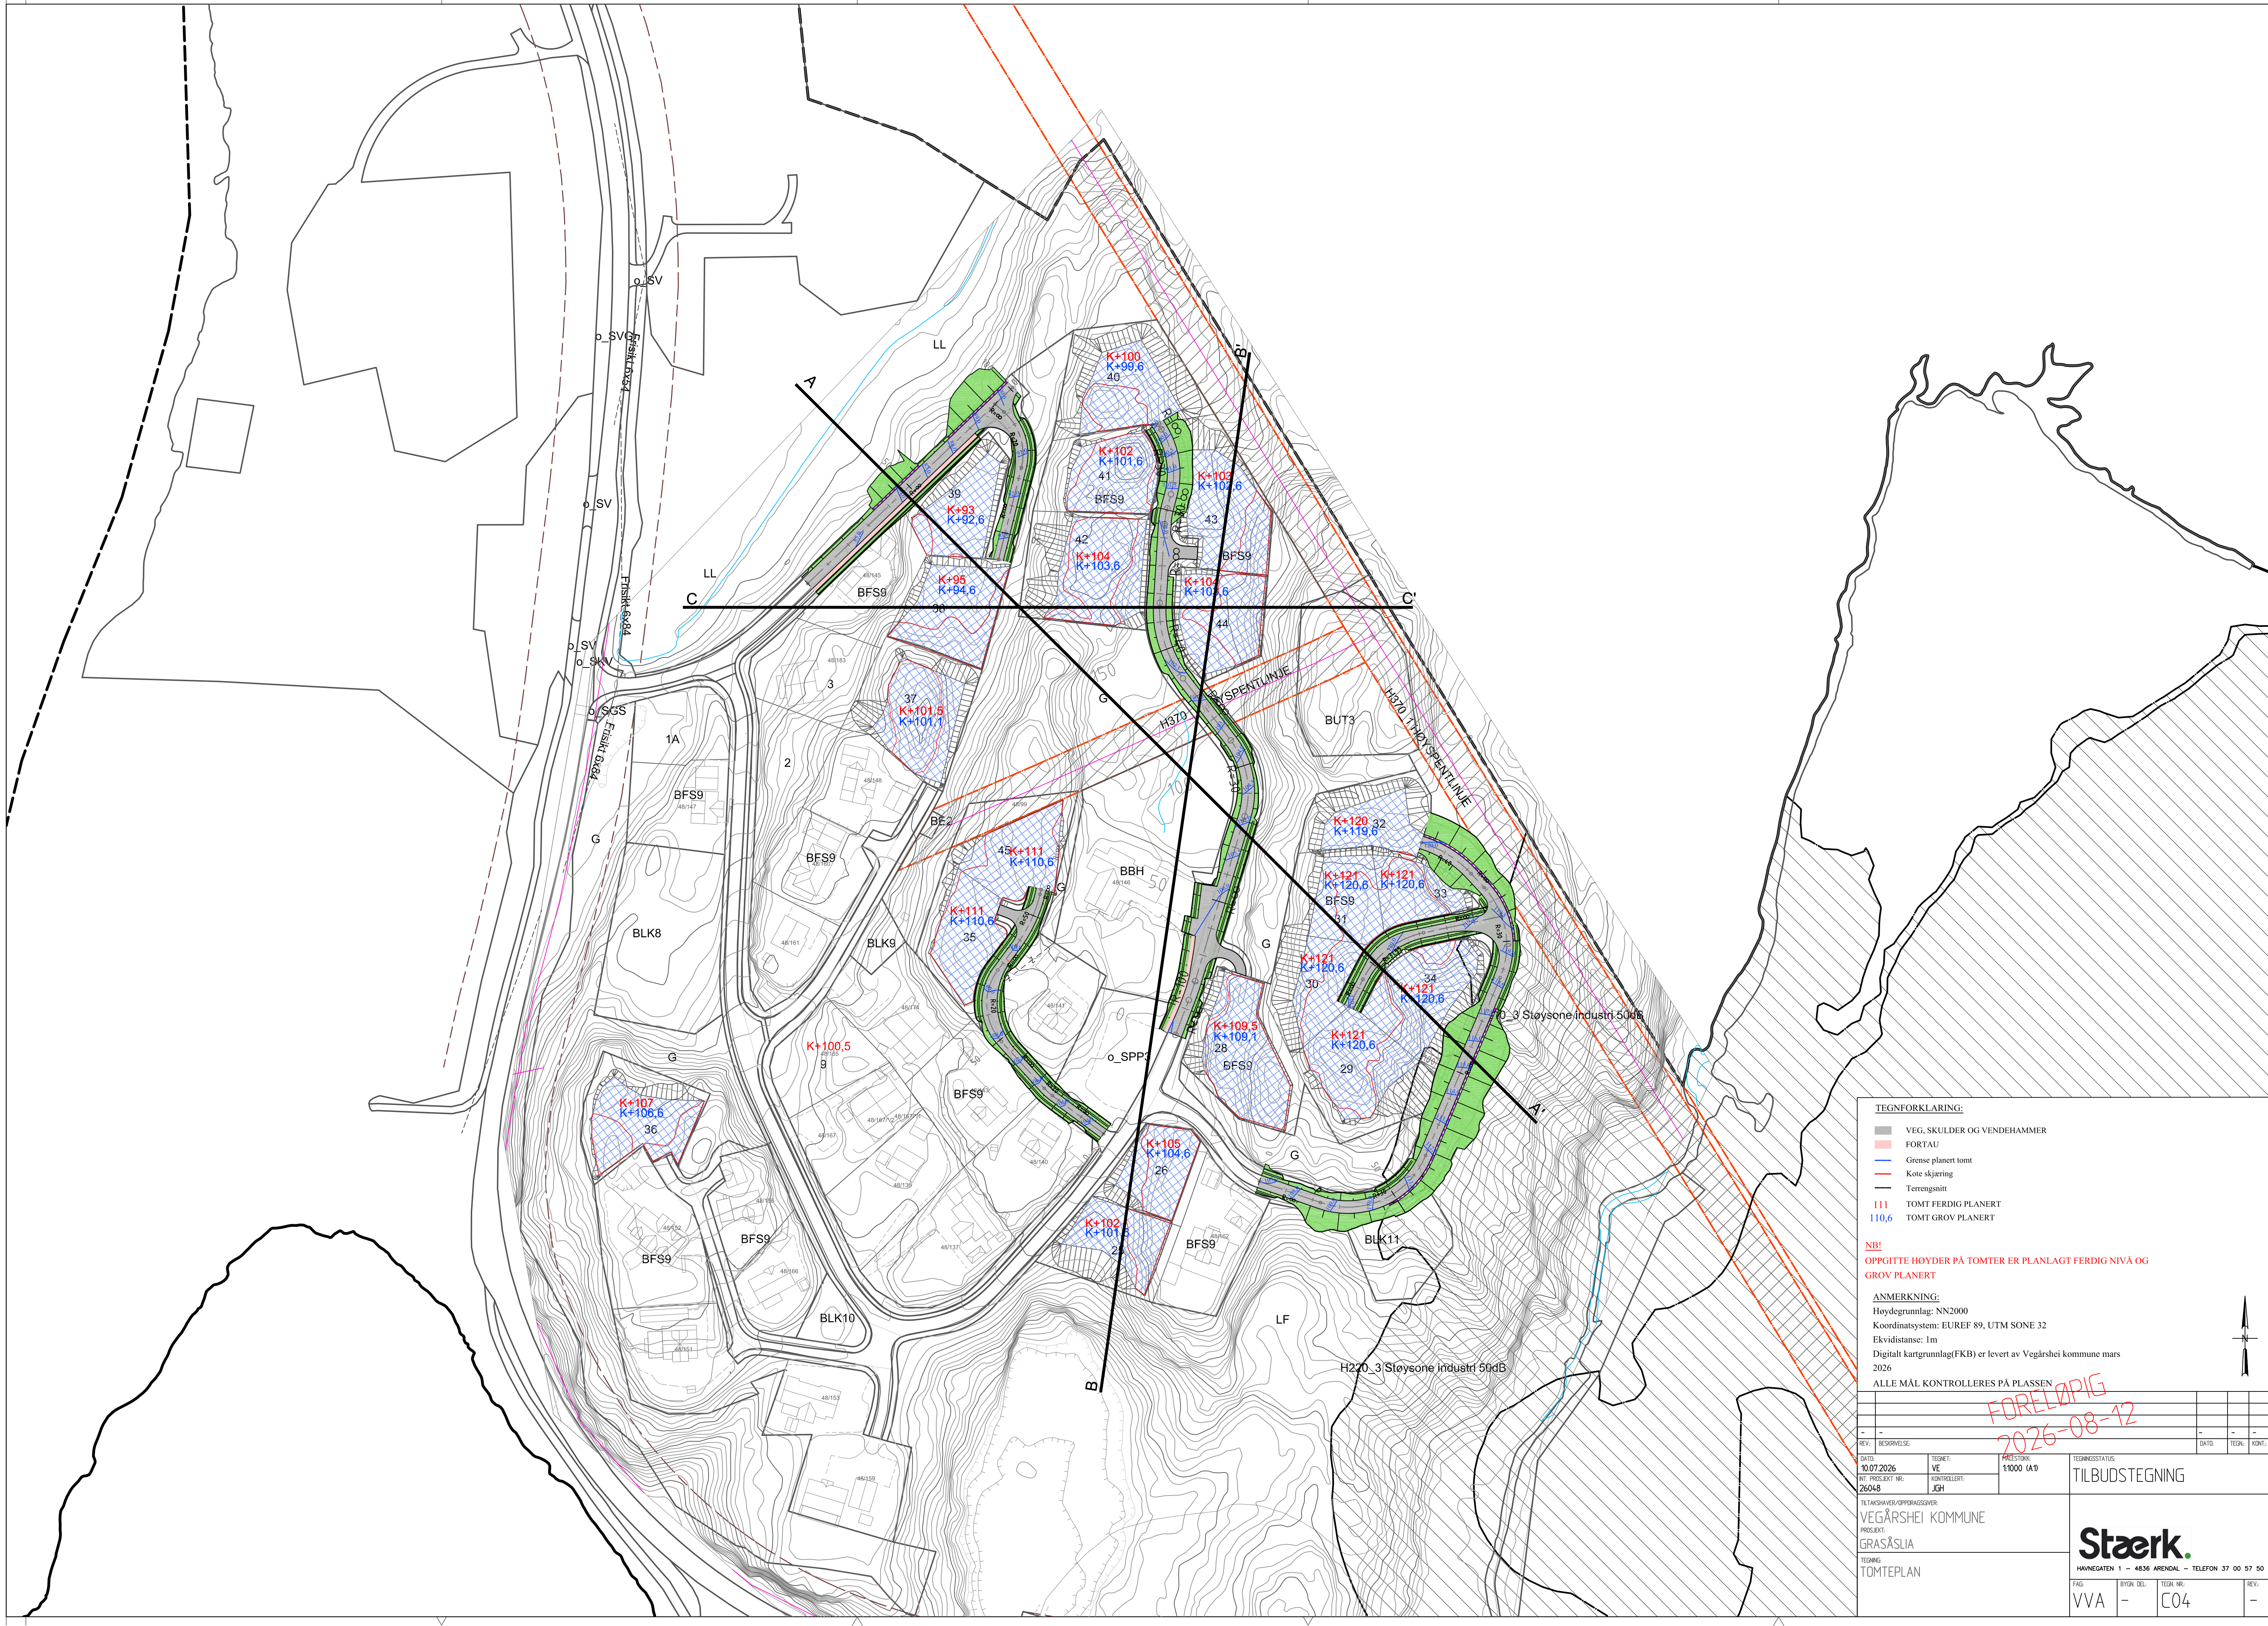

TEGNFORKLARING:

- VEG, SKULDER OG VENDEHAMMER
- FORTAU
- Grense planert tomt
- Kote skjæring
- Terrensnitt
- 111 TOMIT FERDIG PLANERT
- 110,6 TOMIT GROV PLANERT

NB!
OPPGITTE HØYDER PÅ TOMTER ER PLANLAGT FERDIG NIVÅ OG GROV PLANERT

ANMERKNING:
Høydegrunnlag: NN2000
Koordinatsystem: EUREF 89, UTM SONE 32
Ekvidistans: 1m
Digitalt kartgrunnlag(FKB) er levert av Vegårshei kommune mars 2026
ALLE MÅL KONTROLLERES PÅ PLASSEN

10.07.2026

VE

26048

1000 (A1)

TILBUDSTEGNING

VEGÅRSHEI KOMMUNE

GRASÅSLIA

TOMTEPLAN

Stærk.
HAVNEGATEN 1 - 4836 ARENDAL - TELEFON 37 00 57 50

FAG: VVA
BYGN. DEL: -
TEGN. NR.: C04
REV: -