1	2	3	4	5	6	7	8

N?DLYS AV EGEN VOGN | N?DLYS AV ALLE VOGNER | UTKOPLING AV 110V P? AUTOMATKOPEL | N?DLYS INNE

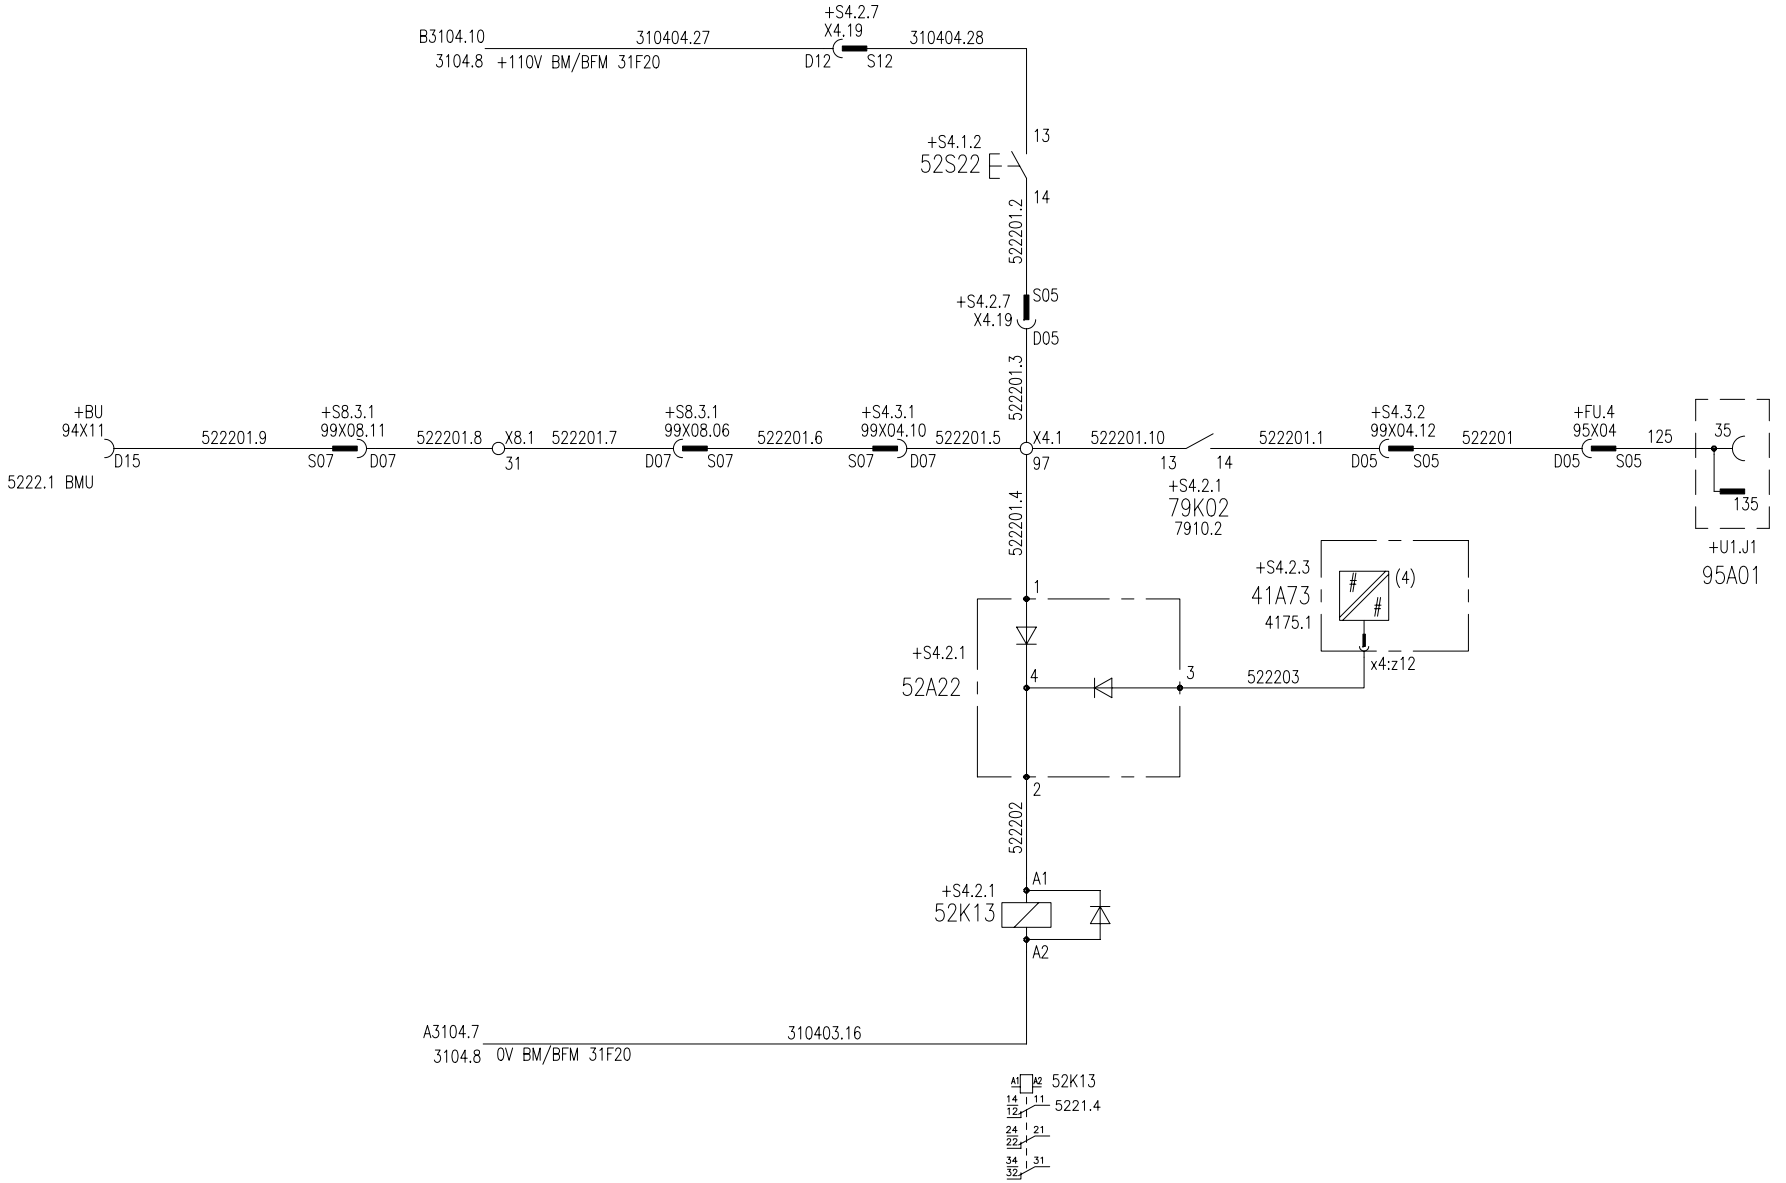

All rights reserved for this drawing, even in case of issuance of a patent registration of another industrial right. Misapplication in particular reproduction or handing over to third persons is prohibited, it is civilly and criminaly actionable.

For denne tegning forbeholder vi oss alle rettigheter, også i tilfelle av patentering og registrering av annen industriell rettighet. Misbruk spesielt kopiering eller overdragelse til tredjemann er ikke tillatt. Overtredelse vil kunne medføre strafferansvar og/eller erstatningsansvar.

REVISJON

4		01.04.23	Utf'rt	98.10.09	DVH	NSB XT BM 73	ADtranz	ENGINEERING ELEKTRO	KOPLINGSSKJEMA INTERI?R BELYSNING N?DLYS STYRING	3ENS 320152	+S4.1.2
3		00.01.25	Kontr.	98.11.05	RSK						Gruppe nr. 52 Blad nr. 22
2		99.03.10	Stand								Neste bl. 24
5	ER123313	06.04.24	Brukskl.	98.11.05	NB	Grunnlag:	Adtranz Norway				