


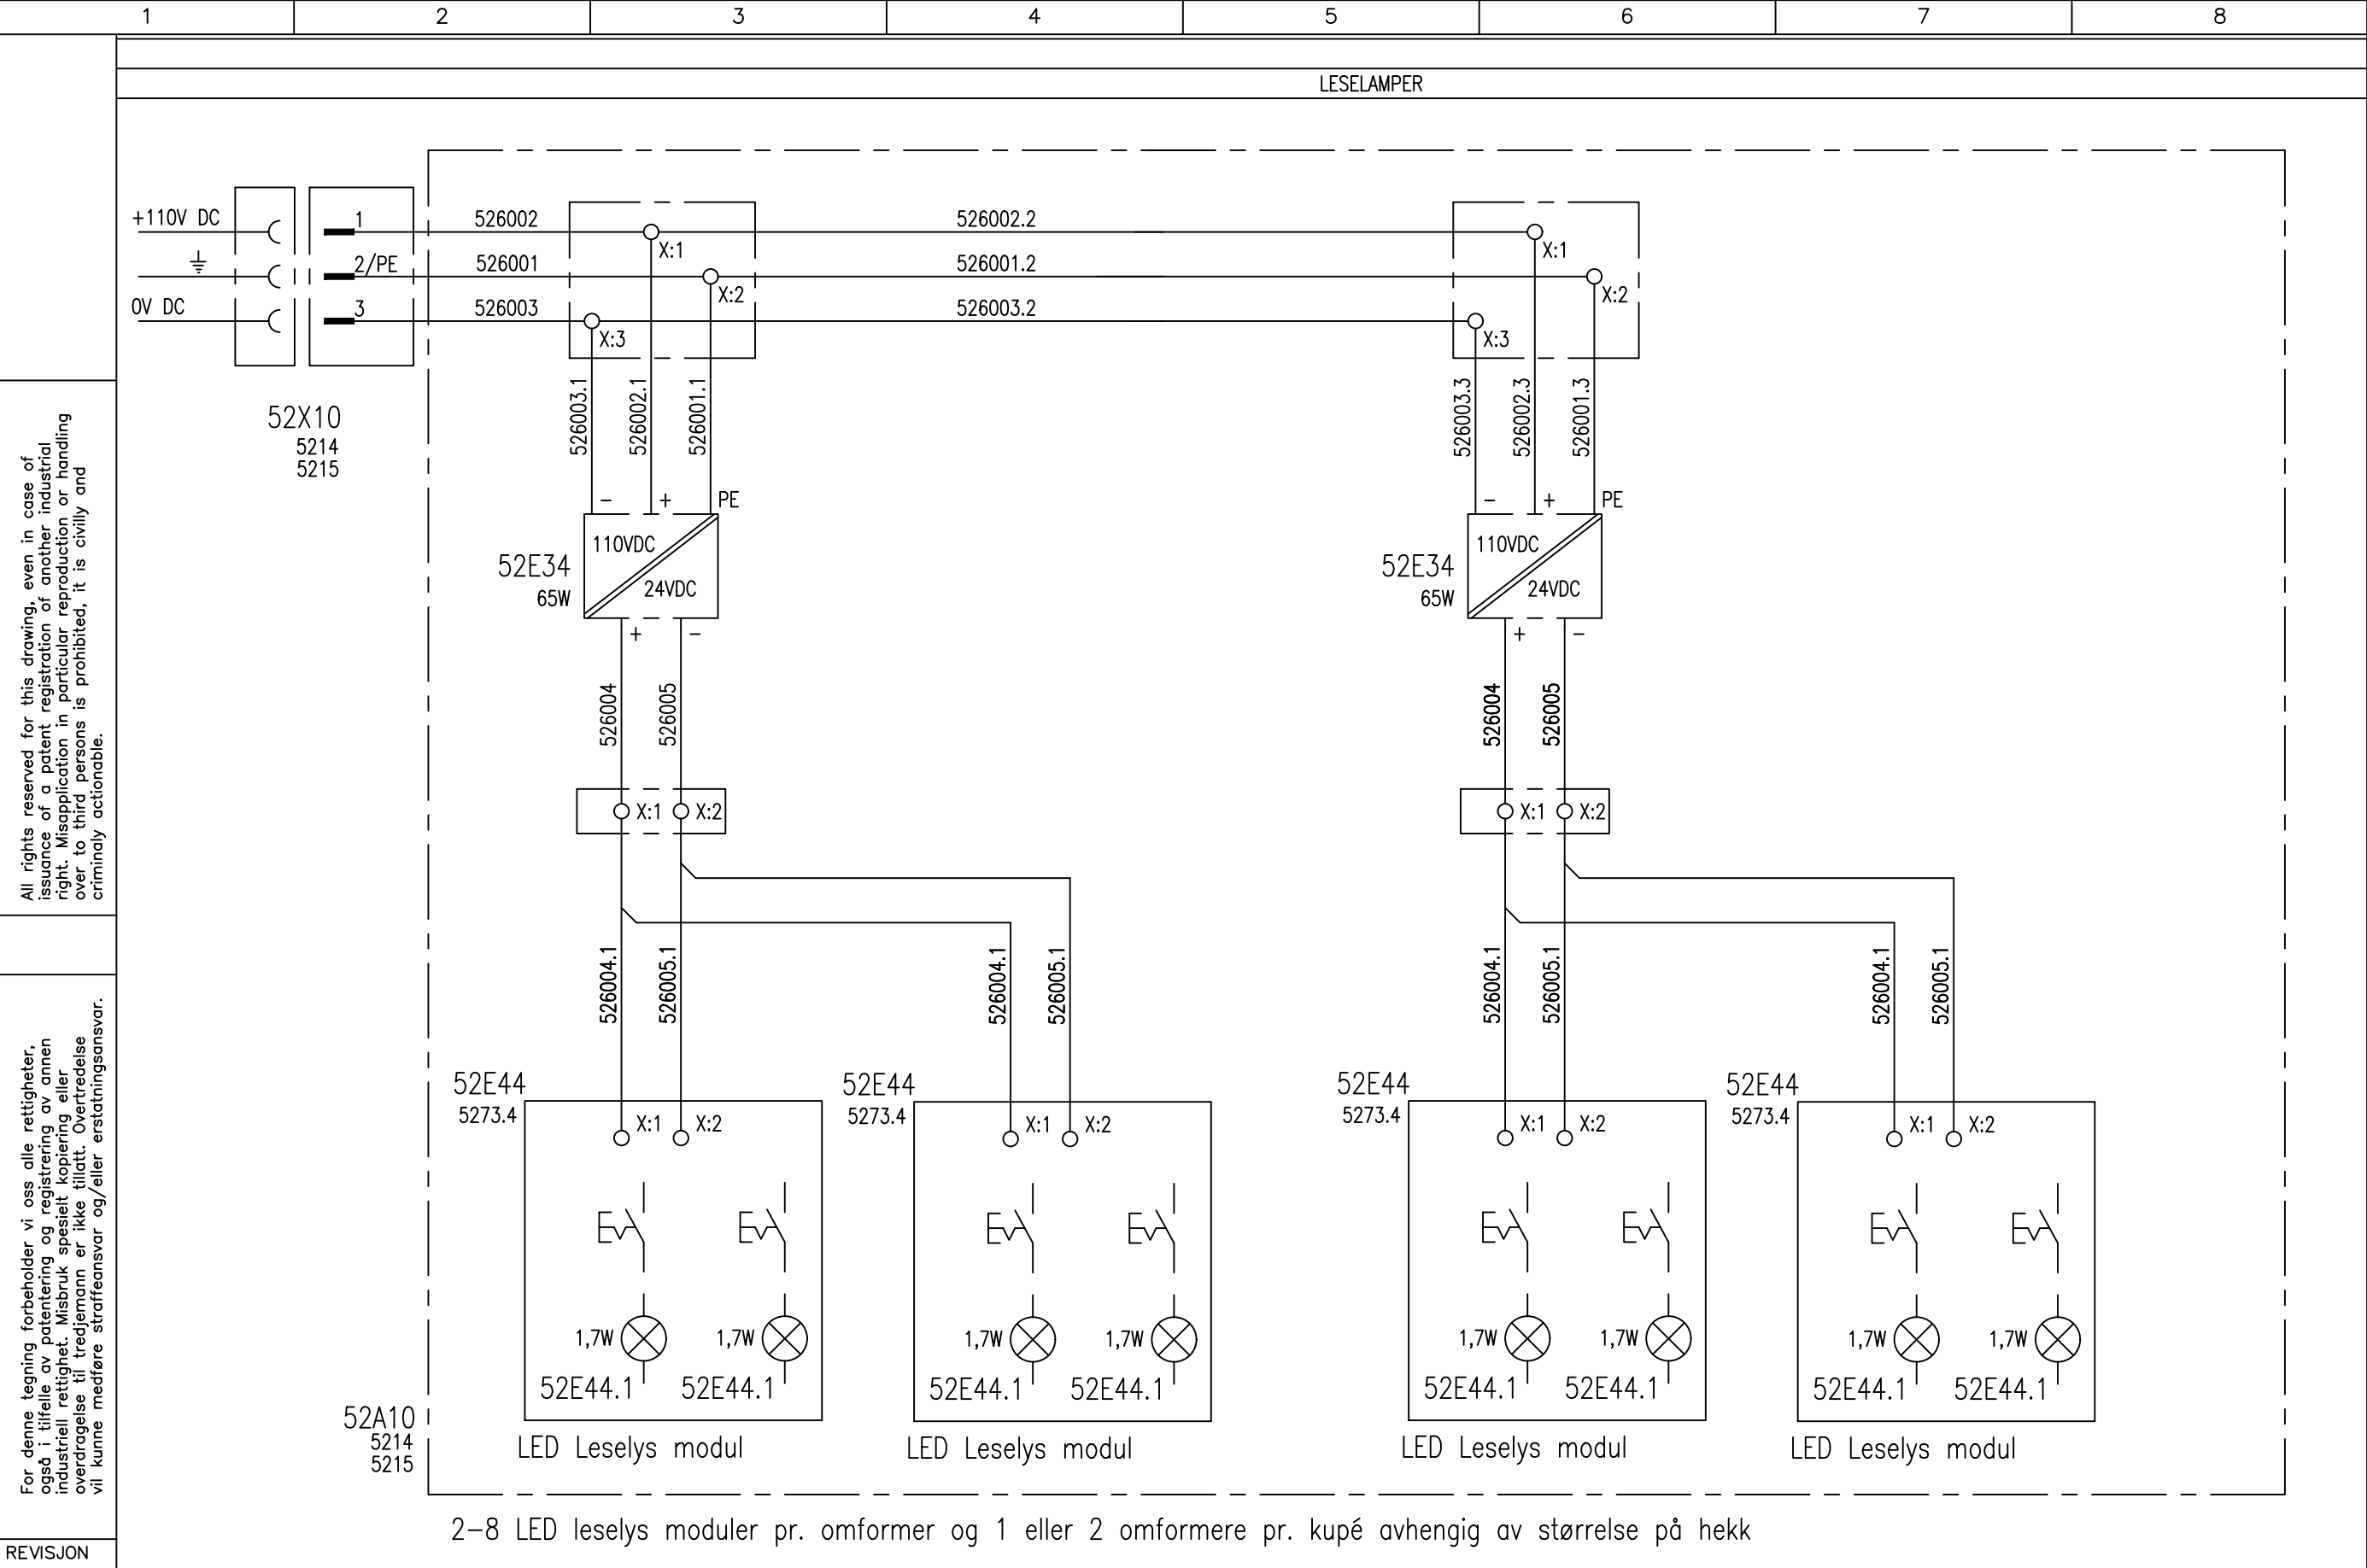

REVISJON												
4		01.04.23	Utført	98.10.09	DVH	NSB XT BM 73		ENGINEERING ELEKTRO	KOPLINGSSKJEMA INTERIØR BELYSNING HEKK MODUL	3ENS 320152		
3	ÅM 11213	00.01.25	Kontr.	98.11.05	RSK							
6	Ny LED lys og 24V omformere	25.11.2015	Stand									
5		07.09.03	Brukskl.	98.11.05	NB	Grunnlag:	Adtranz Norway			Gruppe nr. 52	Blad nr. 60	
												Neste bl. 61