1	2	3	4	5	6	7	8

SENTRAL STYRING LYS VED EGEN VOGN AV								
SENTRAL STYRING LYS VED EGEN VOGN AV						EGEN VOGN		INKOPLING AV DIMMING DOWNLIGHT
	DAG	100%	50%	15%	DOWNLIGHT SIDE	DOWNLIGHT SENTER	PÅ	

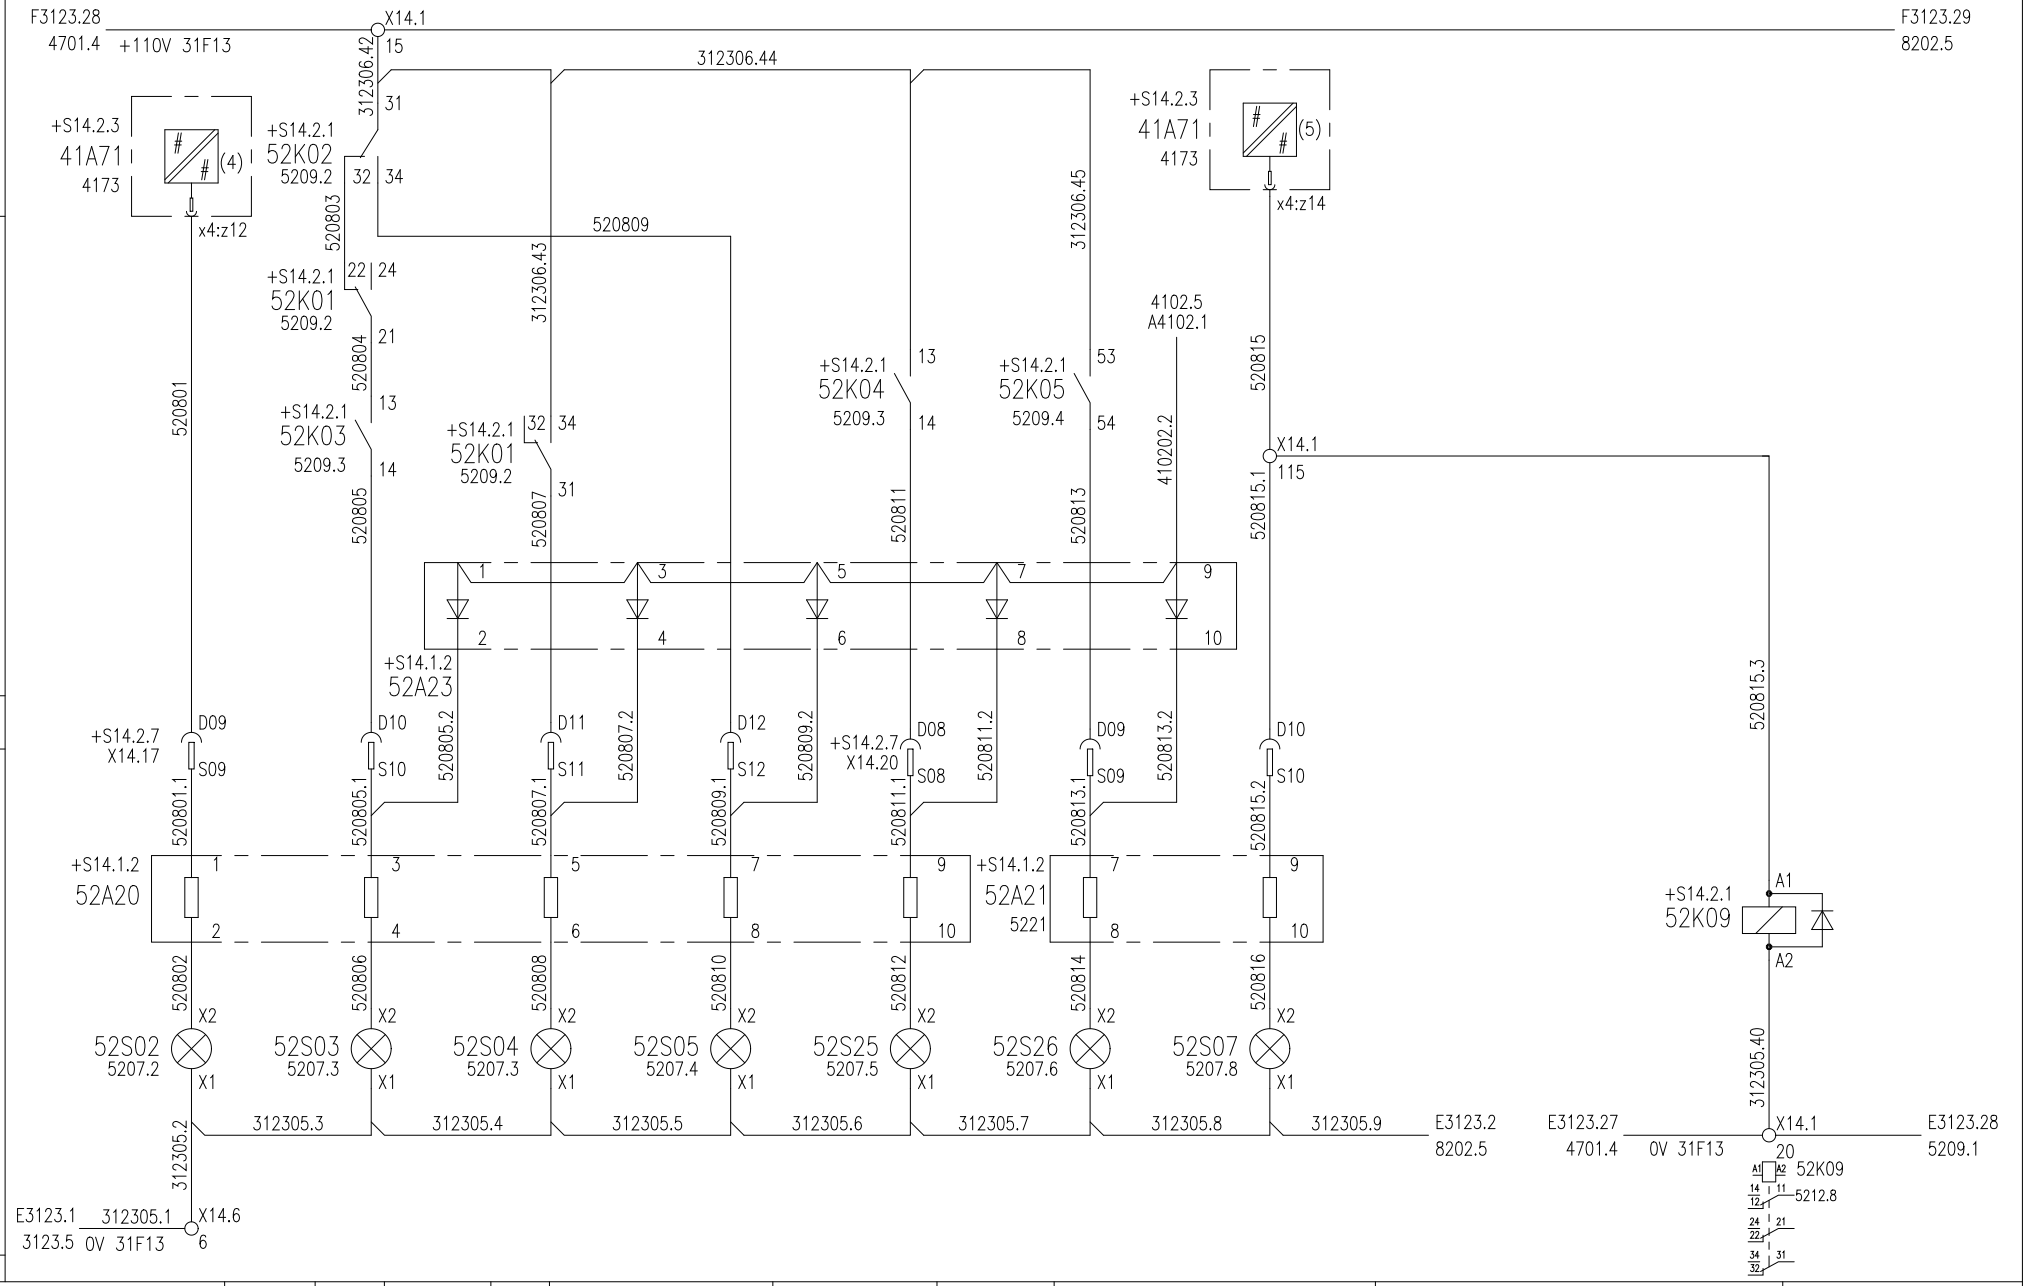

All rights reserved for this drawing, even in case of issuance of a patent registration of another industrial right. Misapplication in particular reproduction or handling over to third persons is prohibited, it is civilly and criminaly actionable.

For denne tegning forbehoider vi oss alle rettigheter, ogsø i tilfelle av patentering og registrering av annen industriell rettighet. Misbruk spesielt kopiering eller overdragelse til tredjemann er ikke tillatt. Overtredelse vil kunne medføre straffeansvar og/eller erstatningsansvar.

REVISJON

4		01.04.23	Utført	98.07.01	DVH	NSB XT BMU 73	ADtranz	ENGINEERING ELEKTRO	KOPLINGSSKJEMA INTERIØR BELYSNING BETJENING I S14	3ENS 320252	+S14.1.2
3		00.01.25	Kontr.	98.08.31	RSK						Gruppe nr. 52 / Blad nr. 08
2		99.03.09	Stand								
5		07.09.03	Brukskl.	98.08.31	NB	Grunnlag:	Adtranz Norway				Neste bl. 09