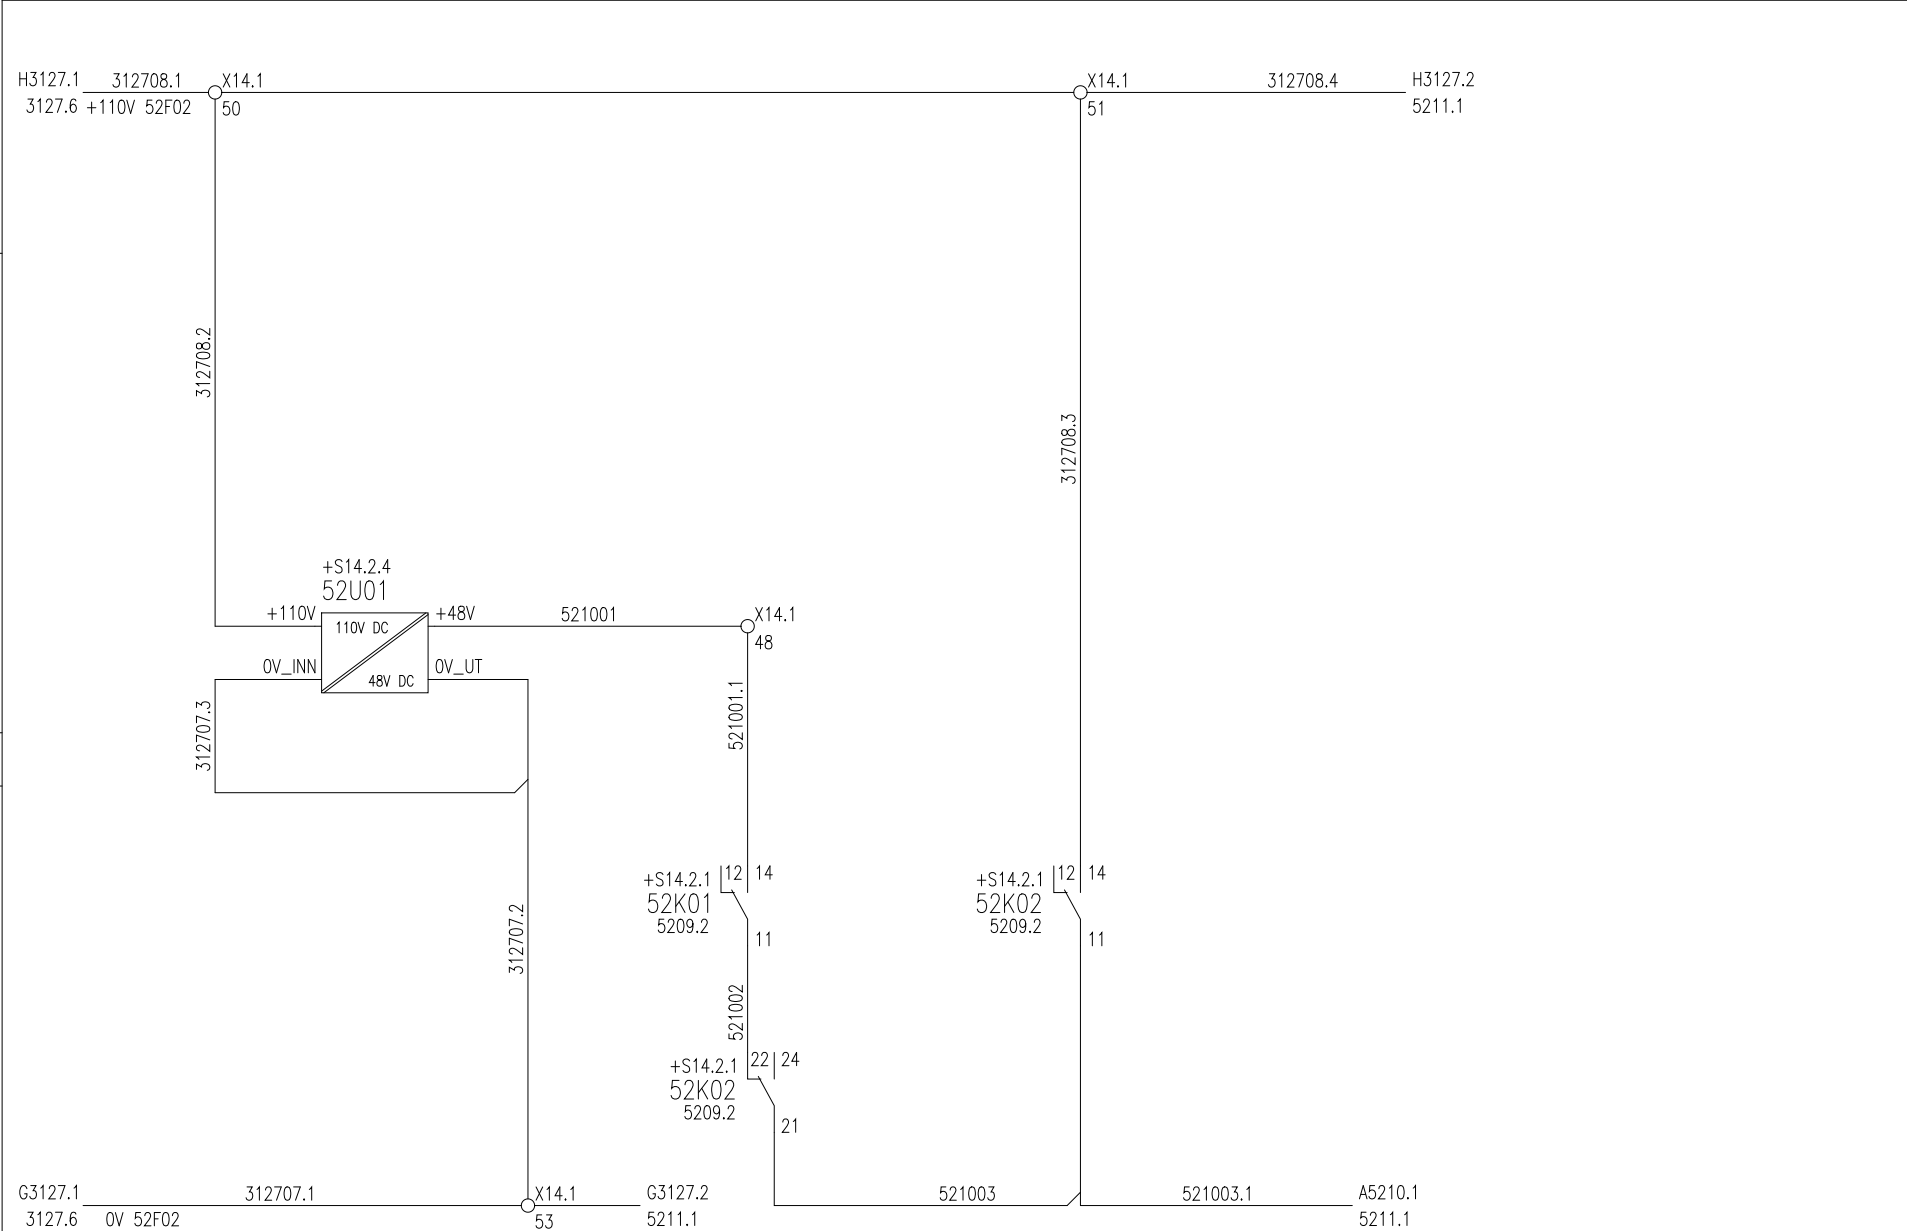


		1		2		3		4		5		6		7		8																																	
		DC/DC OMFORMER																50 % LYSSTYRKE																15% LYSSTYRKE															
All rights reserved for this drawing, even in case of issuance of a patent registration of another industrial right. Misapplication in particular reproduction or handing over to third persons is prohibited, it is civilly and criminally actionable.	
For denne tegning forbeholder vi oss alle rettigheter, også i tilfelle av patentering og registrering av annen industriell rettighet. Misbruk spesielt kopiering eller overdragelse til tredjermann er ikke tillatt. Overretelse vil kunne medføre straffansvar og/eller erstatningsansvar.	
REVISJON	
4				01.04.23	Utført	98.07.01	DVH	NSB XT BMU 73			ENGINEERING ELEKTRO	KOPLINGSSKJEMA INTERIØR BELYSNING STYRING LYSRØRSTYRKE		3ENS 320252																																			
3				00.01.25	Kontr.	98.08.31	RSK									+S14.2.7																																	
2				99.03.09	Stand											Gruppe nr. 52																																	
5				07.09.03	Brukskl.	98.08.31	NB	Grunnlag:		Adtranz Norway						Blad nr. 10 Neste bl. 11																																	