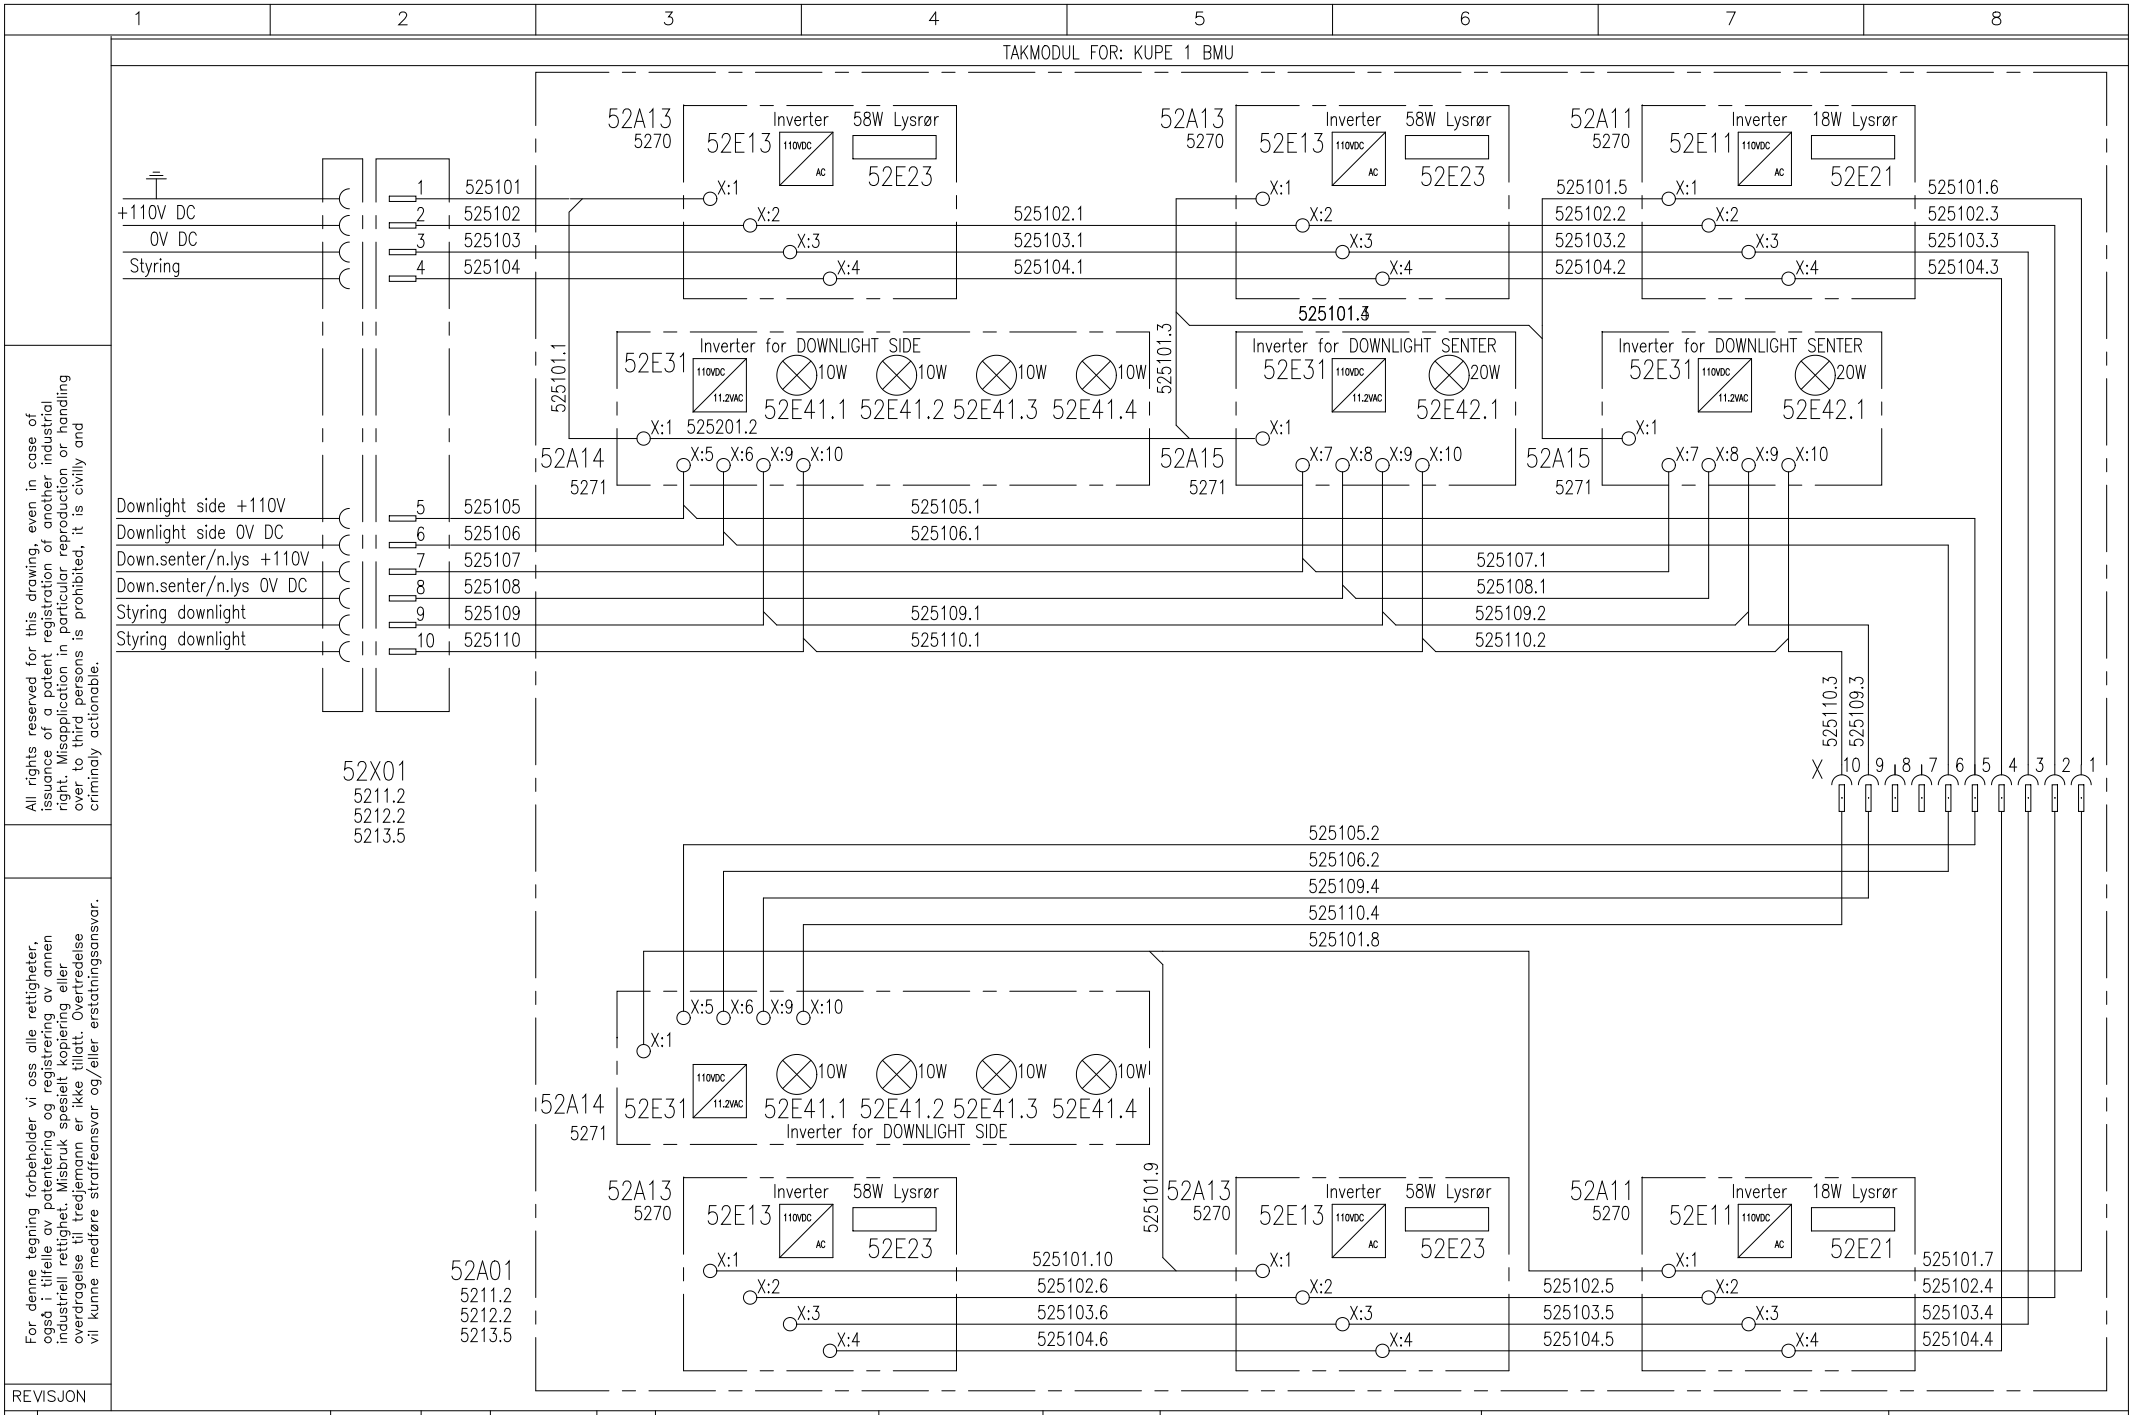

REVISJON									
4		01.04.23	Utført	98.07.01	DVH	NSB XT BMU 73	ADtranz Adtranz Norway	ENGINEERING ELEKTRO	KOPLINGSSKJEMA INTERIØR BELYSNING TAKMODUL TV89311	3ENS 320252	
3	ÄM 11213	00.01.25	Kontr.	98.08.31	RSK						
2		99.03.09	Stand								
5		07.09.03	Brukskl.	98.08.31	NB	Grunnlag:				Gruppe nr. 52	Blad nr. 51/1 Neste bl. 51/2