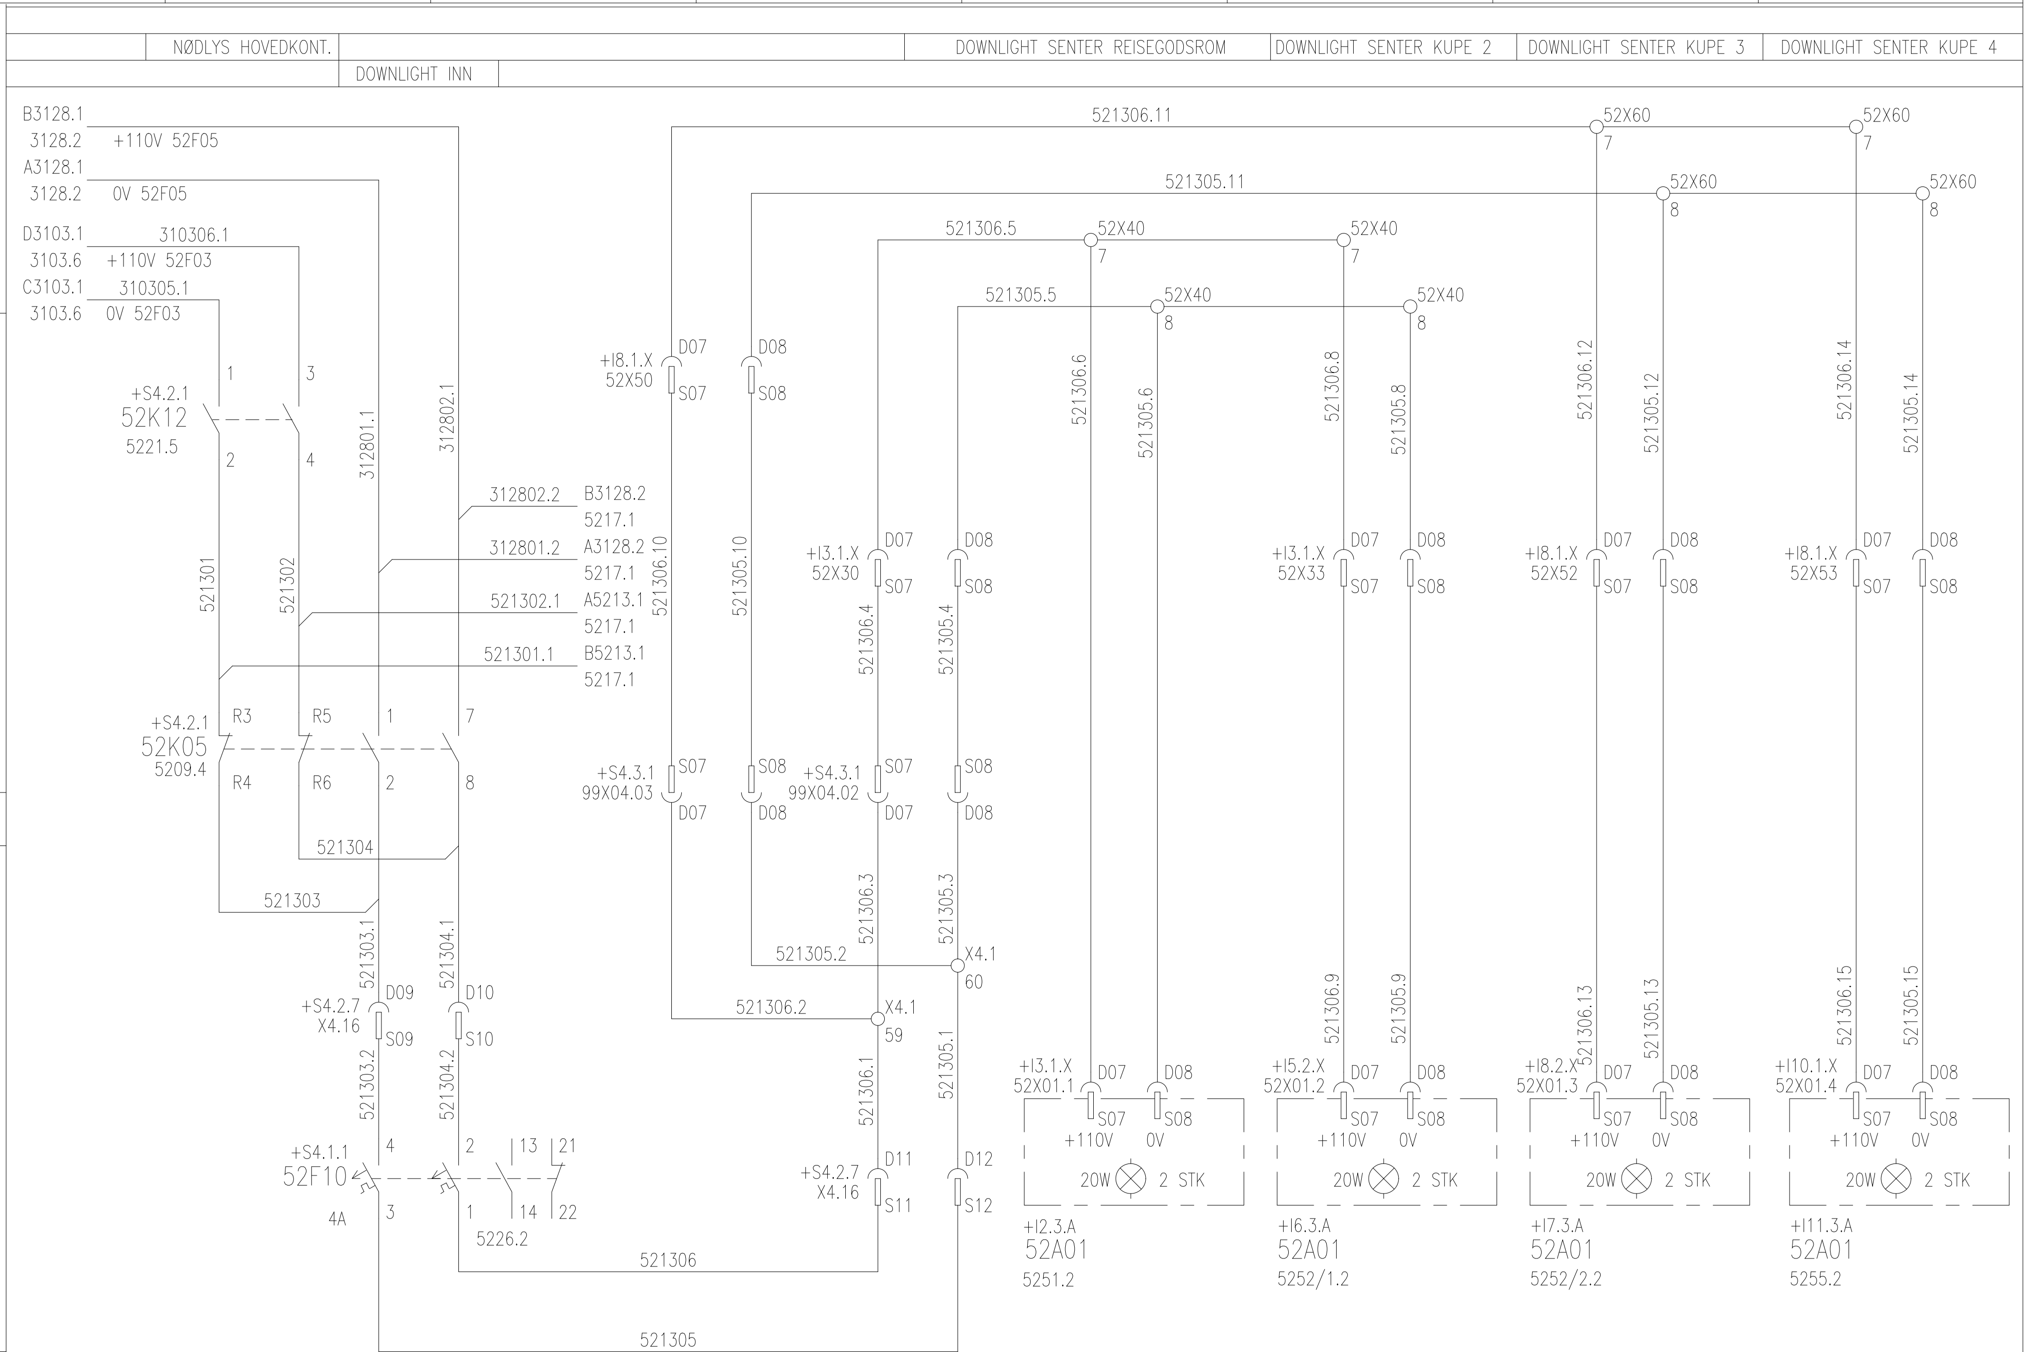

All rights reserved for this drawing, even in case of issuance of a patent registration of another industrial right. Misapplication in particular reproduction or handling over to third persons is prohibited, it is civilly and criminaly actionable.

For denne tegning forbeholder vi oss alle rettigheter, også i tilfelle av patentering og registrering av annen industriell rettighet. Misbruk spesielt kopiering eller overdragelse til tredjemann er ikke tillatt. Overtredelse vil kunne medføre straffeansvar og/eller erstatningsansvar.

REVISJON

4		01.04.23	Utført	98.09.09	DVH	NSB XT
3	ÄM 11213	00.01.25	Kontr.	98.10.28	RSK	BFM 73
2		99.03.11	Stand			
5	ER19664	07.09.03	Brukskl.	98.10.28	NB	Grunnlag:

ADtranz ENGINEERING ELEKTRO

Adtranz Norway

KOPLINGSSKJEMA
INTERIØR BELYSNING
DOWNLIGHT KUPE/NØDL.

3ENS 320352

+S4.2.7

Gruppe nr. 52 | Blad nr. 13 | Neste bl. 14