All rights reserved for this drawing, even in case of issuance of a patent registration of another industrial right. Misapplication in particular reproduction or handling over to third persons is prohibited, it is civilly and criminaly actionable.

For denne tegning forbeholder vi oss alle rettigheter, også i tilfelle av patentering og registrering av annen industriell rettighet. Misbruk spesielt kopiering eller overdragelse til tredjemann er ikke tillatt. Overtredelse vil kunne medføre straffeansvar og/eller erstatningsansvar.

REVISJON

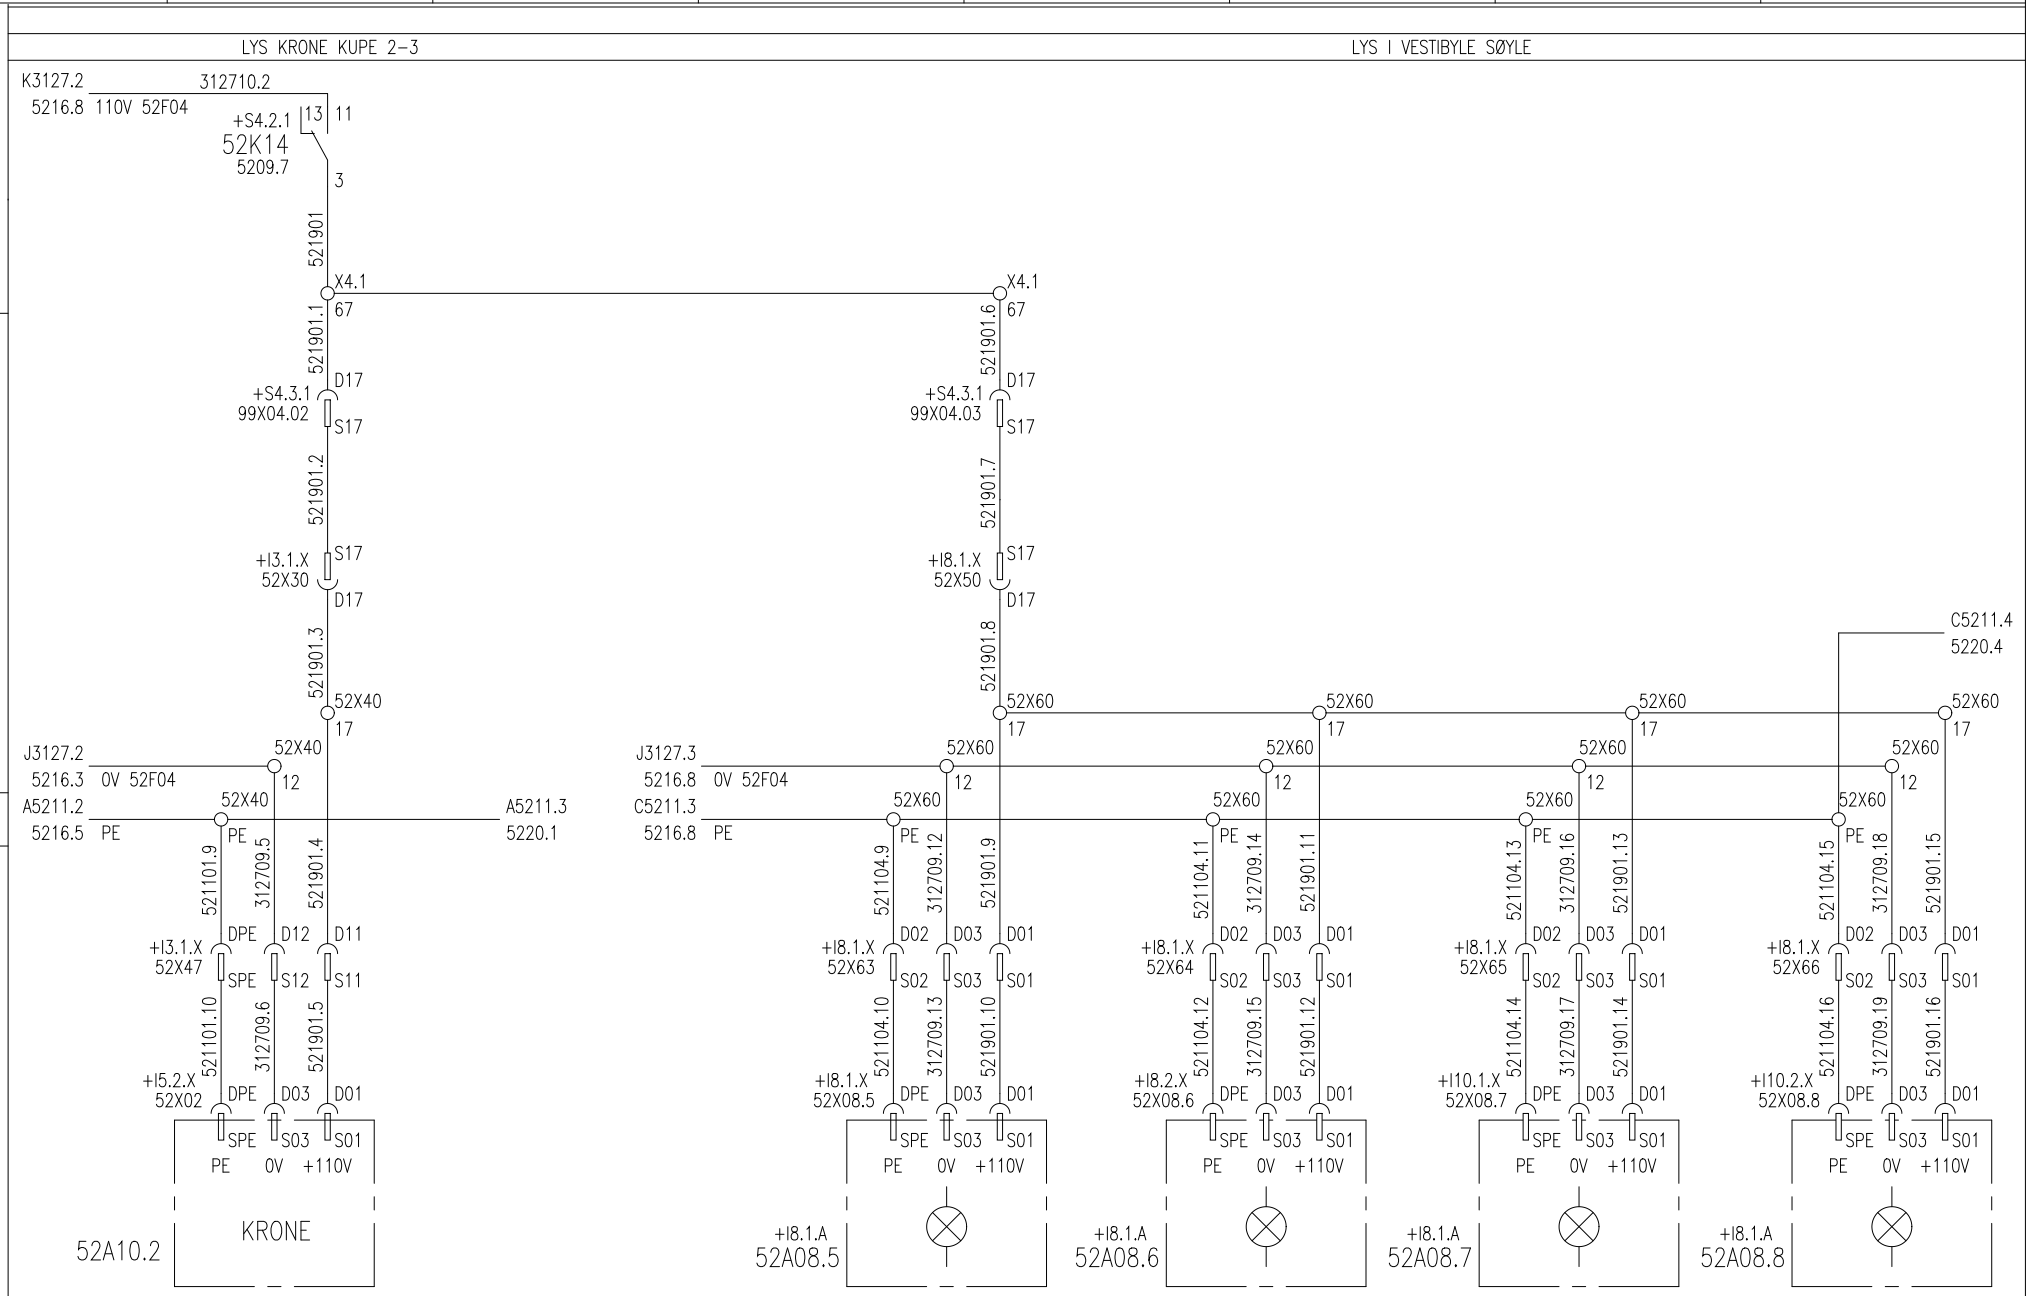

4		01.04.23	Utført	98.09.09	DVH	NSB XT BFM 73	ADtranz ENGINEERING ELEKTRO	KOPLINGSSKJEMA INTERIØR BELYSNING KR. KUPE/VEST. SØYLE	3ENS 320352	+S4.2.7	
3	ÄM 11213	00.01.25	Kontr.	98.10.28	RSK					Gruppe nr. 52	Blad nr. 19
2		99.03.11	Stand								Neste bl. 20
5		07.09.03	Brukskl.	98.10.28	NB	Grunnlag:	Adtranz Norway				