TAKMODUL FOR: KUPE 1 BFM (MOR/BARN KUPE)

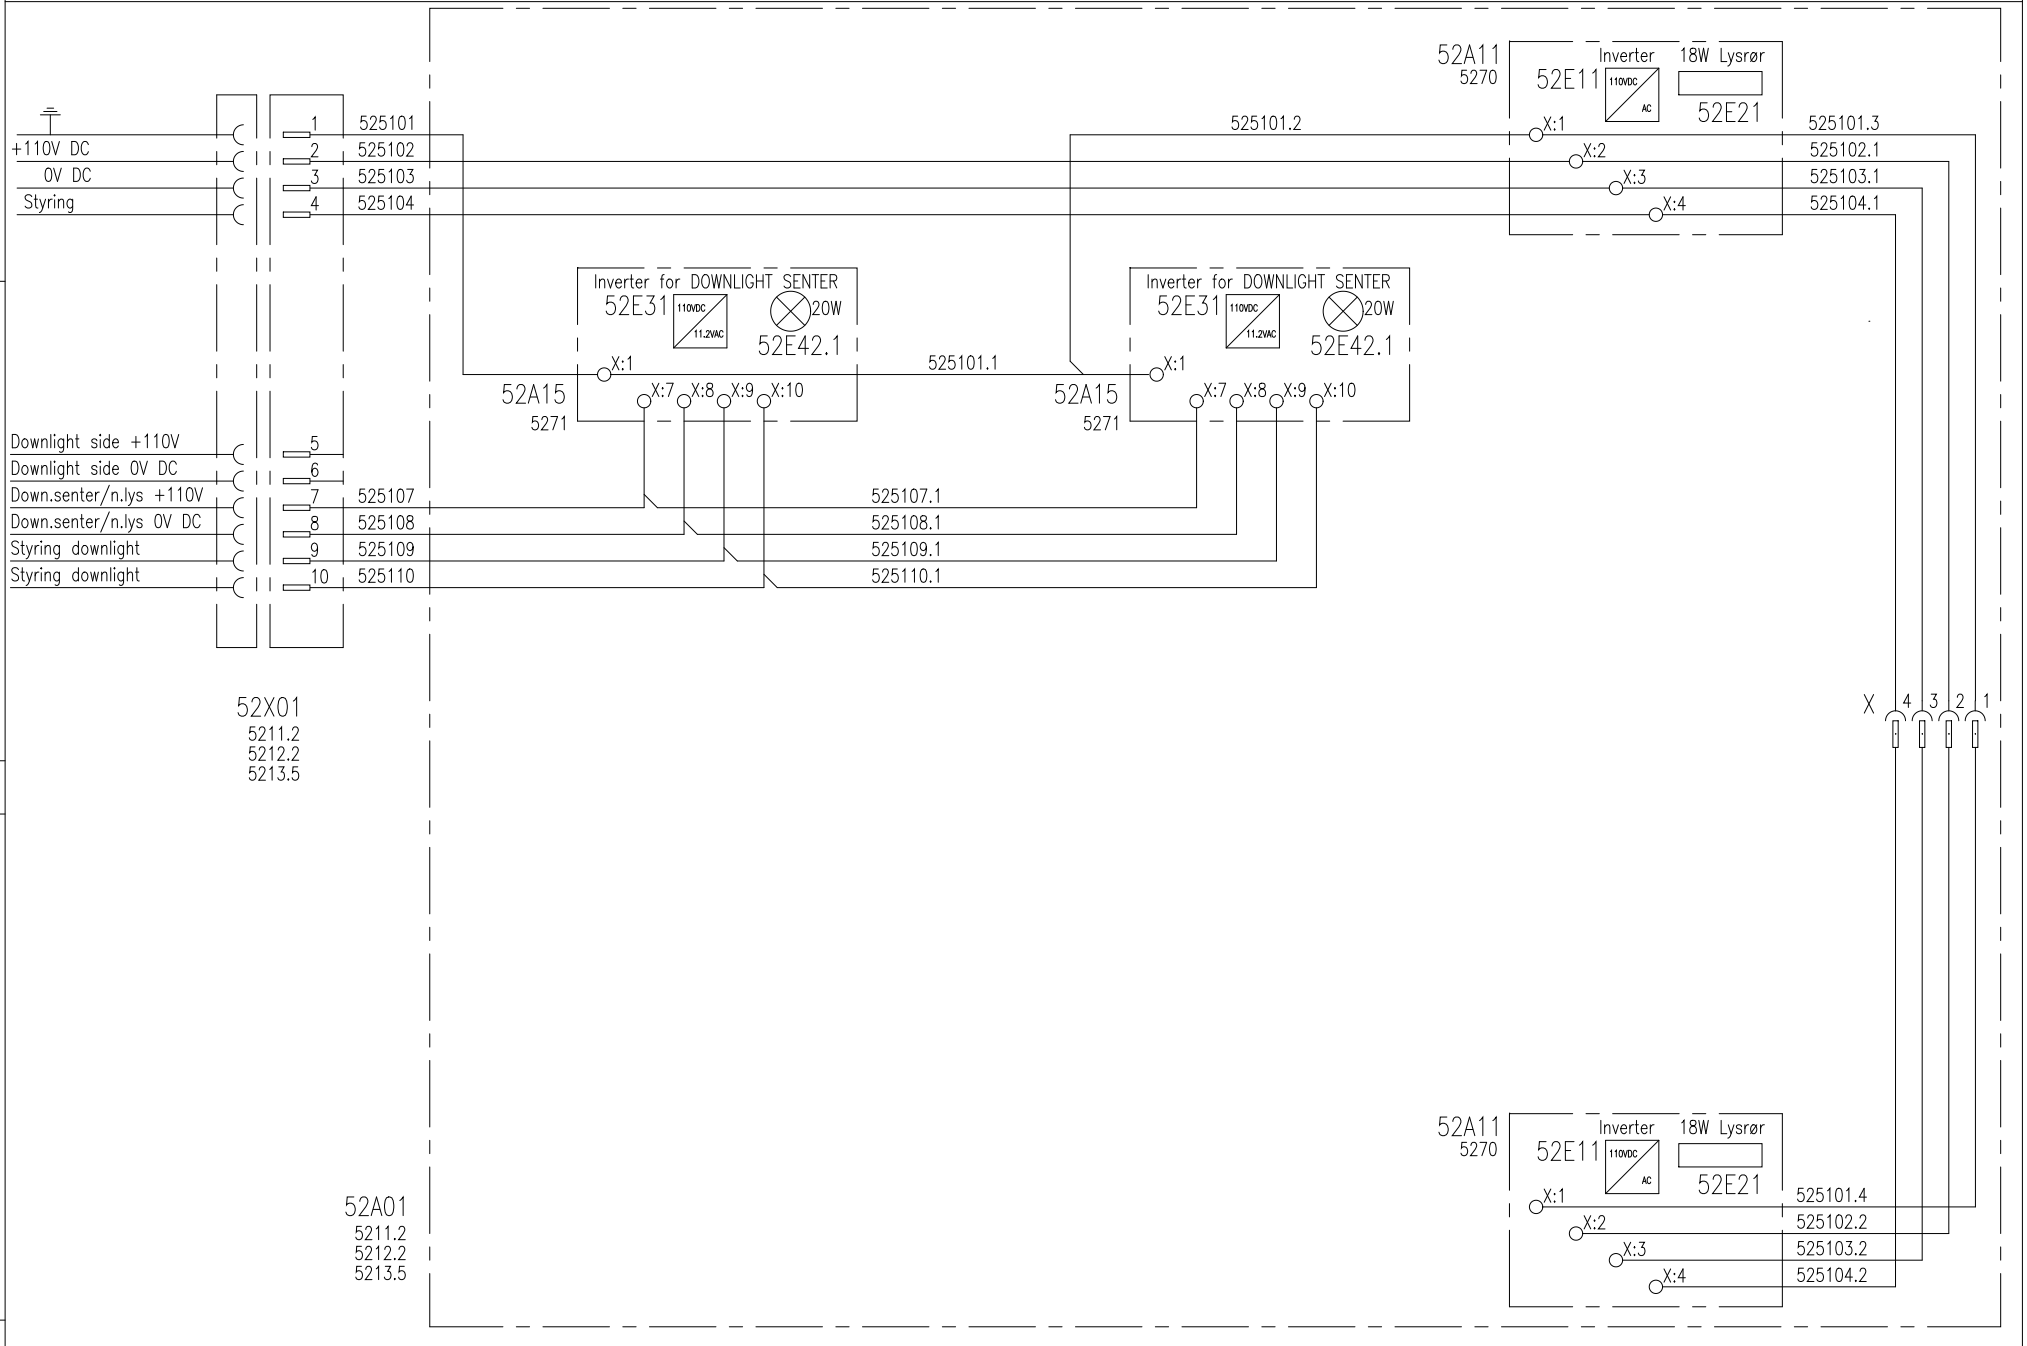


All rights reserved for this drawing, even in case of issuance of a patent registration of another industrial right. Misapplication in particular reproduction or handling over to third persons is prohibited, it is civilly and criminaly actionable.

For denne tegning forbeholder vi oss alle rettigheter, også i tilfelle av patentering og registrering av annen industriell rettighet. Misbruk spesielt kopiering eller overdragelse til tredjemann er ikke tillatt. Overtredelse vil kunne medføre straffeansvar og/eller erstatningsansvar.

REVISJON

| | | | | | | | | | |
|---|---|---|---|---|---|---|---|---|---|
| 4 | | 01.04.23 | Utført | 98.09.09 | DVH | NSB XT BFM 73 | ADtranz | ENGINEERING ELEKTRO | KOPLINGSSKJEMA INTERIØR BELYSNING TAKMODUL TV89314 |
| 3 | ÄM 11213 | 00.01.25 | Kontr. | 98.10.28 | RSK | | | | |
| 2 | | 99.03.11 | Stand | | | | | | |
| 5 | | 07.09.03 | Brukskl. | 98.10.28 | NB | Grunnlag: | Adtranz Norway | | |

3ENS 320352

Gruppe nr. 52 | Blad nr. 51 | Neste bl. 52/1