1	2	3	4	5	6	7	8

STYRING LYS VED FRA BISTRO AVDELING

BILETT LYS	BISTRO AVDELING INN/UT	BILETT LYS	BISTRO AVDELING INN/UT	INKOPLING LYSRØR REG. FRA BISTRO

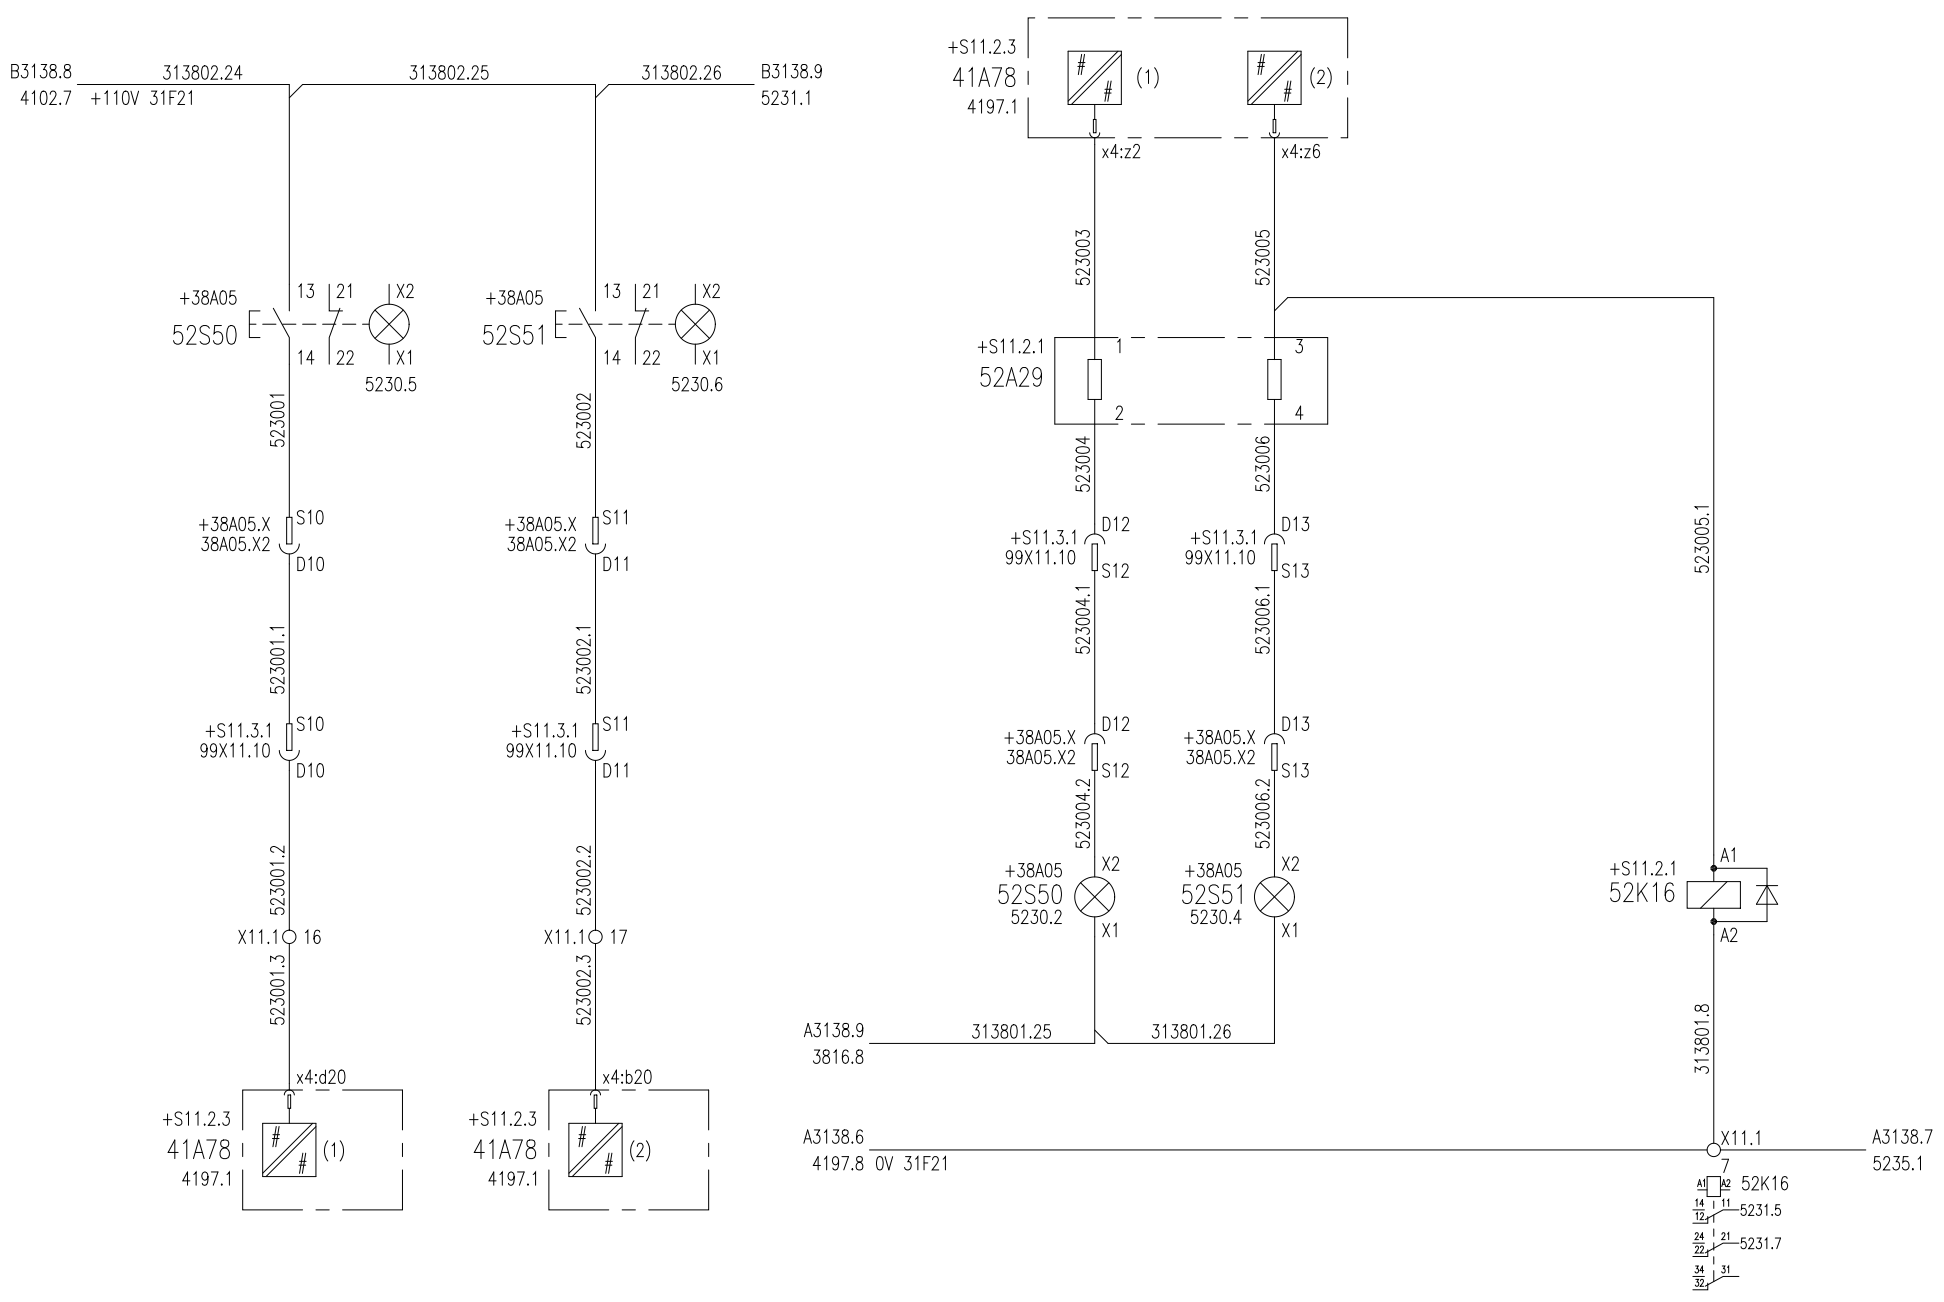

All rights reserved for this drawing, even in case of issuance of a patent registration of another industrial right. Misapplication in particular reproduction or handling over to third persons is prohibited, it is civilly and criminaly actionable.

For denne tegning forbeholder vi oss alle rettigheter, også i tilfelle av patentering og registrering av annen industriell rettighet. Misbruk spesielt kopiering eller overdragelse til tredjemann er ikke tillatt. Overtredelse vil kunne medføre straffeansvar og/eller erstatningsansvar.

REVISJON

4		01.04.23	Utført	99.01.08	EAEV	NSB XT BFR 73	ADtranz	ENGINEERING ELEKTRO	KOPLINGSSKJEMA INTERIØR BELYSNING BETJENING I BISTRO
3	ÄM 11238	00.01.25	Kontr.	99.01.21	RSK				
2		99.03.11	Stand						
5		07.09.03	Brukskl.	99.01.21	NB	Grunnlag:	Adtranz Norway		

3ENS 320452

+S11.2.7

Gruppe nr. 52 | Blad nr. 30 | Neste bl. 31