


All rights reserved for this drawing, even in case of issuance of a patent registration of another industrial right. Misapplication in particular reproduction or handling over to third persons is prohibited, it is civilly and criminally actionable.

For denne tegning forbeholder vi oss alle rettigheter, også i tilfelle av patentering og registrering av annen industriell rettighet. Misbruk spesielt kopiering eller overdragelse til tredjemann er ikke tillatt. Overtrekkelse vil kunne medføre straffansvar og/eller erstatningsansvar.

REVISJON													
4		01.04.23	Utført	99.01.08	DVH	NSB XT BFR 73		ENGINEERING ELEKTRO	KOPLINGSSKJEMA INTERIØR BELYSNING TAKMODUL TV89325	3ENS 320452			
3	ÄM 11213	00.01.25	Kontr.	99.01.21	RSK								
2		99.03.11	Stand										
5		07.09.03	Brukskl.	99.01.21	NB	Grunnlag:	Adtranz Norway						
										Gruppe nr. 52	Blad nr. 71 Neste bl. 72		

DOWNLIGHT I TAKMODULER

52A14
5251/1.3
5251/1.3

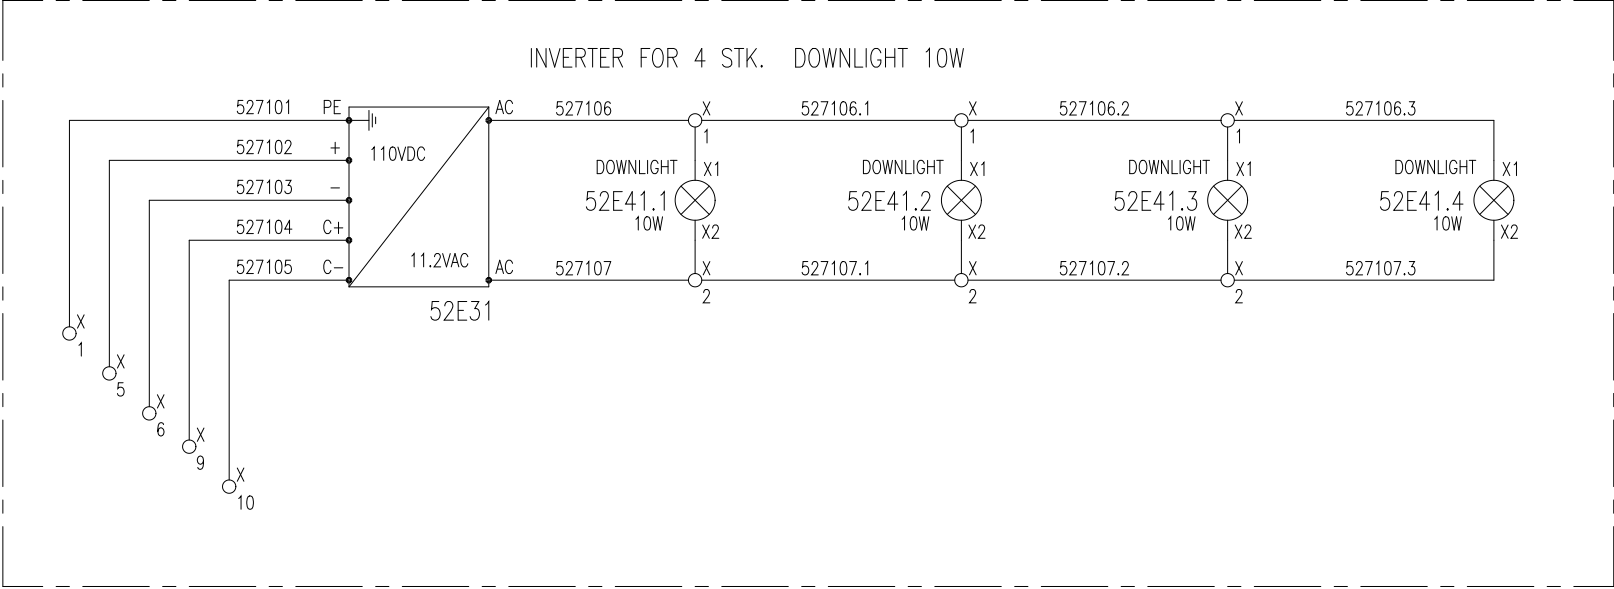

52A15
5251/1.5
5251/1.7
5251/2.5
5251/2.7

