


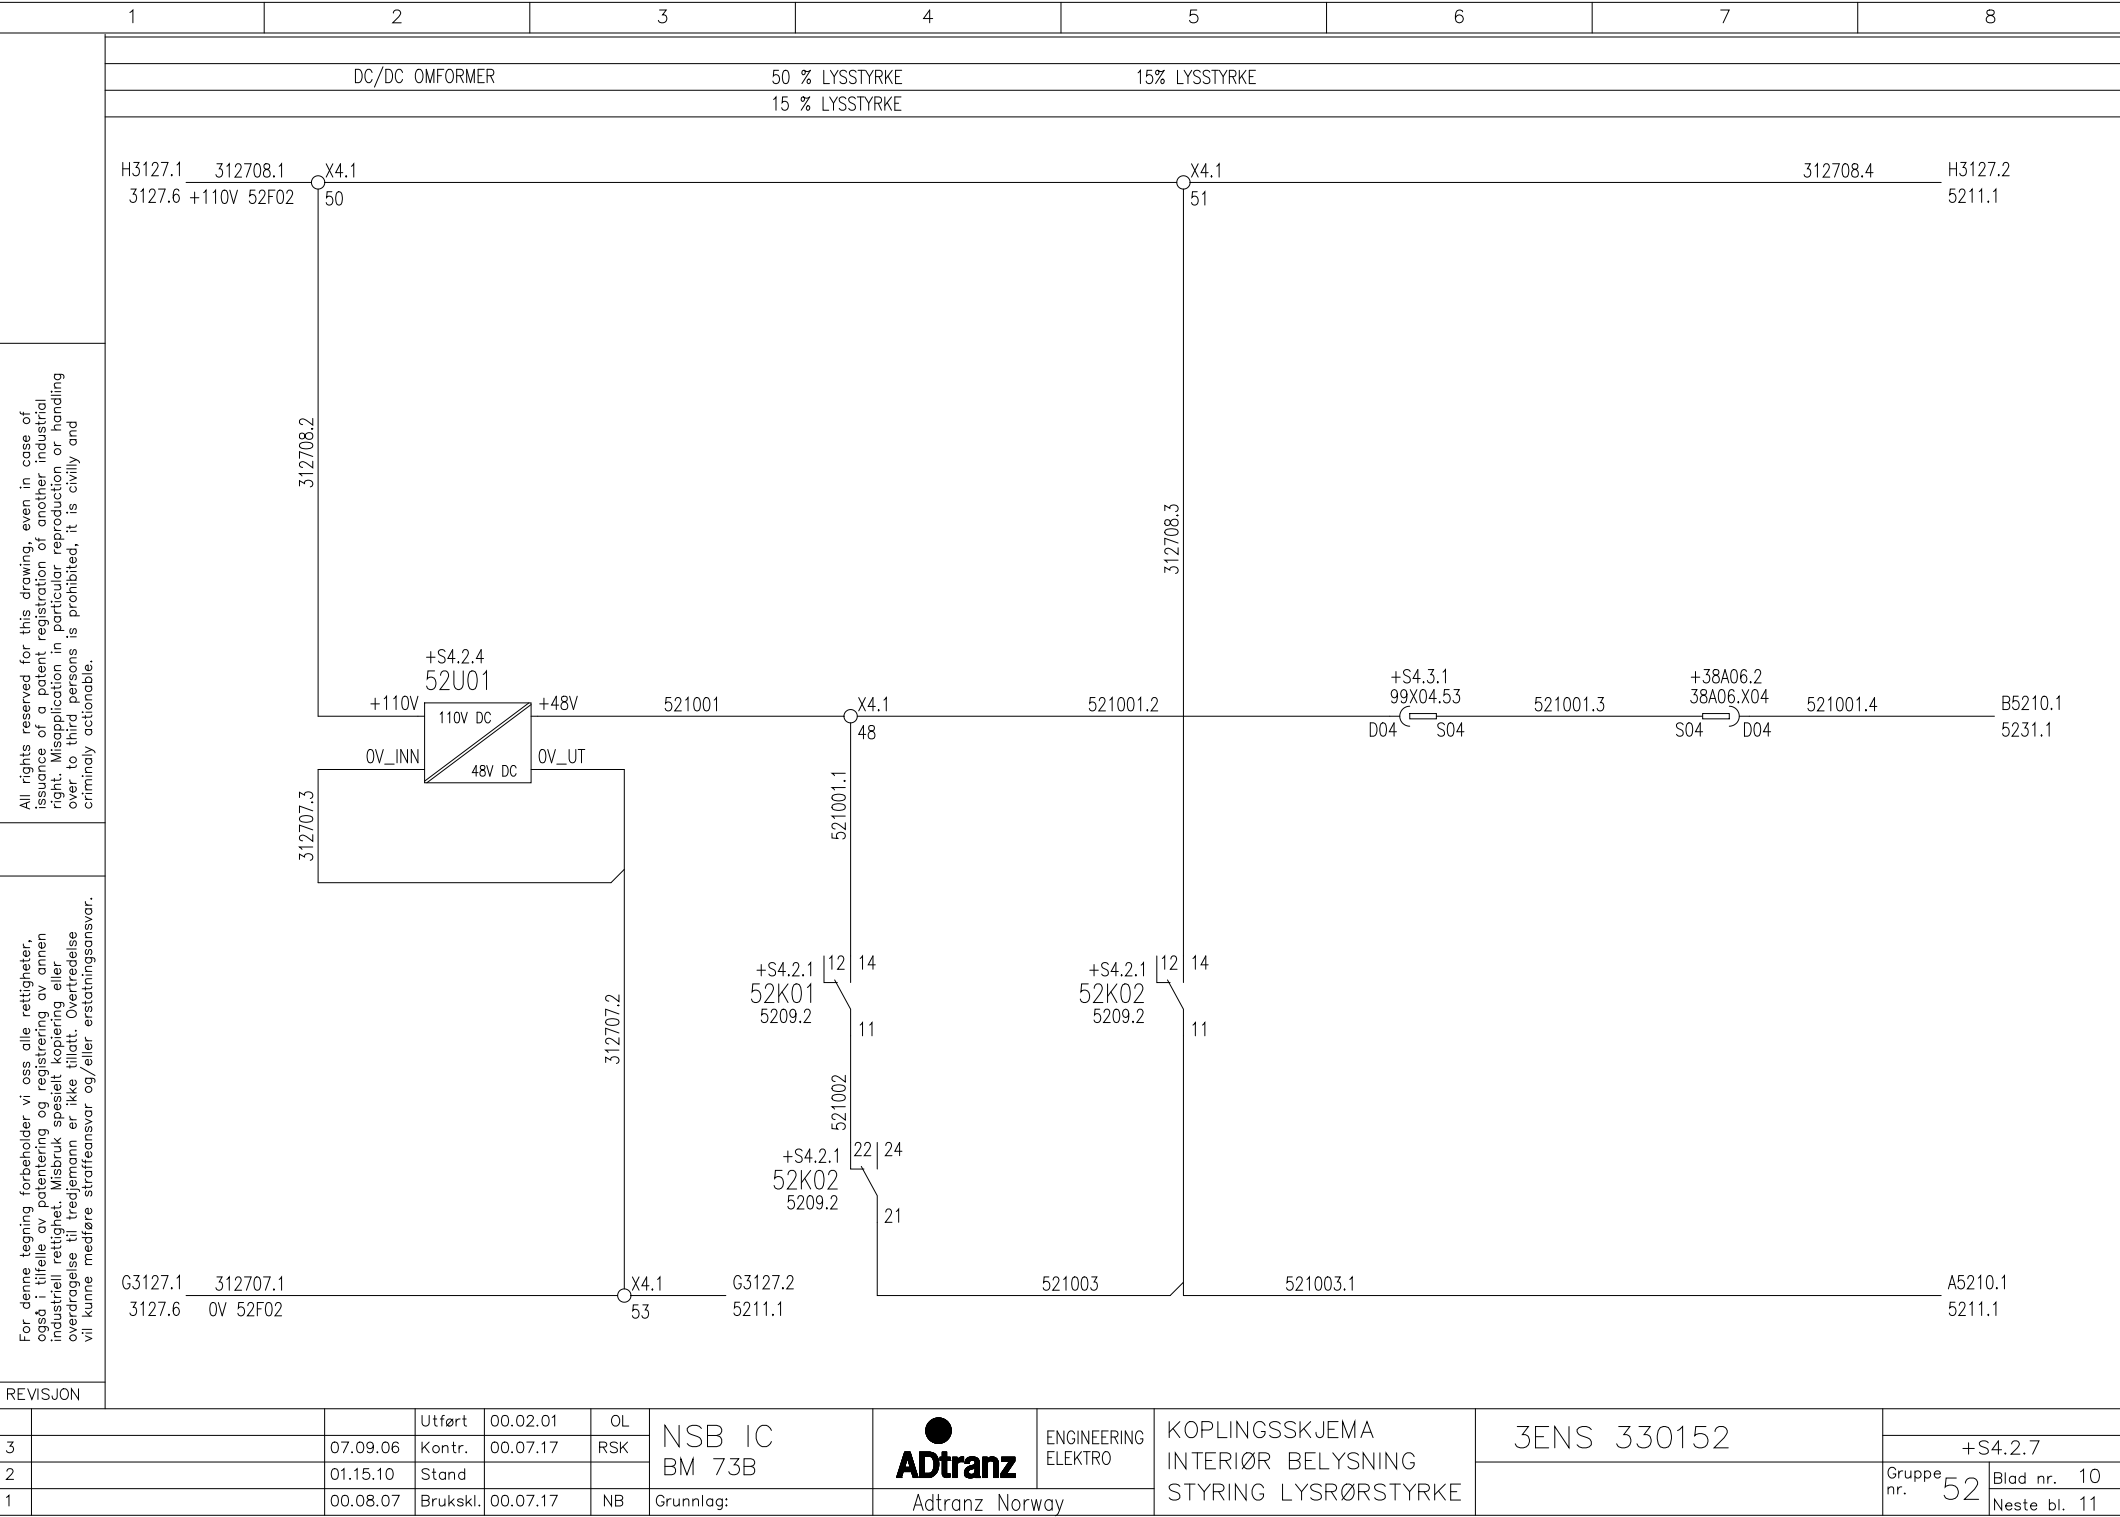

All rights reserved for this drawing, even in case of issuance of a patent registration of another industrial right. Misapplication in particular reproduction or handling over to third persons is prohibited, it is civilly and criminally actionable.

For denne tegning forbeholder vi oss alle rettigheter, også i tilfelle av patentering og registrering av annen industriell rettighet. Misbruk spesielt kopiering eller overdragelse til tredjemann er ikke tillatt. Overtrjedelse vil kunne medføre straffeansvar og/eller erstatningsansvar.

		Utført	00.02.01	OL	NSB IC BM 73B		ENGINEERING ELEKTRO	KOPLINGSSKJEMA INTERIØR BELYSNING STYRING LYSRØRSTYRKE	3ENS 330152			
3		07.09.06	Kontr.	00.07.17						RSK	+S4.2.7	
2		01.15.10	Stand								Gruppe nr. 52	Blad nr. 10
1		00.08.07	Brukskl.	00.07.17	NB	Grunnlag:				Adtranz Norway		Neste bl. 11