1	2	3	4	5	6	7	8

N?DLYS AV EGEN VOGN | N?DLYS AV ALLE VOGNER | UTKOPLING AV 110V P? AUTOMATKOPEL | N?DLYS INNE

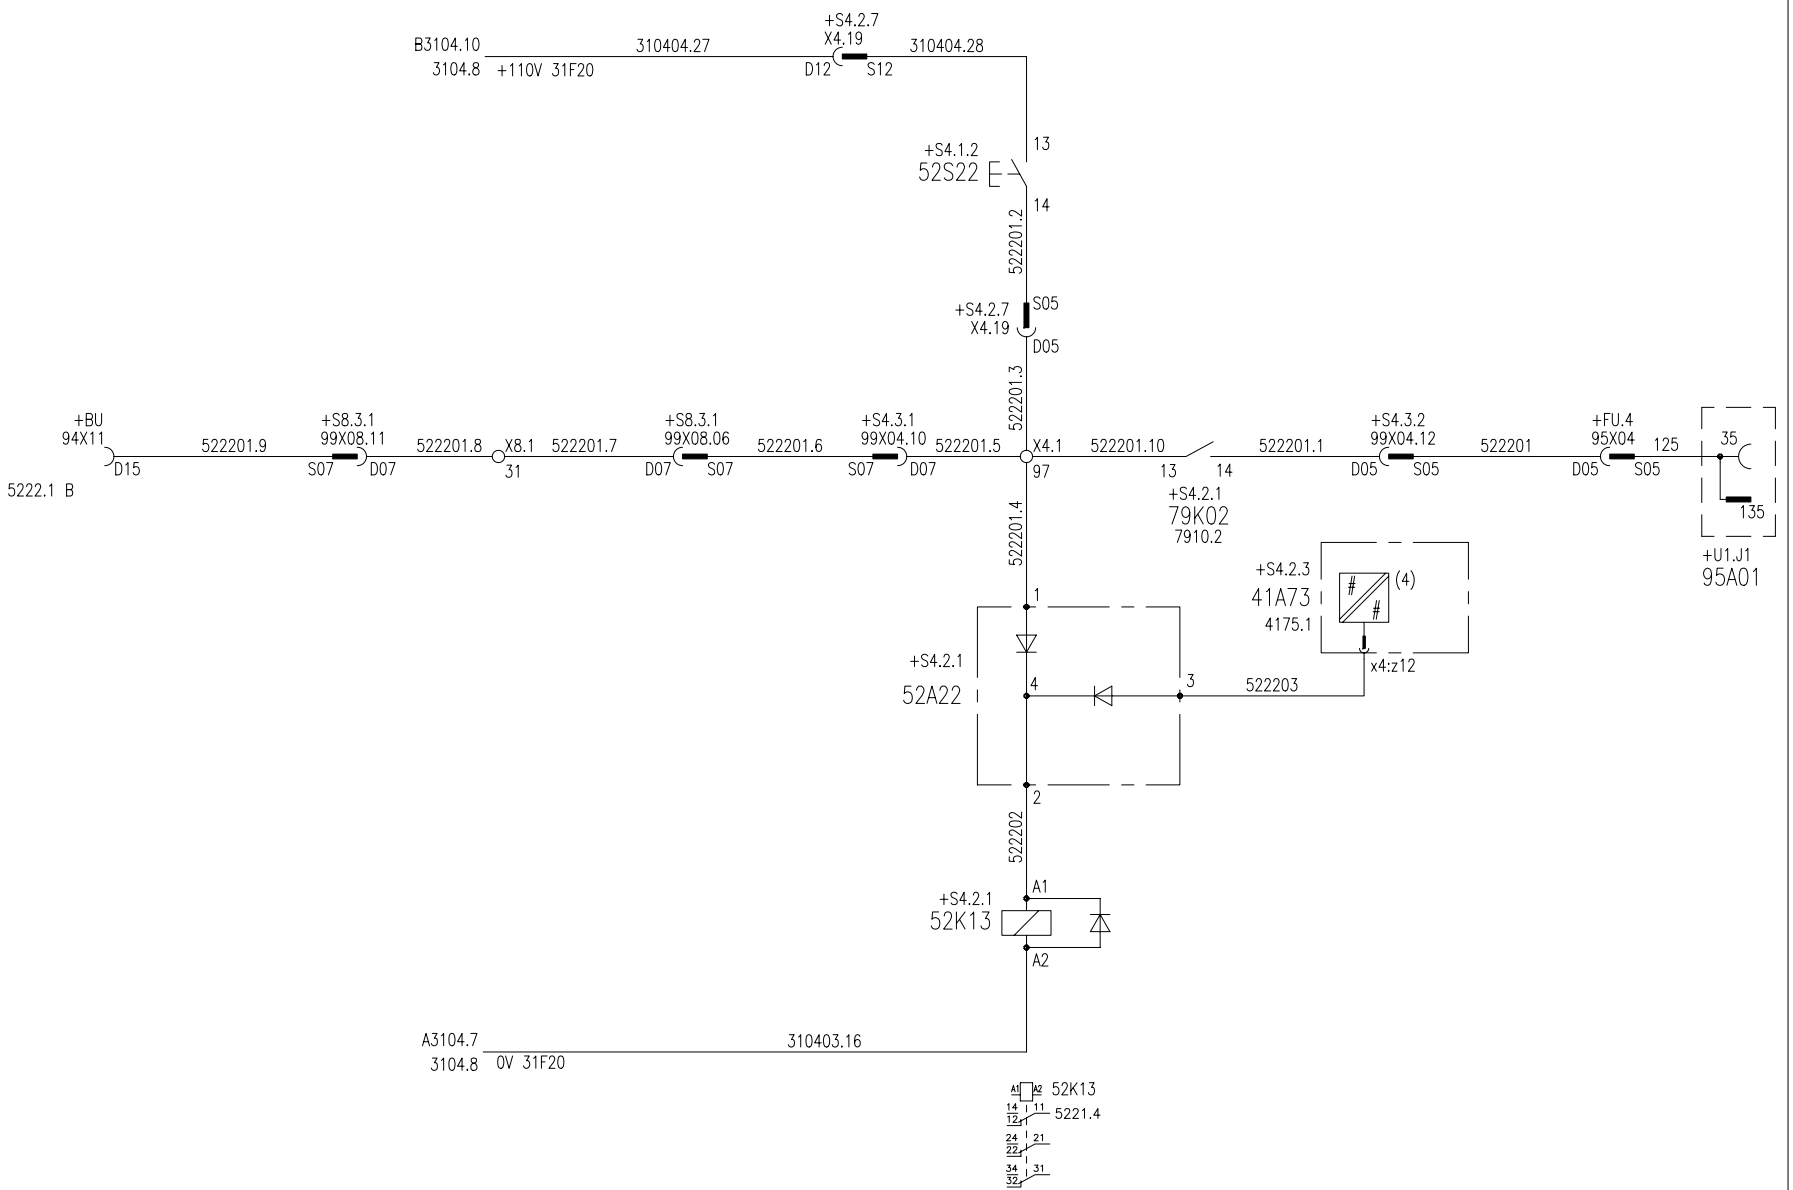

All rights reserved for this drawing, even in case of issuance of a patent registration of another industrial right. Misapplication in particular reproduction or handling over to third persons is prohibited, it is civilly and criminaly actionable.

For denne tegning forbeholder vi oss alle rettigheter, også i tilfelle av patentering og registrering av annen industriell rettighet. Misbruk spesielt kopiering eller overdragelse til tredjemann er ikke tillatt. Overtredelse vil kunne medføre strafferansvar og/eller erstatningsansvar.

REVISJON

			Utf'rt	00.02.01	OL	NSB IC BM 73B	ADtranz ENGINEERING ELEKTRO	KOPLINGSSKJEMA INTERI?R BELYSNING N?DLYS STYRING
3	ER123319	06.04.24	Kontr.	00.07.17	RSK			
2		01.15.10	Stand					
1		00.08.07	Brukskl.	00.07.17	NB	Grunnlag:	Adtranz Norway	

3ENS 330152

+S4.1.2

Gruppe nr. 52 | Blad nr. 22 | Neste bl. 24