All rights reserved for this drawing, even in case of issuance of a patent registration of another industrial right. Misapplication in particular reproduction or handling over to third persons is prohibited, it is civilly and criminaly actionable.

For denne tegning forbeholder vi oss alle rettigheter, også i tilfelle av patentering og registrering av annen industriell rettighet. Misbruk spesielt kopiering eller overdragelse til tredjemann er ikke tillatt. Overtredelse vil kunne medføre straffeansvar og/eller erstatningsansvar.

REVISJON

LYSRØR VEGG VED SERVICE ARBEIDSPLASS

LYSRØR VEGG KUPE SERVICE ROM

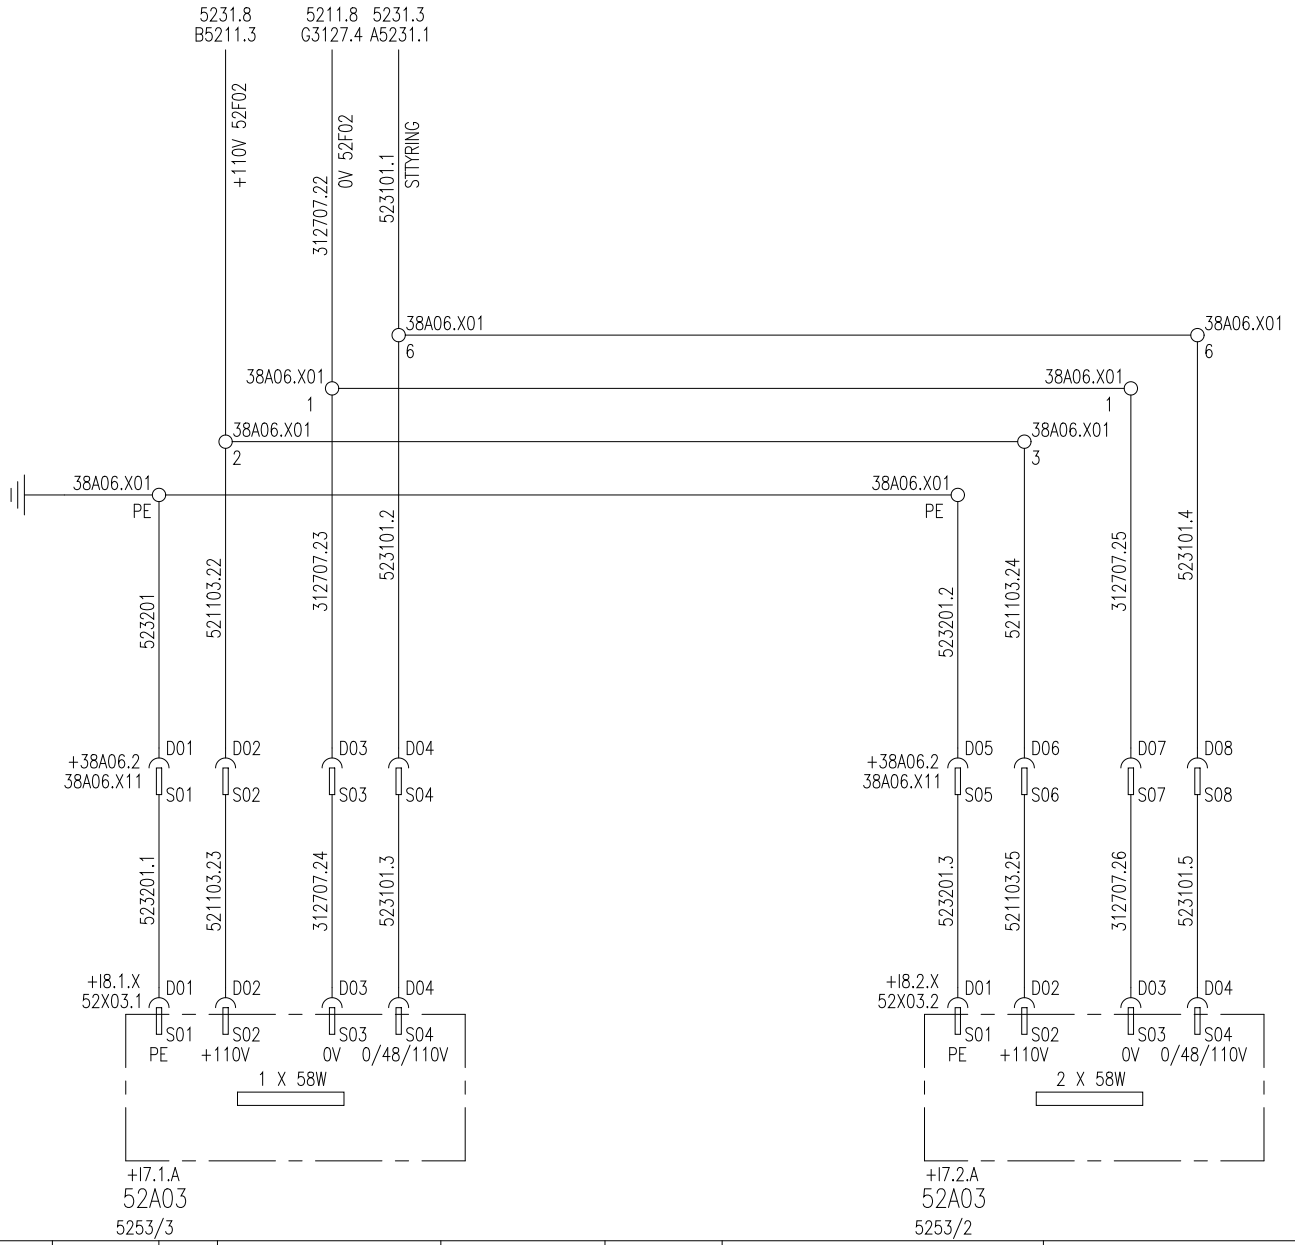

			Utført	00.02.01	OL	NSB IC BM 73B	ADtranz	ENGINEERING ELEKTRO	KOPLINGSSKJEMA INTERIØR BELYSNING LYSRØR SERVICEROM	3ENS 330152	+38A06.2
3		07.09.06	Kontr.	00.07.17	RSK						Gruppe nr. 52 Blad nr. 32
2		01.15.10	Stand								Neste bl. 34
1		00.08.07	Brukskl.	00.07.17	NB	Grunnlag:	Adtranz Norway				