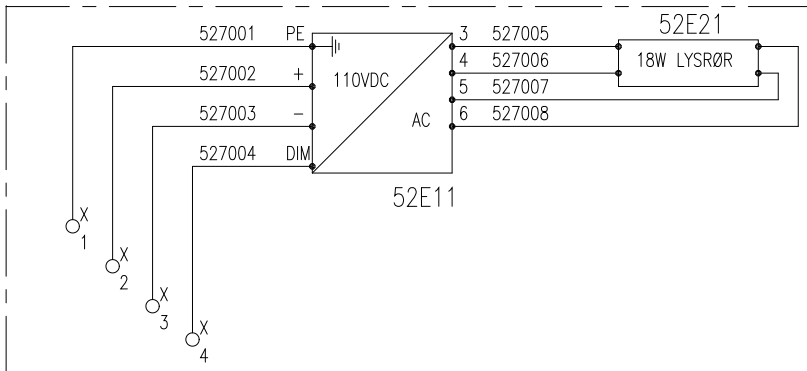
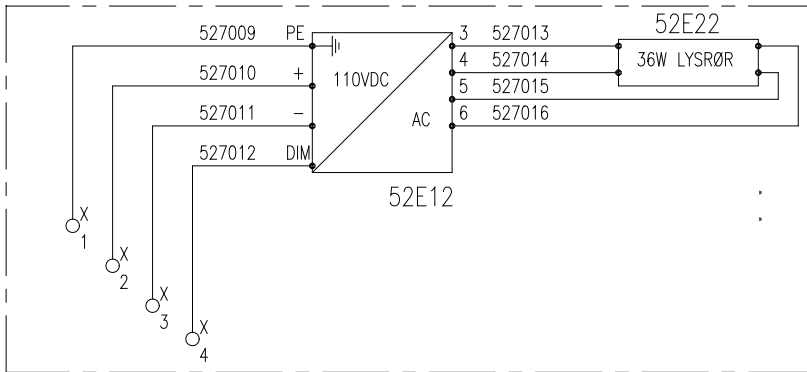
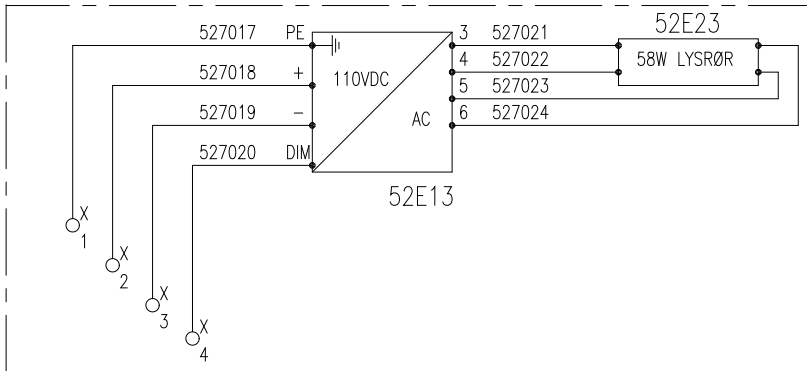


1		2		3		4		5		6		7		8																																	
LYSRØRARMATURER I TAKELEMENTER	
52A11 5251/1.7 5251/1.7 5251/2.7 5251/2.7  18 LYSARMATUR MED INVERTER 52A12 5257.5 5257.5  36 LYSARMATUR MED INVERTER 52A13 5251/1.3 5251/1.3 5251/1.5 5251/1.5 5251/2.3 5251/2.3 5251/2.5 5251/2.5 5252/1.4 5252/1.4 5252/1.7 5252/1.7 5252/2.4 5252/2.4 5252/2.7 5252/2.7  58 LYSARMATUR MED INVERTER REVISJON <table><tr><td>3</td><td></td><td>07.09.06</td><td>Utført</td><td>00.02.01</td><td>OL</td><td rowspan="3">NSB IC BMU 73B</td><td rowspan="3"></td><td rowspan="3">ENGINEERING ELEKTRO</td><td rowspan="3">KOPLINGSSKJEMA INTERIØR BELYSNING TAKMODUL TV89324</td><td colspan="2" rowspan="3">3ENS 330252</td><td colspan="2"></td></tr><tr><td>2</td><td></td><td>01.15.10</td><td>Kontr.</td><td>00.07.17</td><td>RSK</td><td colspan="2"></td></tr><tr><td>1</td><td></td><td>00.08.07</td><td>Brukskl.</td><td>00.07.17</td><td>NB</td><td>Grunnlag:</td><td>Adtranz Norway</td><td>Gruppe nr. 52</td><td>Blad nr. 70 Neste bl. 71</td></tr></table>																3		07.09.06	Utført	00.02.01	OL	NSB IC BMU 73B		ENGINEERING ELEKTRO	KOPLINGSSKJEMA INTERIØR BELYSNING TAKMODUL TV89324	3ENS 330252				2		01.15.10	Kontr.	00.07.17	RSK			1		00.08.07	Brukskl.	00.07.17	NB	Grunnlag:	Adtranz Norway	Gruppe nr. 52	Blad nr. 70 Neste bl. 71
3		07.09.06	Utført	00.02.01	OL	NSB IC BMU 73B		ENGINEERING ELEKTRO	KOPLINGSSKJEMA INTERIØR BELYSNING TAKMODUL TV89324	3ENS 330252																																					
2		01.15.10	Kontr.	00.07.17	RSK	
1		00.08.07	Brukskl.	00.07.17	NB							Grunnlag:	Adtranz Norway	Gruppe nr. 52	Blad nr. 70 Neste bl. 71																																