


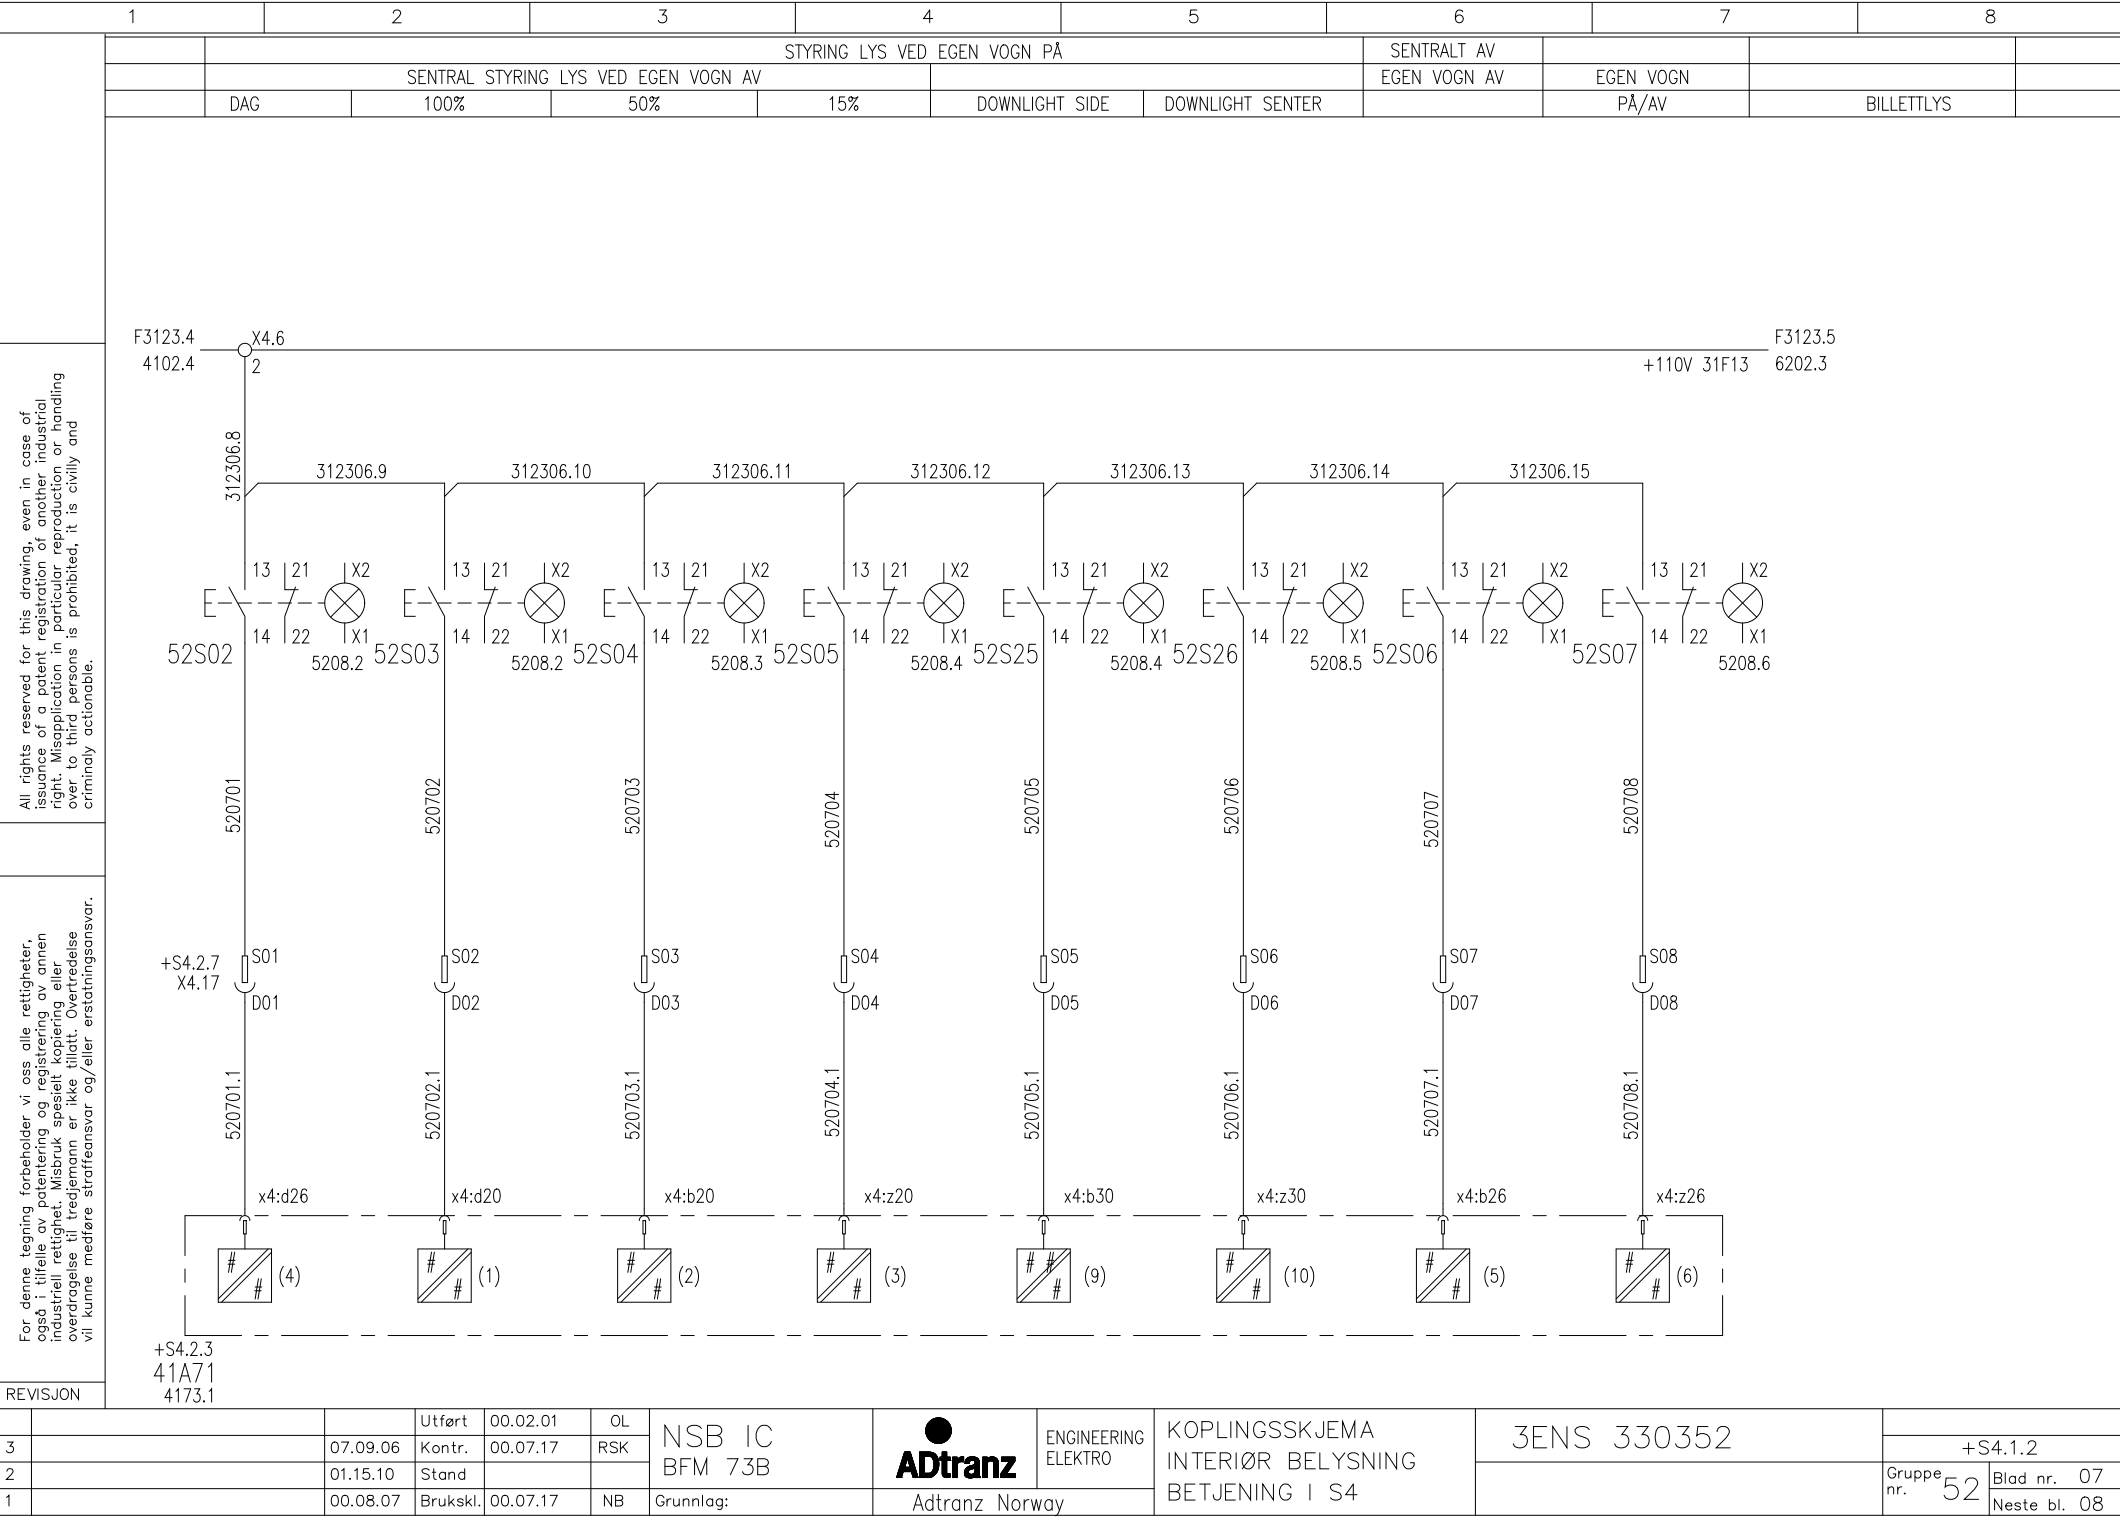

		Utført	00.02.01	OL	NSB IC BFM 73B	 Adtranz	ENGINEERING ELEKTRO	KOPLINGSSKJEMA INTERIØR BELYSNING BETJENING I S4	3ENS 330352		
3		Kontr.	00.07.17	RSK						+S4.1.2	
2		Stand							Gruppe nr. 52	Blad nr. 07 Neste bl. 08	
1		Brukskl.	00.07.17	NB	Grunnlag:	Adtranz Norway					