


1	2	3	4	5	6	7	8
---	---	---	---	---	---	---	---

RES FOR KUPE 1 VENSTRE RES FOR KUPE 1 HØYRE PANORAMA LESLVS PA KUPE 2 VENSTRE KUPE 2 HØYRE

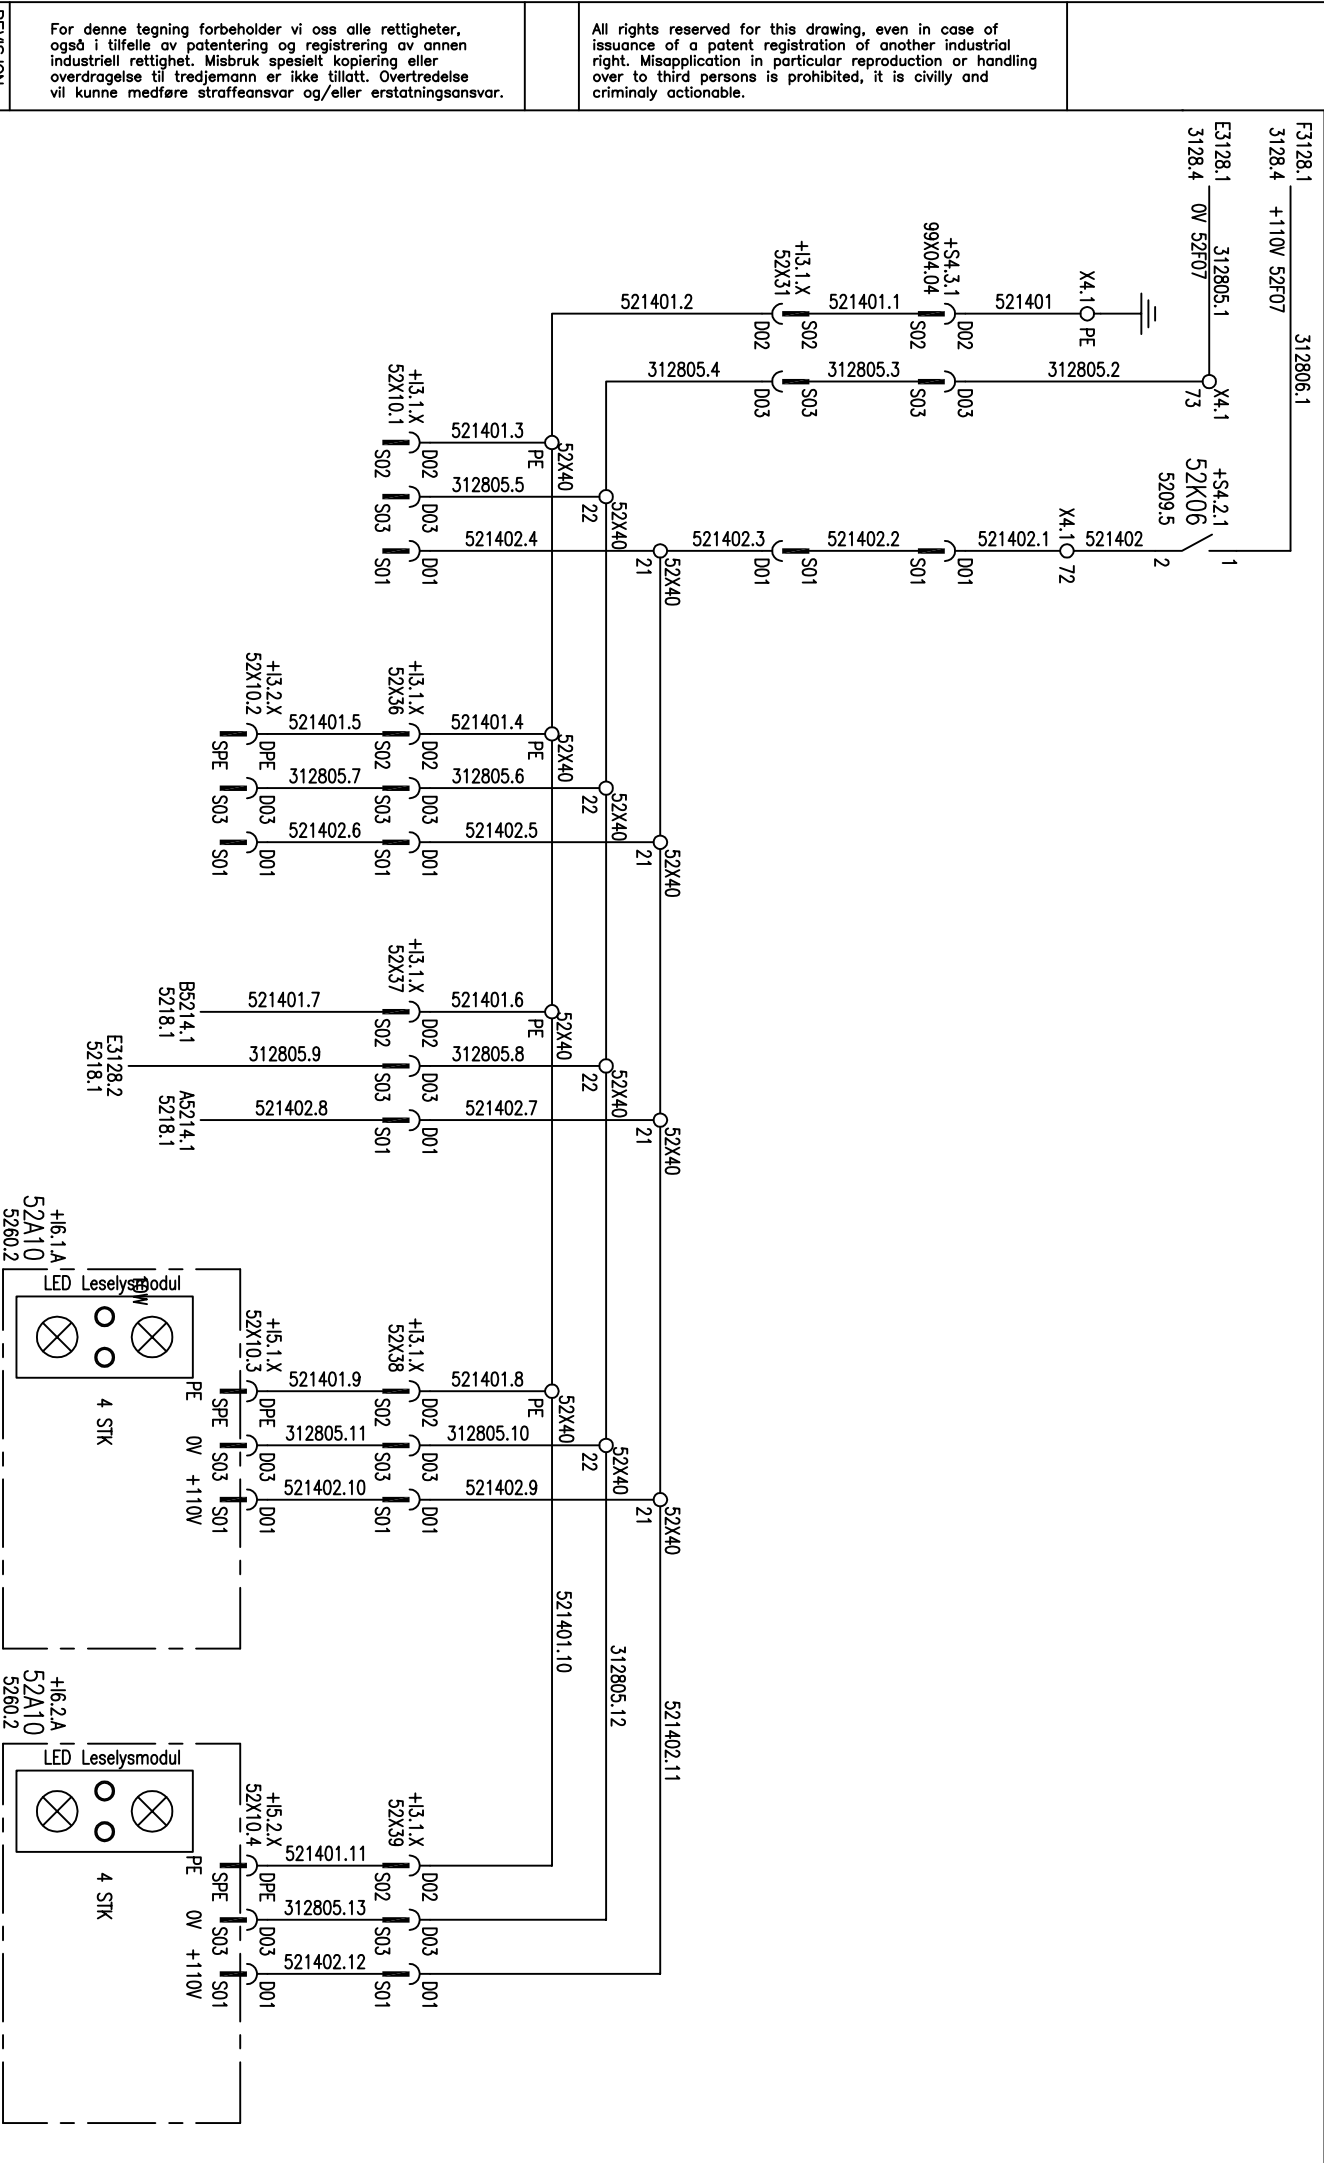

4	Nye LED leselys	26.11.2015	Utført	00.02.01	OL	NSB IC BFW 73B	ADtranz ENGINEERING ELEKTRO	KOPLINGSSKJEMA INTERIØR BELYSNING LESEL. PAN. OG KUPE 2	JENS 330352	+S4.2.7
3		07.09.06	Kontf.	00.07.17	RSK					
2		01.15.10	Stand							
1		00.08.07	Brukskl	00.07.17	NB	Grunnlag:	Adtranz Norway			