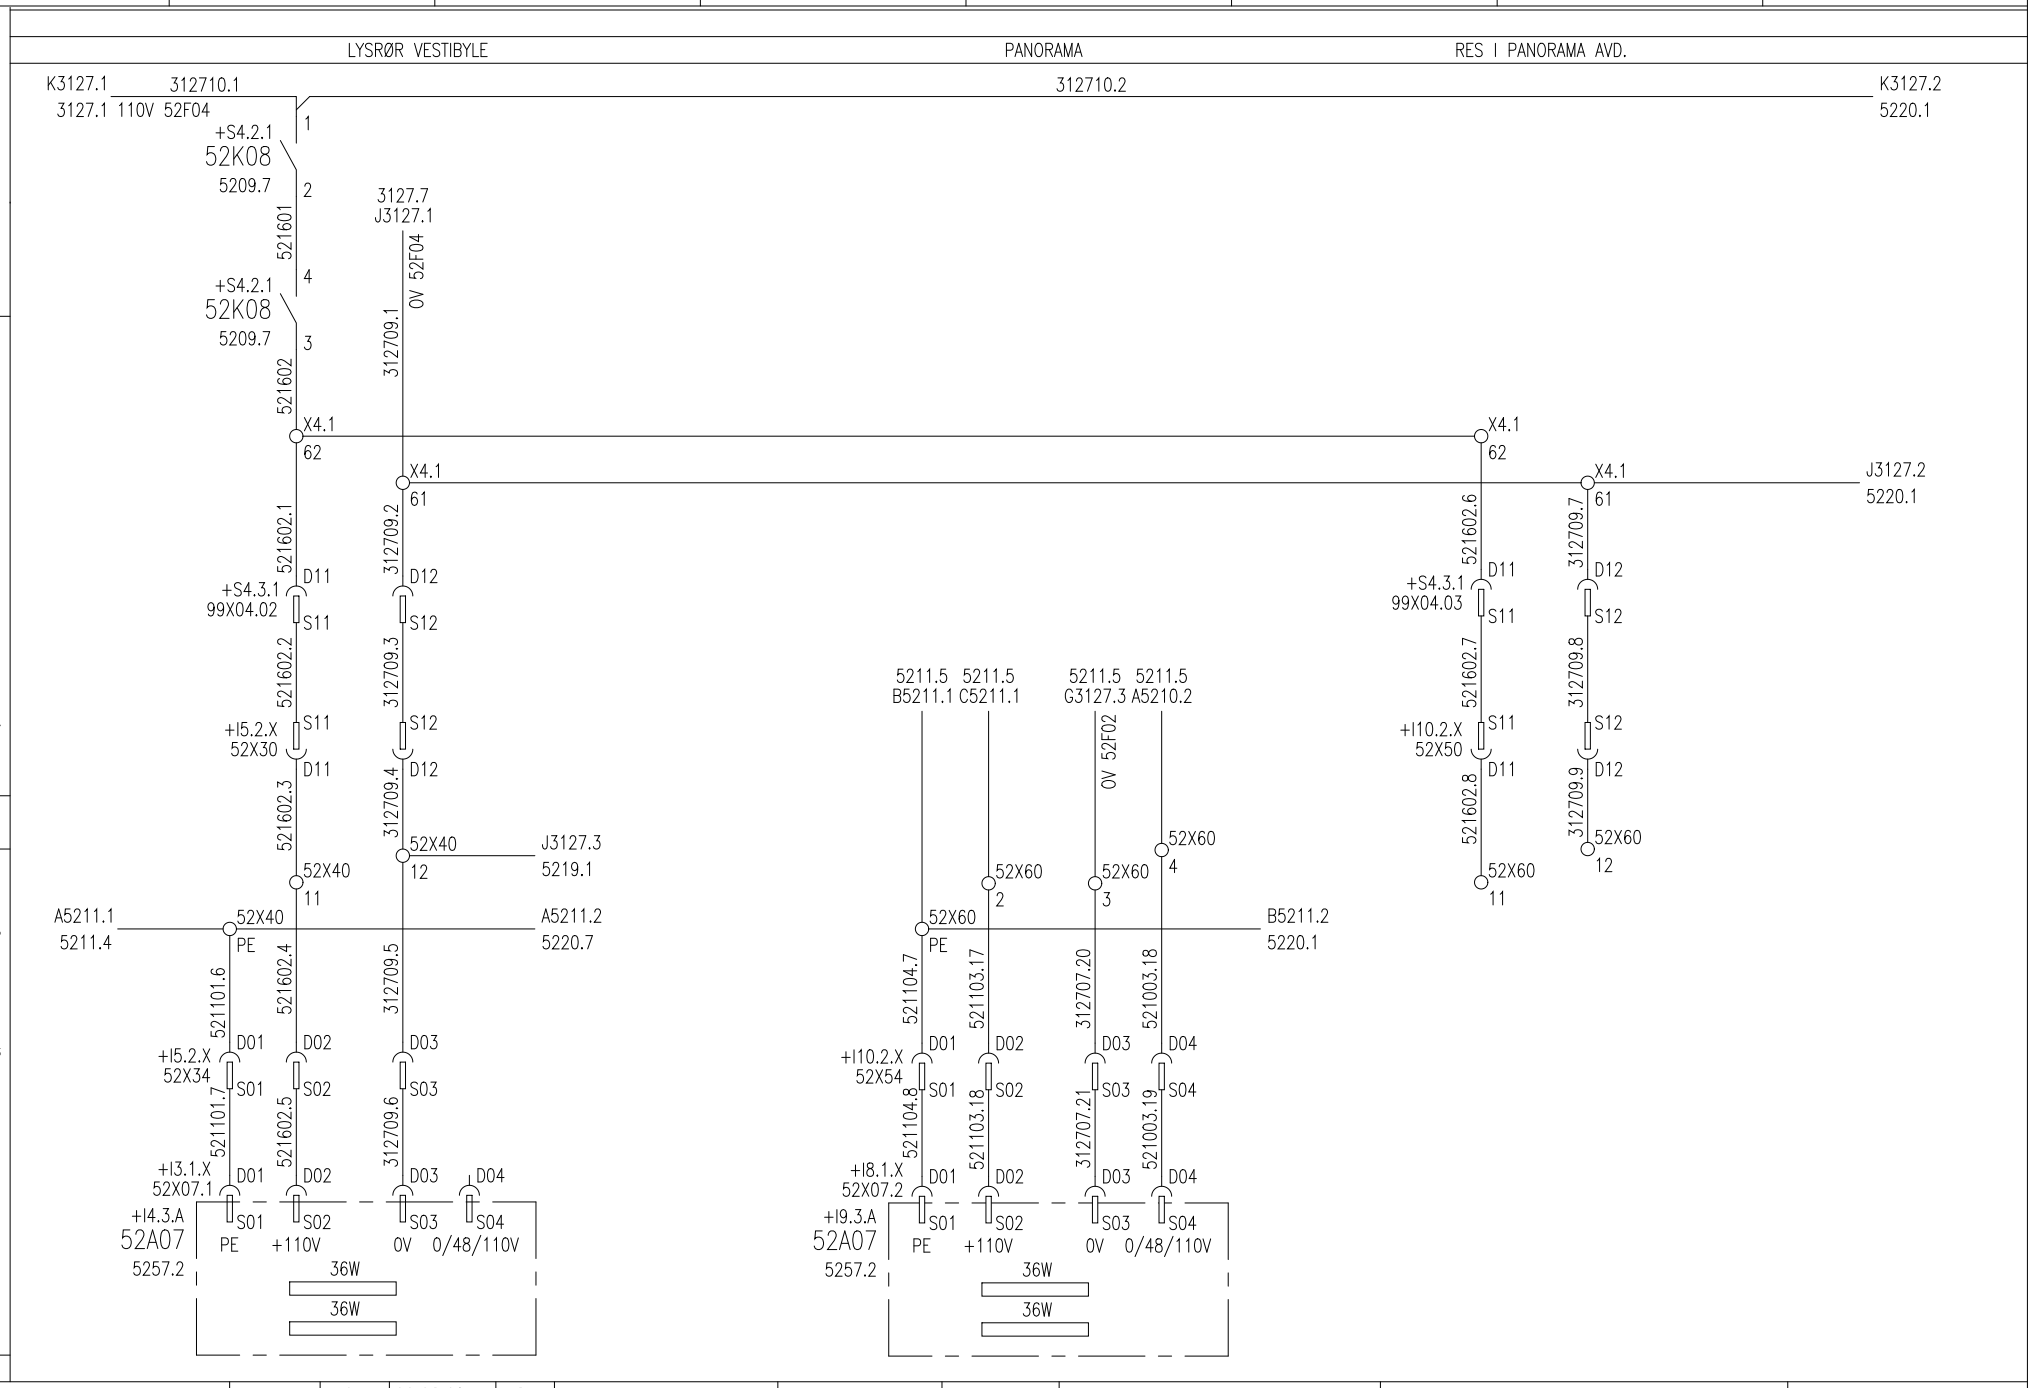

All rights reserved for this drawing, even in case of issuance of a patent registration of another industrial right. Misapplication in particular reproduction or handling over to third persons is prohibited, it is civilly and criminaly actionable.

For denne tegning forbehoider vi oss alle rettigheter, også i tilfelle av patentering og registrering av annen industriell rettighet. Misbruk spesielt kopiering eller overdragelse til tredjemann er ikke tillatt. Overtredelse vil kunne medføre straffeansvar og/eller erstatningsansvar.

REVISJON

		Utført	00.02.01	OL	NSB IC B 73B	ADtranz Adtranz Norway
3		07.09.06	Kontr.	00.07.17	RSK	
2		01.15.10	Stand			
1		00.08.07	Brukskl.	00.07.17	NB	Grunnlag:

ENGINEERING ELEKTRO

KOPLINGSSKJEMA
INTERIØR BELYSNING
LYSRØR PAN./VESTIB.

3ENS 330452

+S4.2.7

Gruppe nr. 52

Blad nr. 16

Neste bl. 17