


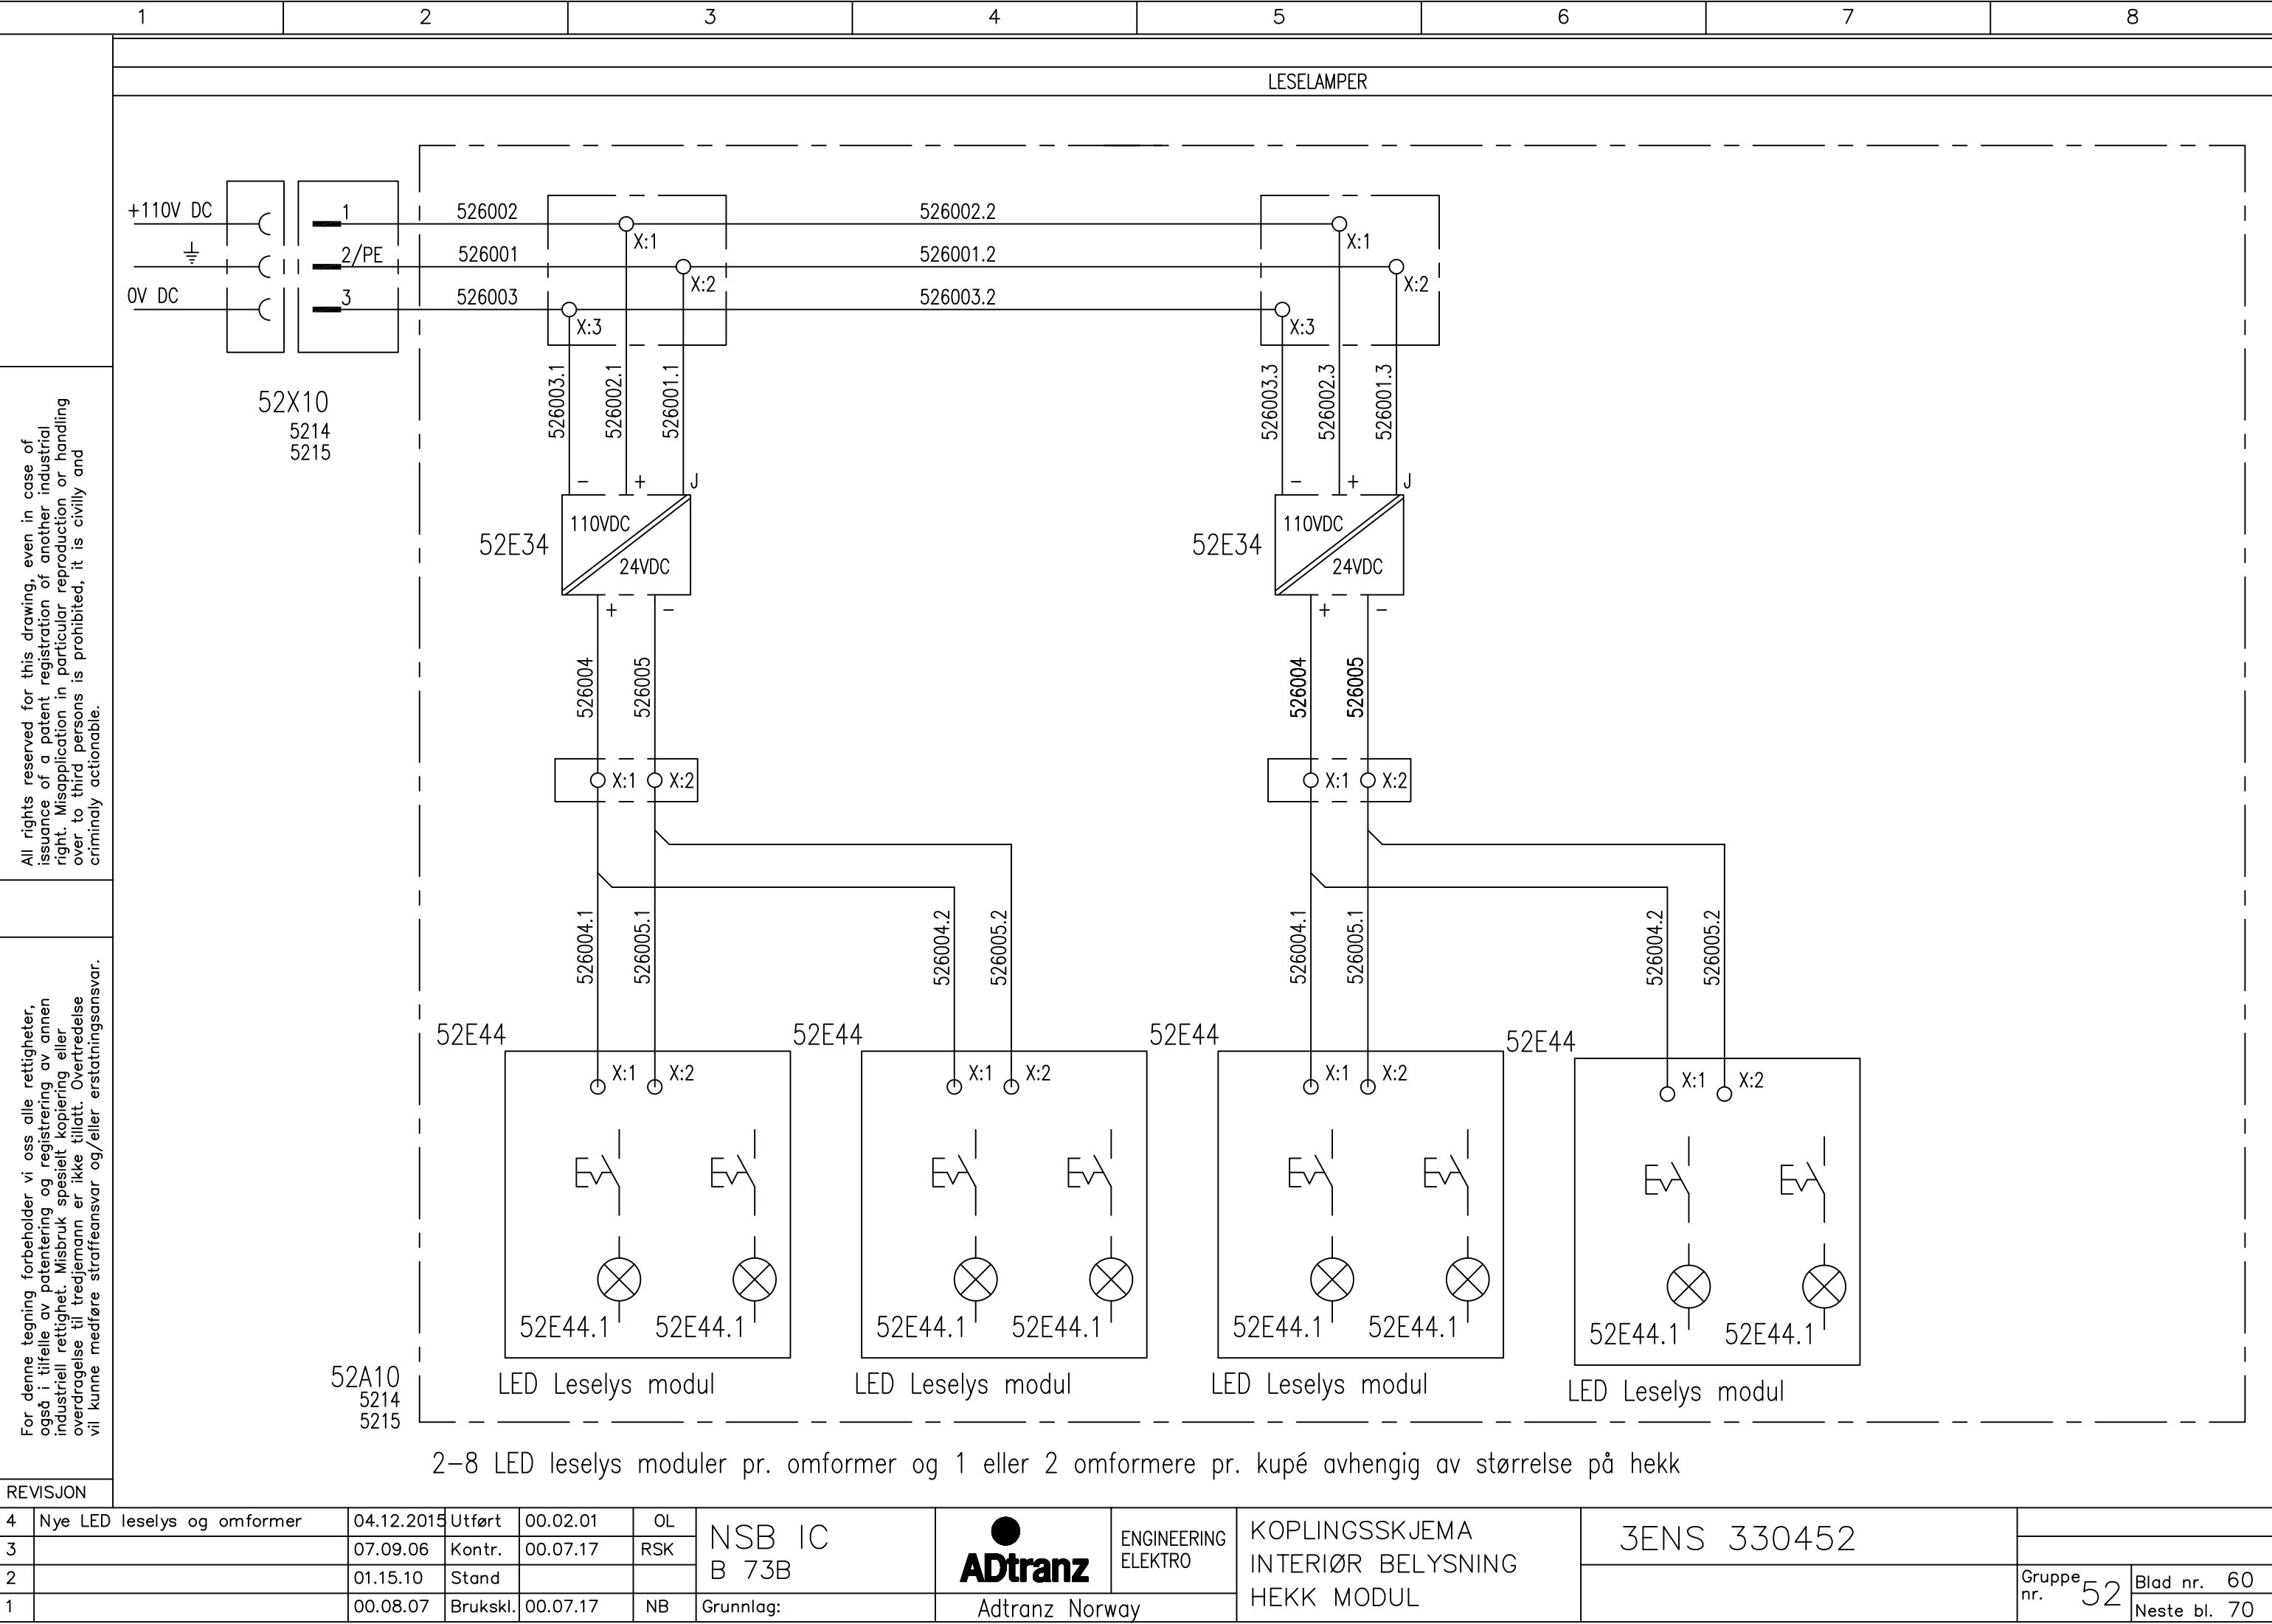

REVISJON													
4	Nye LED leselys og omformer	04.12.2015	Utført	00.02.01	OL	NSB IC B 73B		ENGINEERING ELEKTRO	KOPLINGSSKJEMA INTERIØR BELYSNING HEKK MODUL	3ENS 330452			
3		07.09.06	Kontr.	00.07.17	RSK								
2		01.15.10	Stand										
1		00.08.07	Brukskl.	00.07.17	NB	Grunnlag:	Adtranz Norway				Gruppe nr. 52	Blad nr. 60	
												Neste bl. 70	