1	2	3	4	5	6	7	8

KAFFESTASJON

	STIKKER PÅ VEGG	
	OMFORMER	DOWNLIGHT

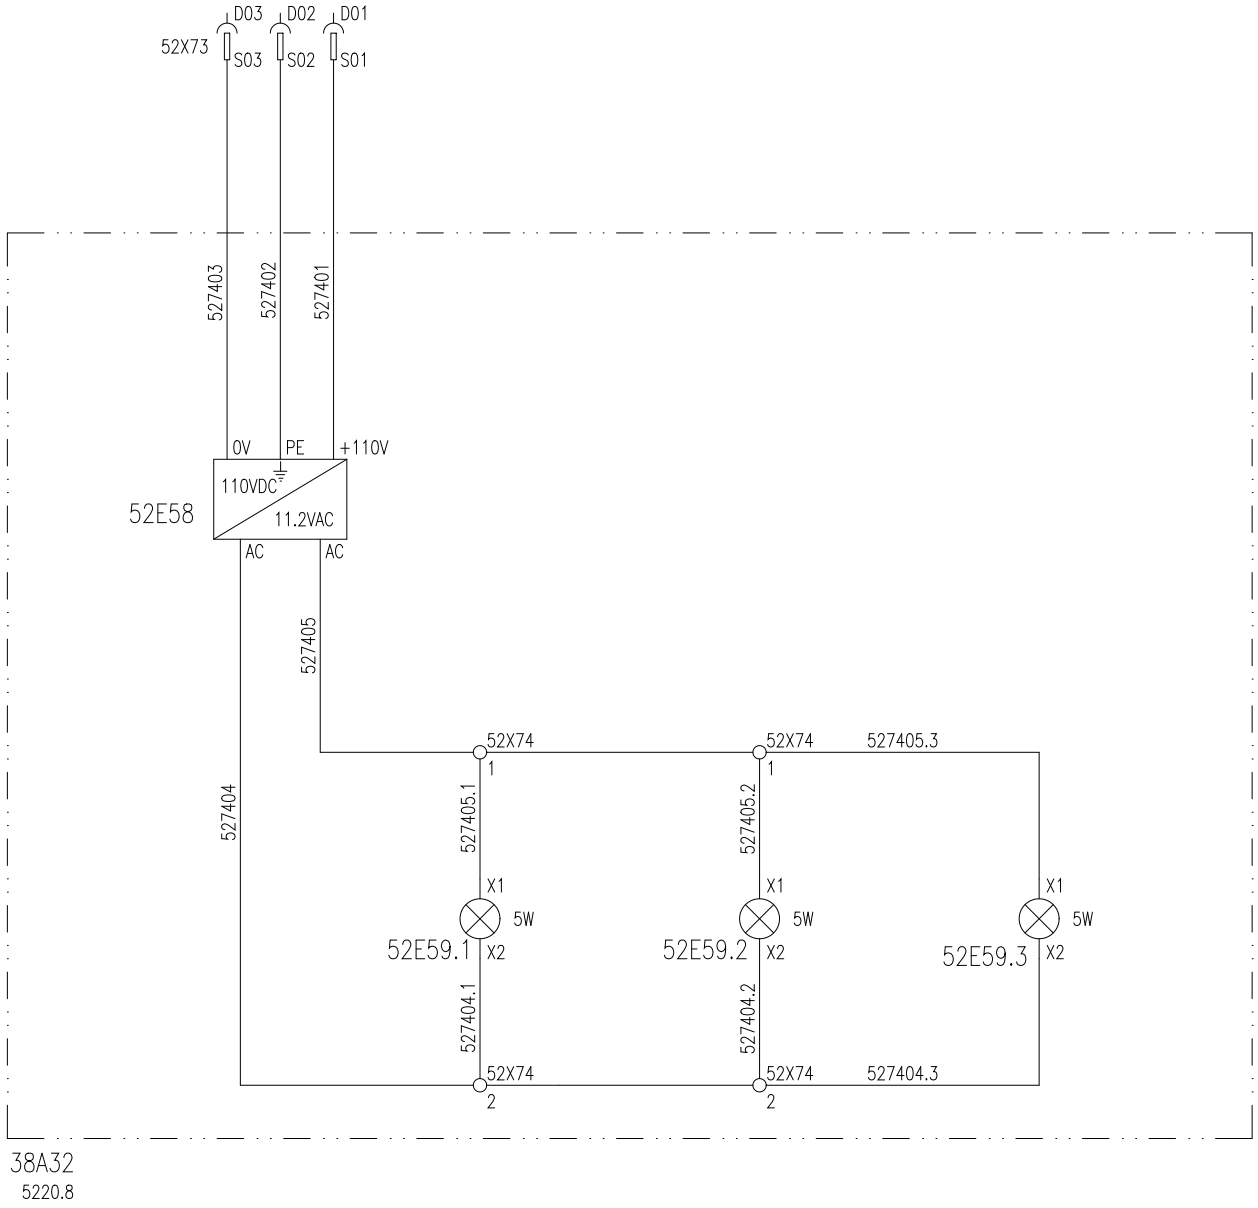

38A32
5220.8

All rights reserved for this drawing, even in case of issuance of a patent registration of another industrial right. Misapplication in particular reproduction or handling over to third persons is prohibited, it is civilly and criminaly actionable.

For denne tegning forbeholder vi oss alle rettigheter, også i tilfelle av patentering og registrering av annen industriell rettighet. Misbruk spesielt kopiering eller overdragelse til tredjemann er ikke tillatt. Overtredelse vil kunne medføre straffeansvar og/eller erstatningsansvar.

REVISJON

			Utført	00.10.06	OL	NSB IC B 73B	ADtranz ENGINEERING ELEKTRO	KOPLINGSSKJEMA INTERIØR BELYSNING LYS I KAFFESTASJON
3		07.09.06	Kontr.	00.10.06	RSK			
2		01.15.10	Stand					
			Brukskl.	00.10.06	NB	Grunnlag:	Adtranz Norway	

3ENS 330452

+38A32

Gruppe nr. 52 | Blad nr. 74 | Neste bl.