


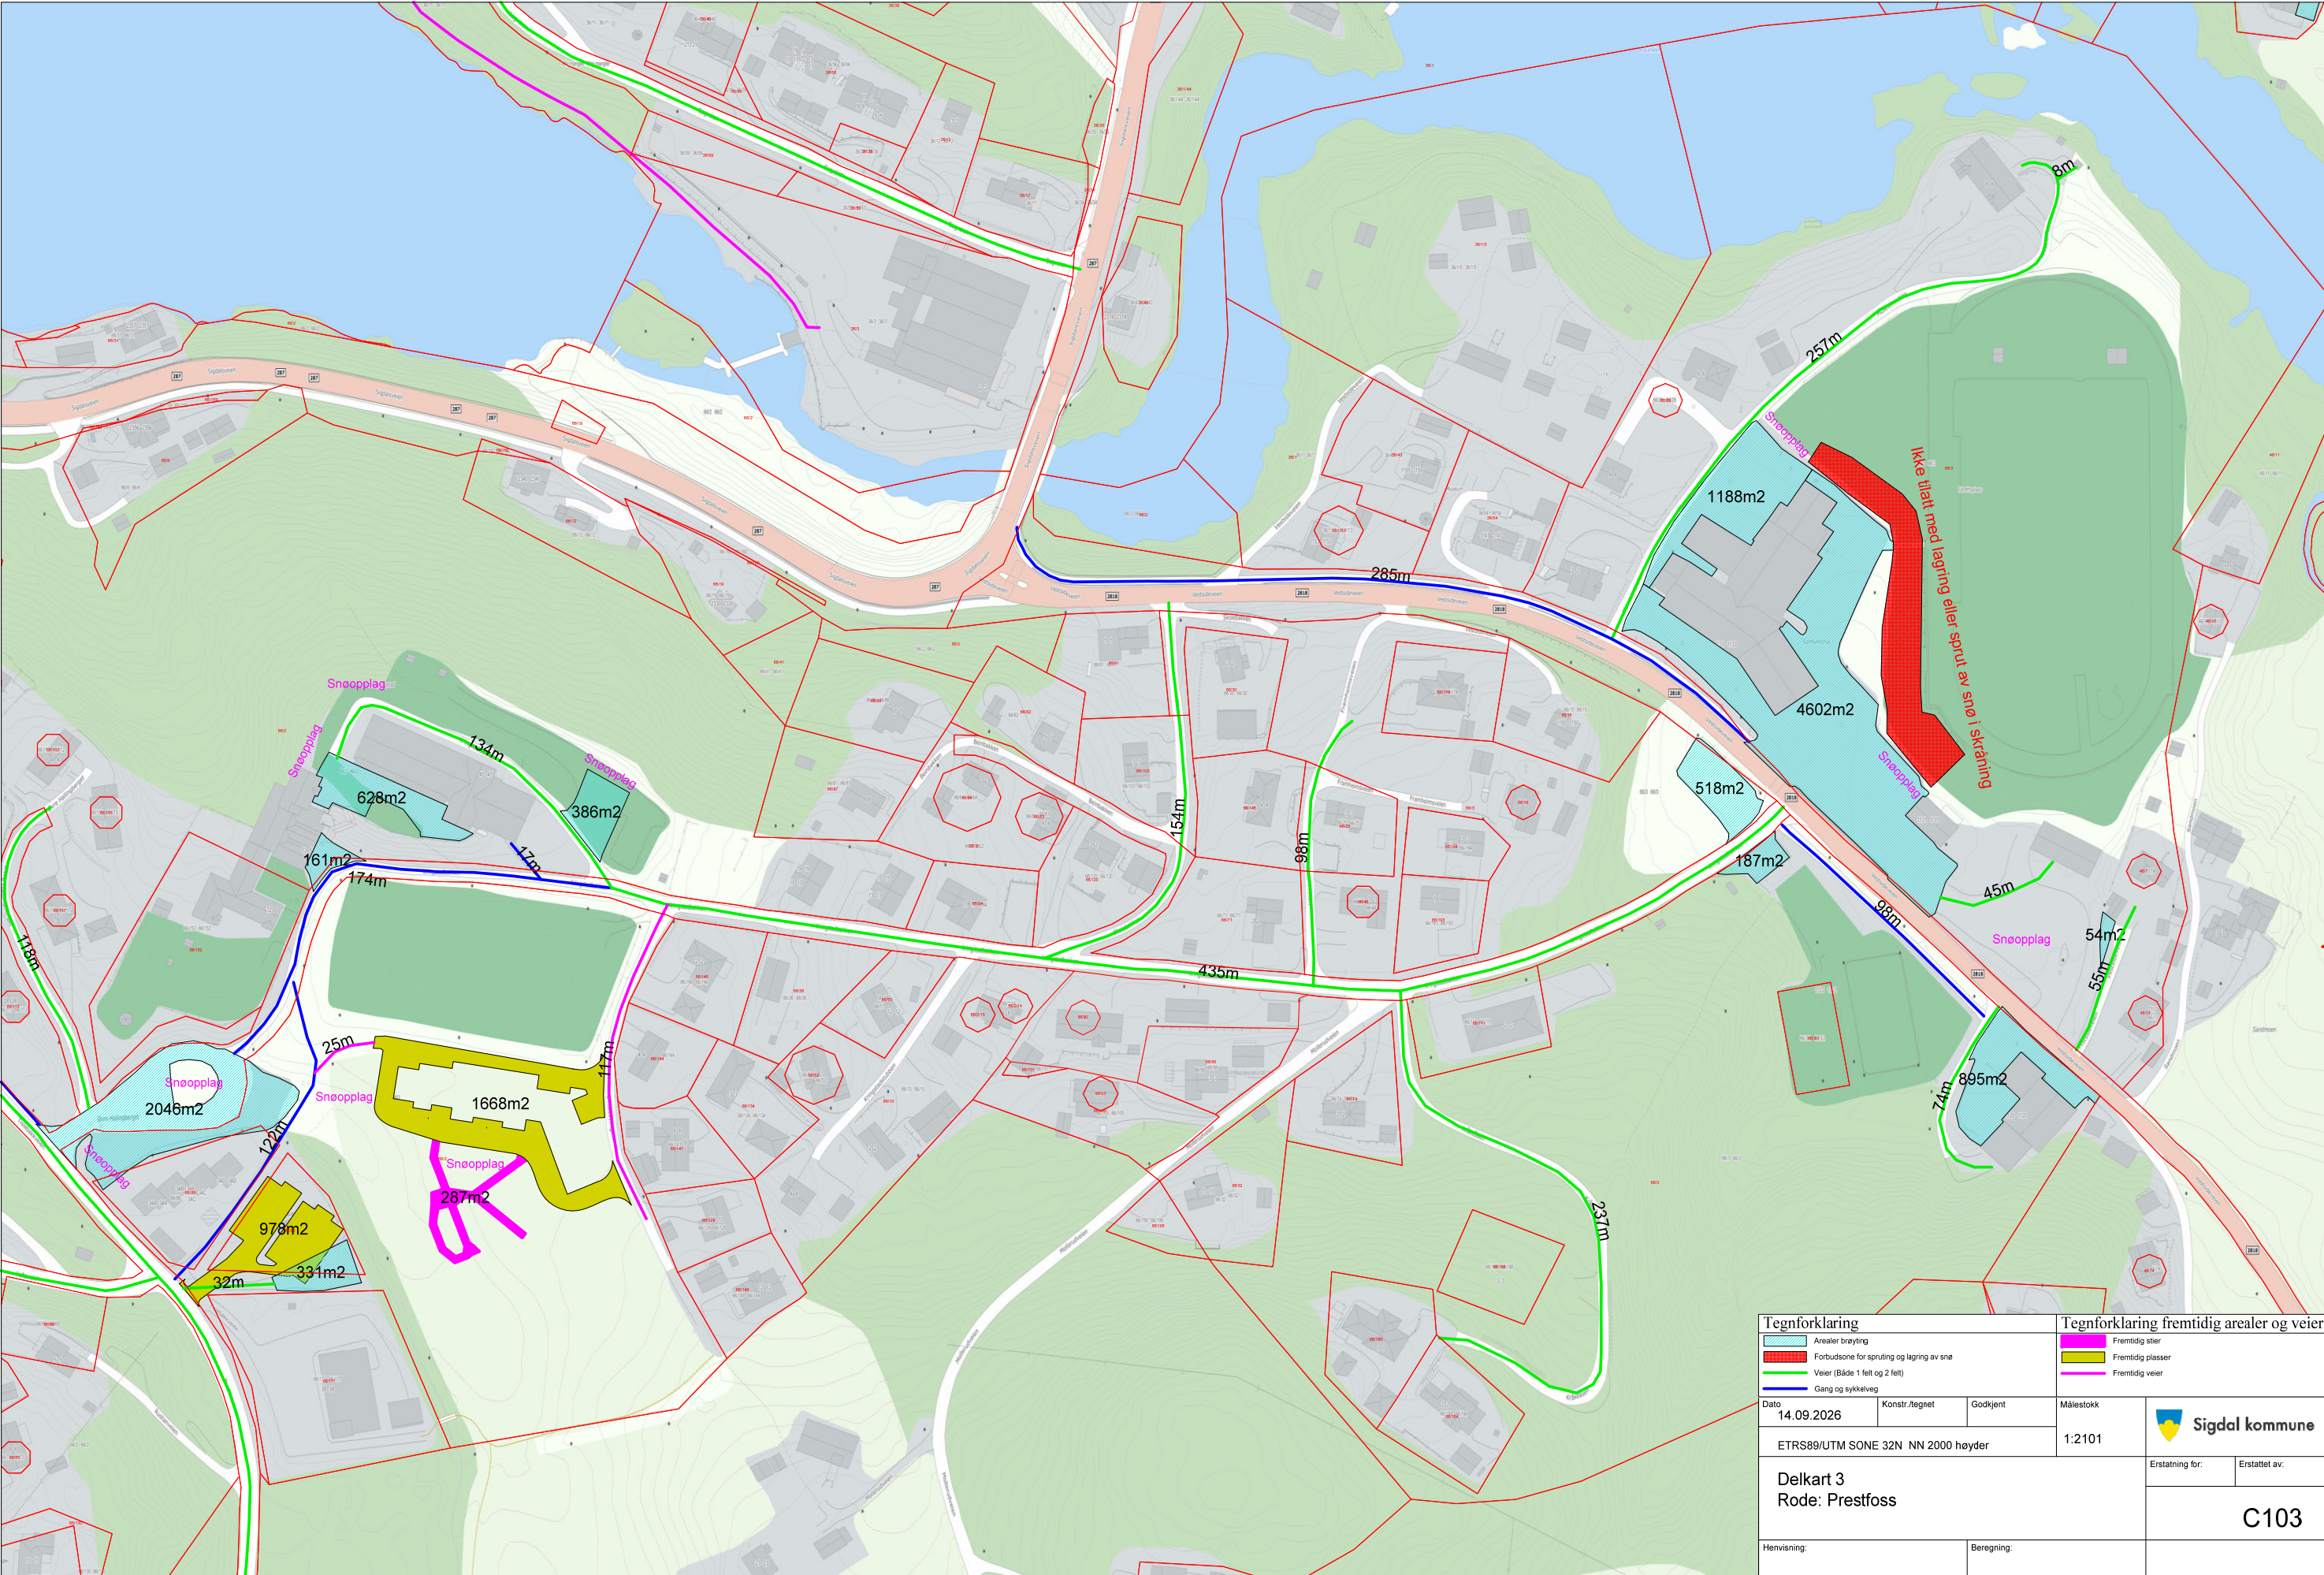

Tegnforklaring			Tegnforklaring fremtidig arealer og veier	
	Arealer breyting		Fremtidig stier	
	Forbudsone for sprutning og lagring av snø		Fremtidig plasser	
	Veier (Både 1 felt og 2 felt)		Fremtidig veier	
	Gang og sykkelveg			
Dato	Konstr./tegnet	Godkjent	Målestokk	
14.09.2026			1:2101	
ETRS89/UTM SONE 32N NN 2000 høyder			Erstattet for:	Erstattet av:
Delkart 3 Rode: Prestfoss			C103	
Henvisning:		Beregning:		