


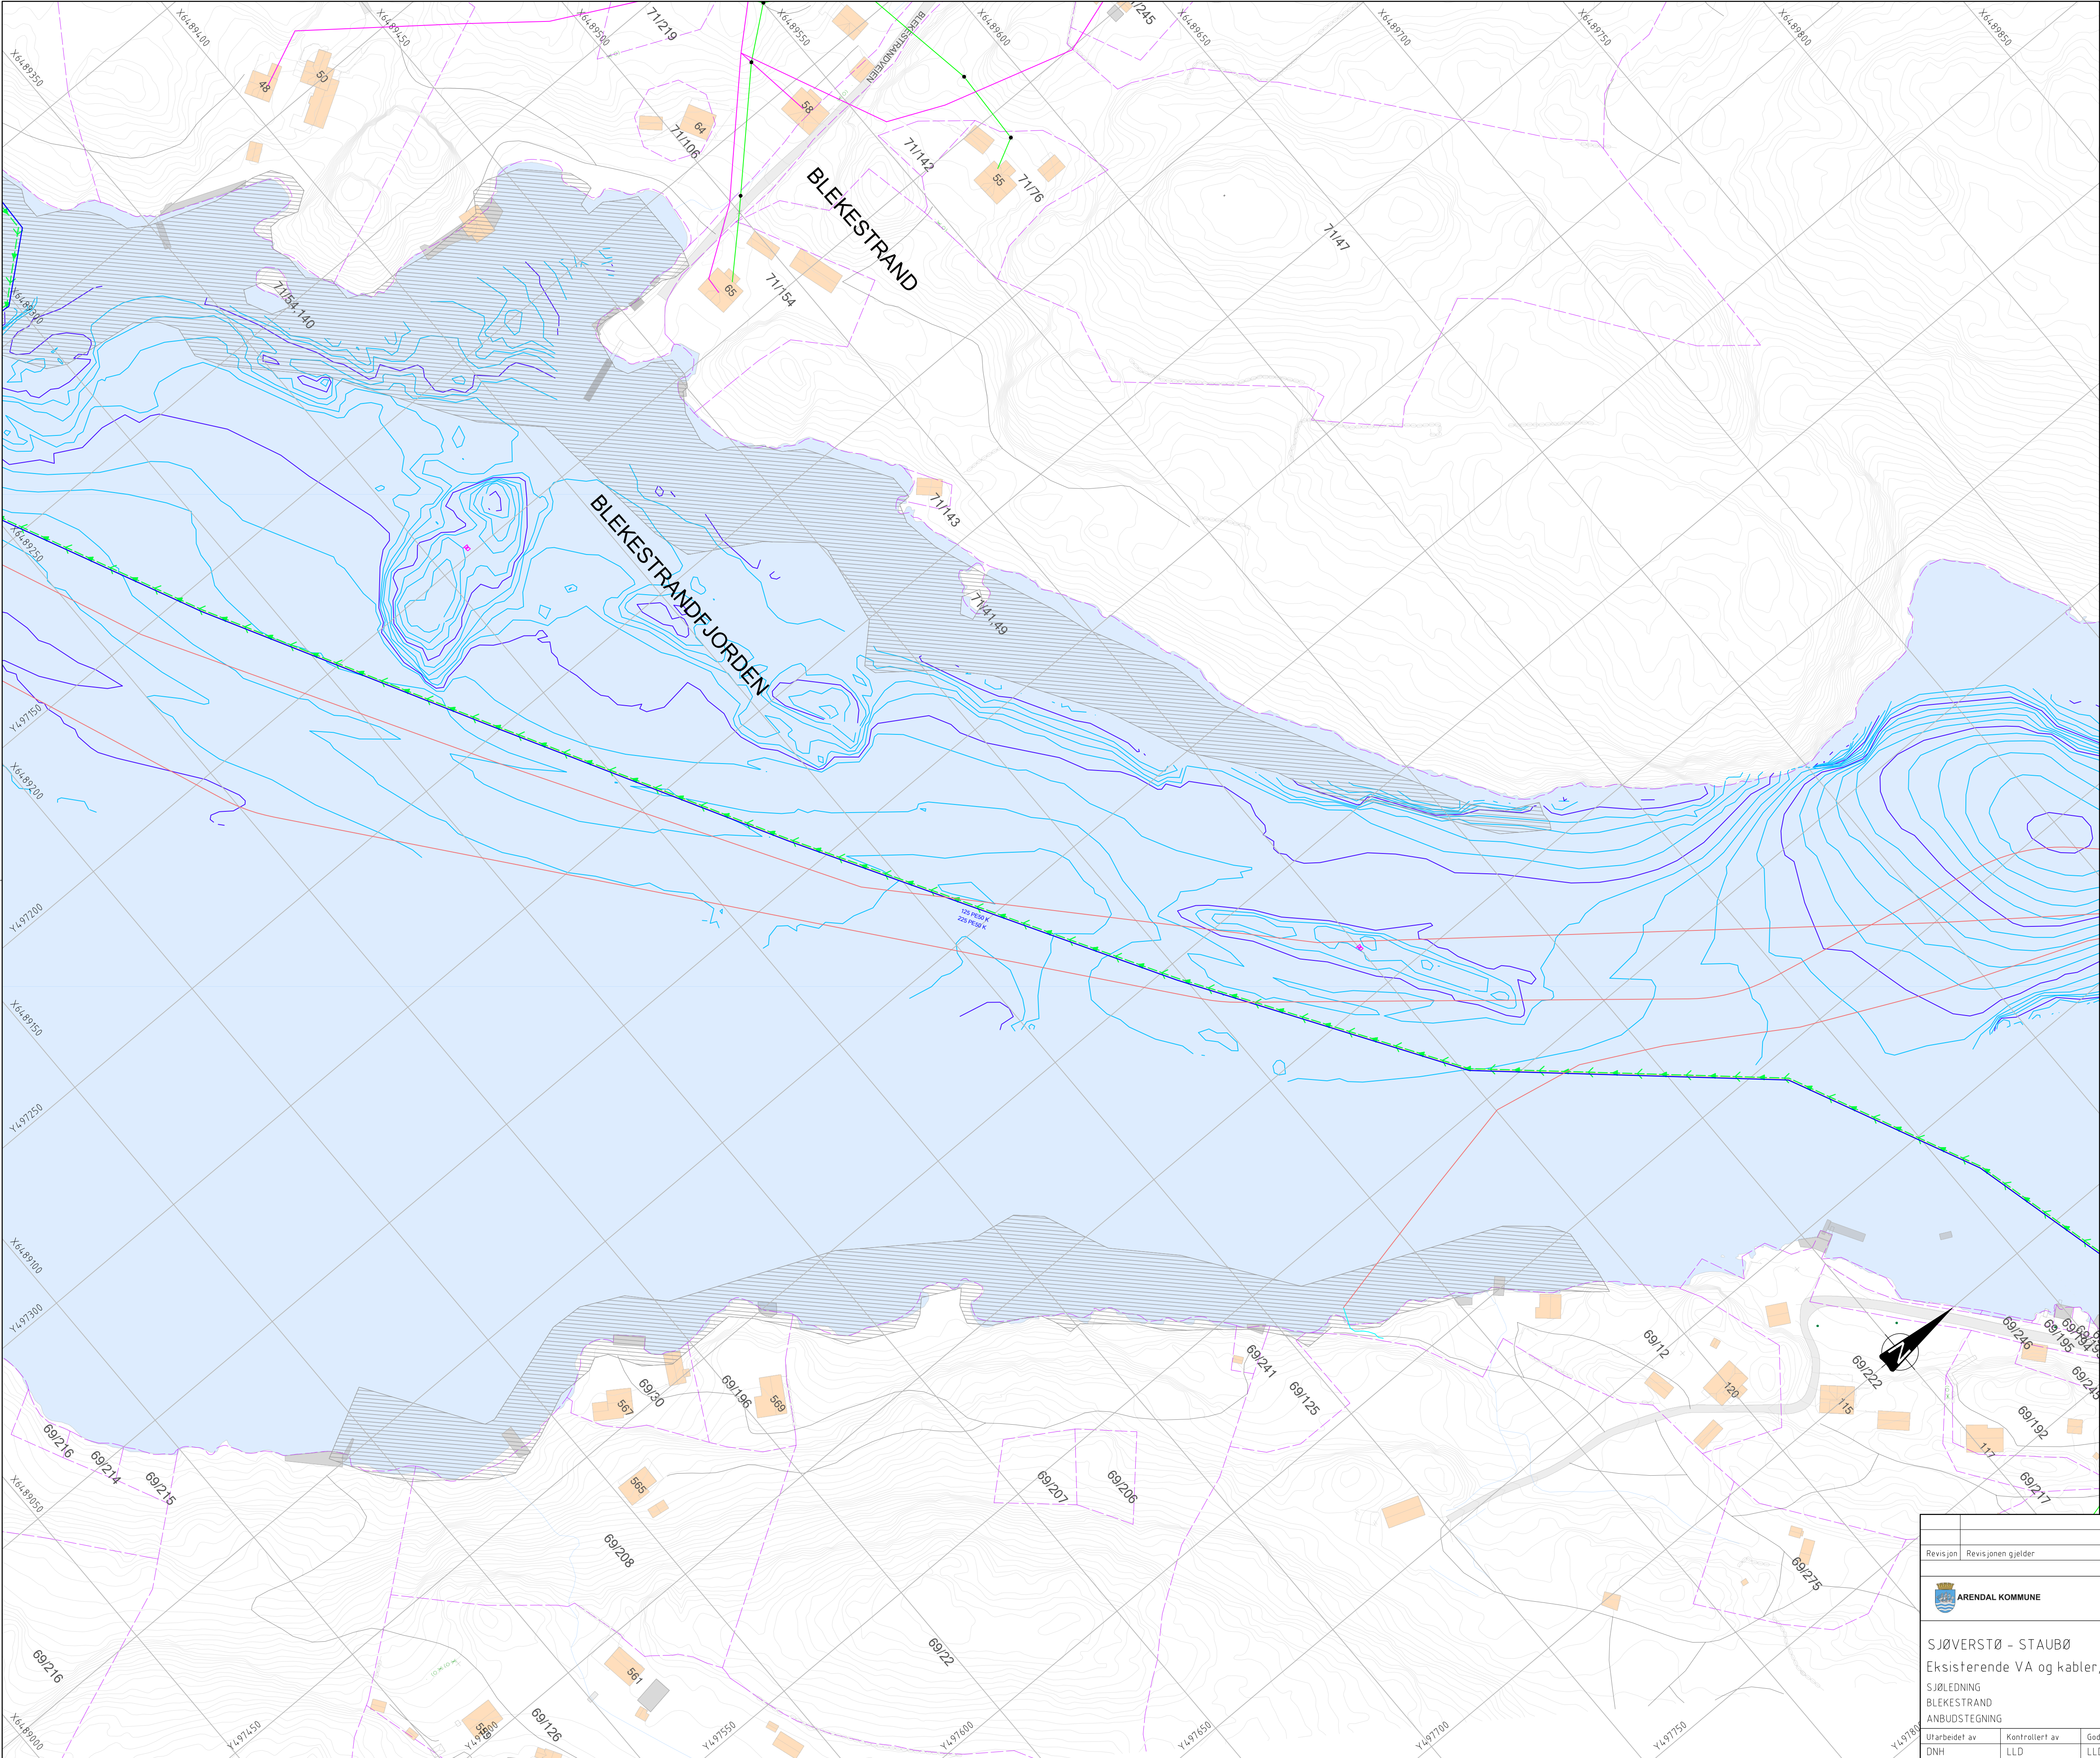

TEGNFORKLARING

LEDNINGER: Eksisterende

Vann

P.Spillvann

EKSISTERENDE KABLER

TELE-/FIBER/TV KABEL LAND

TREKKERØR LAND

LUFT

TELENOR SJØLEDNING

STOLPE

Eksisterende

Dybdekurve (1m)

Dybdekurve (5m)

EIENDOMSGRENSER

Østers

MERKNADER

- HENVISNINGER:
- Rapport Havbunnkartlegging for trase sjøledninger Kilsund-Telemark SeaWorx av 15.03.2022

Revisjon		Revisjonen gjelder		Utarb	Kontr	Godkjent	Rev. dato
				Saksnr.			
				Tegningsdato	16.05.2025		
				Bestiller	Arendal kommune		
				Produsert for	Arendal kommune		
				Produsert av	Rambøll Norge AS		
				Koordinatsystem	EUREF89 UTM32		
				Haydesystem	NN2000		
				PROF-nummer			
				Arkivnummer			
				Byggverksnummer			
				Målestokk A1	1:1000		
				Tegningsnummer/	H102		
				revisjonsbokstav	0		
SJØVERSTØ - STAUBØ		Eksisterende VA og kabler, Plan		Utarbeidet av	Kontrollert av	Godkjent av	Konsulentarkiv
SJØLEDNING		BLEKESTRAND		DNH	LLD	LLD	1350049293
ANBUDSTEGNING							