


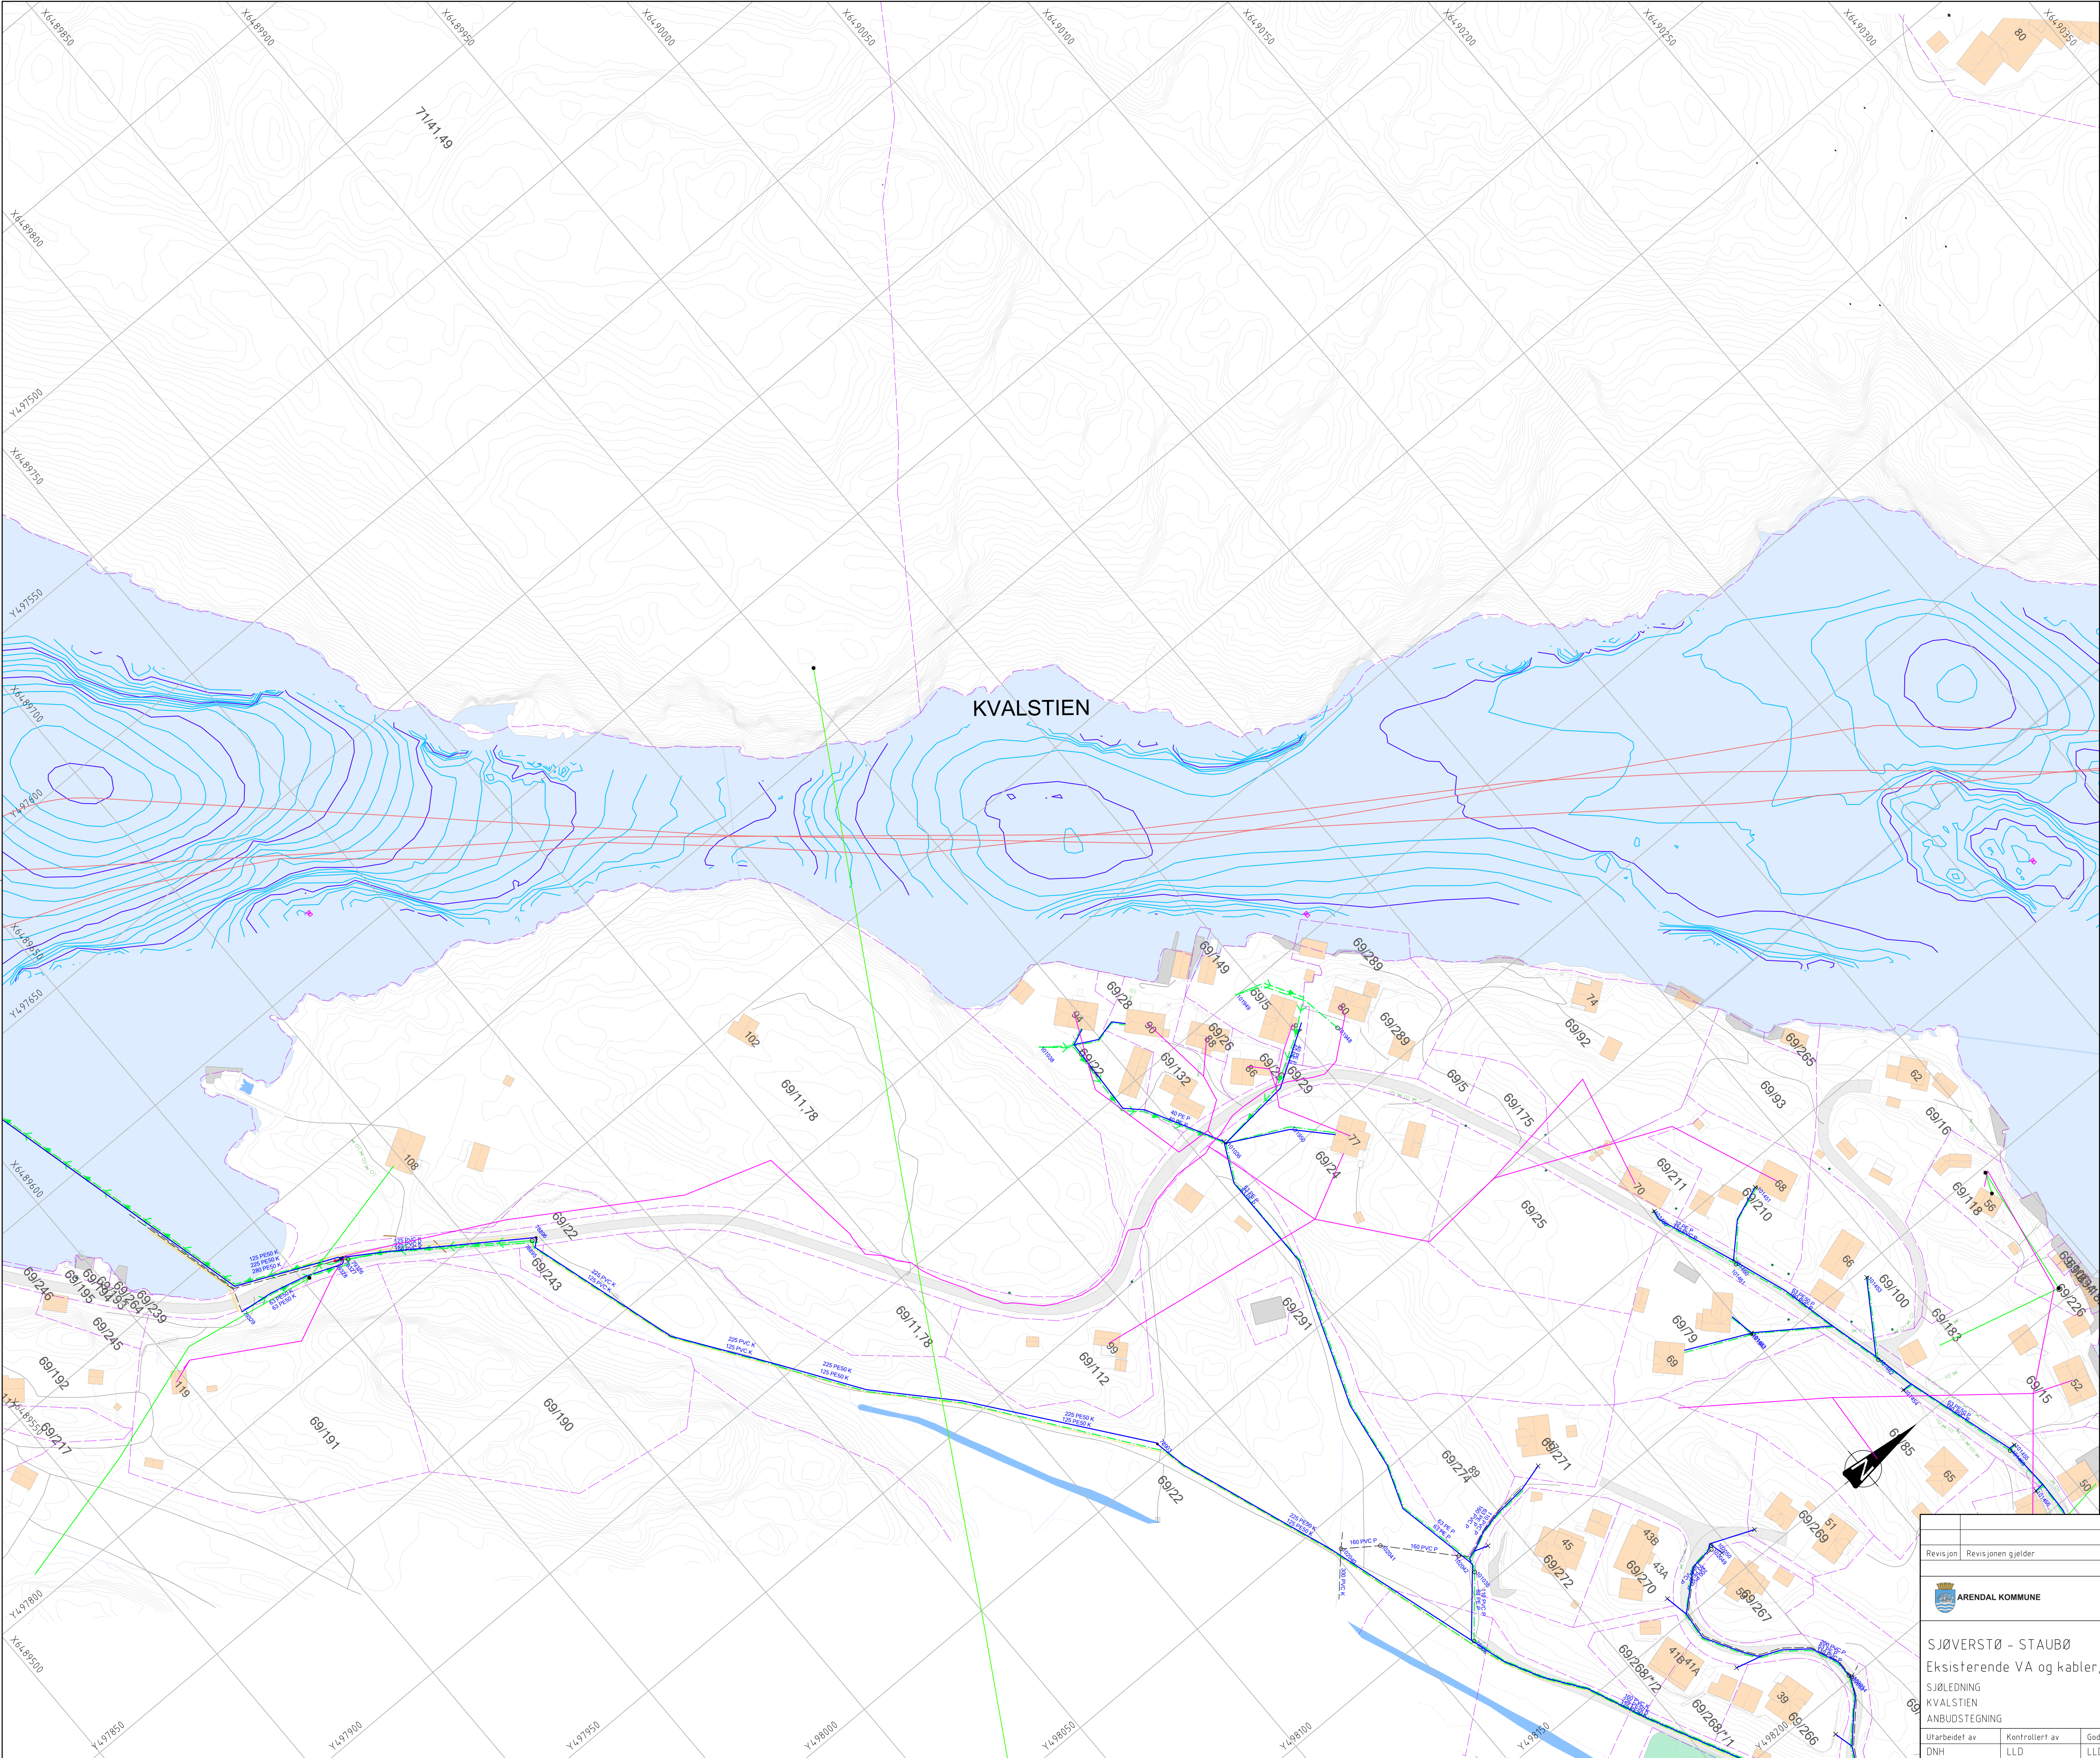

TEGNFORKLARING

LEDNINGER:

Vann

Spillvann

Overvann

Drensvann

P.Spillvann

—

—

—

—

—

SYMBOLER:

Kum

Kum m/brannventil

Sluk m/u sf

○

●

⊞/⊟

EKSISTERENDE KABLER

TELE-/FIBER/TV KABEL LAND

TREKKERØR LAND

LUFT

TELENØR SJØLEDNING

STØLPE

—

—

—

—

—

ANDRE LINJER:

Dybdekurve (1m)

Dybdekurve (5m)

EIENDOMSGRENSER

—

—

—

Eksisterende

MERKNADER

HENVISNINGER:

- Rapport Havbunnkartlegging for trase sjøledninger Kilsund-Telemark SeaWorx av 15.03.2022

Revisjon		Revisjonen gjelder	Utlarb	Kontr	Godkjent	Rev. dato
ARENDAL KOMMUNE			Saksnr.	Tegningsdato		
			Bestiller	16.05.2025		
			Produsert for	Arendal kommune		
			Produsert av	Rambøll Norge AS		
			Koordinatsystem	EUREF89 UTM32		
			Haydesystem	NN2000		
			PROF-nummer			
			Arkivnummer			
			Byggverksnummer			
			Målestokk A1	1:1000		
Utlarbeidet av	Kontrollert av	Godkjent av	Konsulentarkiv	Tegningsnummer/		
DNH	LLD	LLD	1350049293	revisjonsbokstav	H103	0