


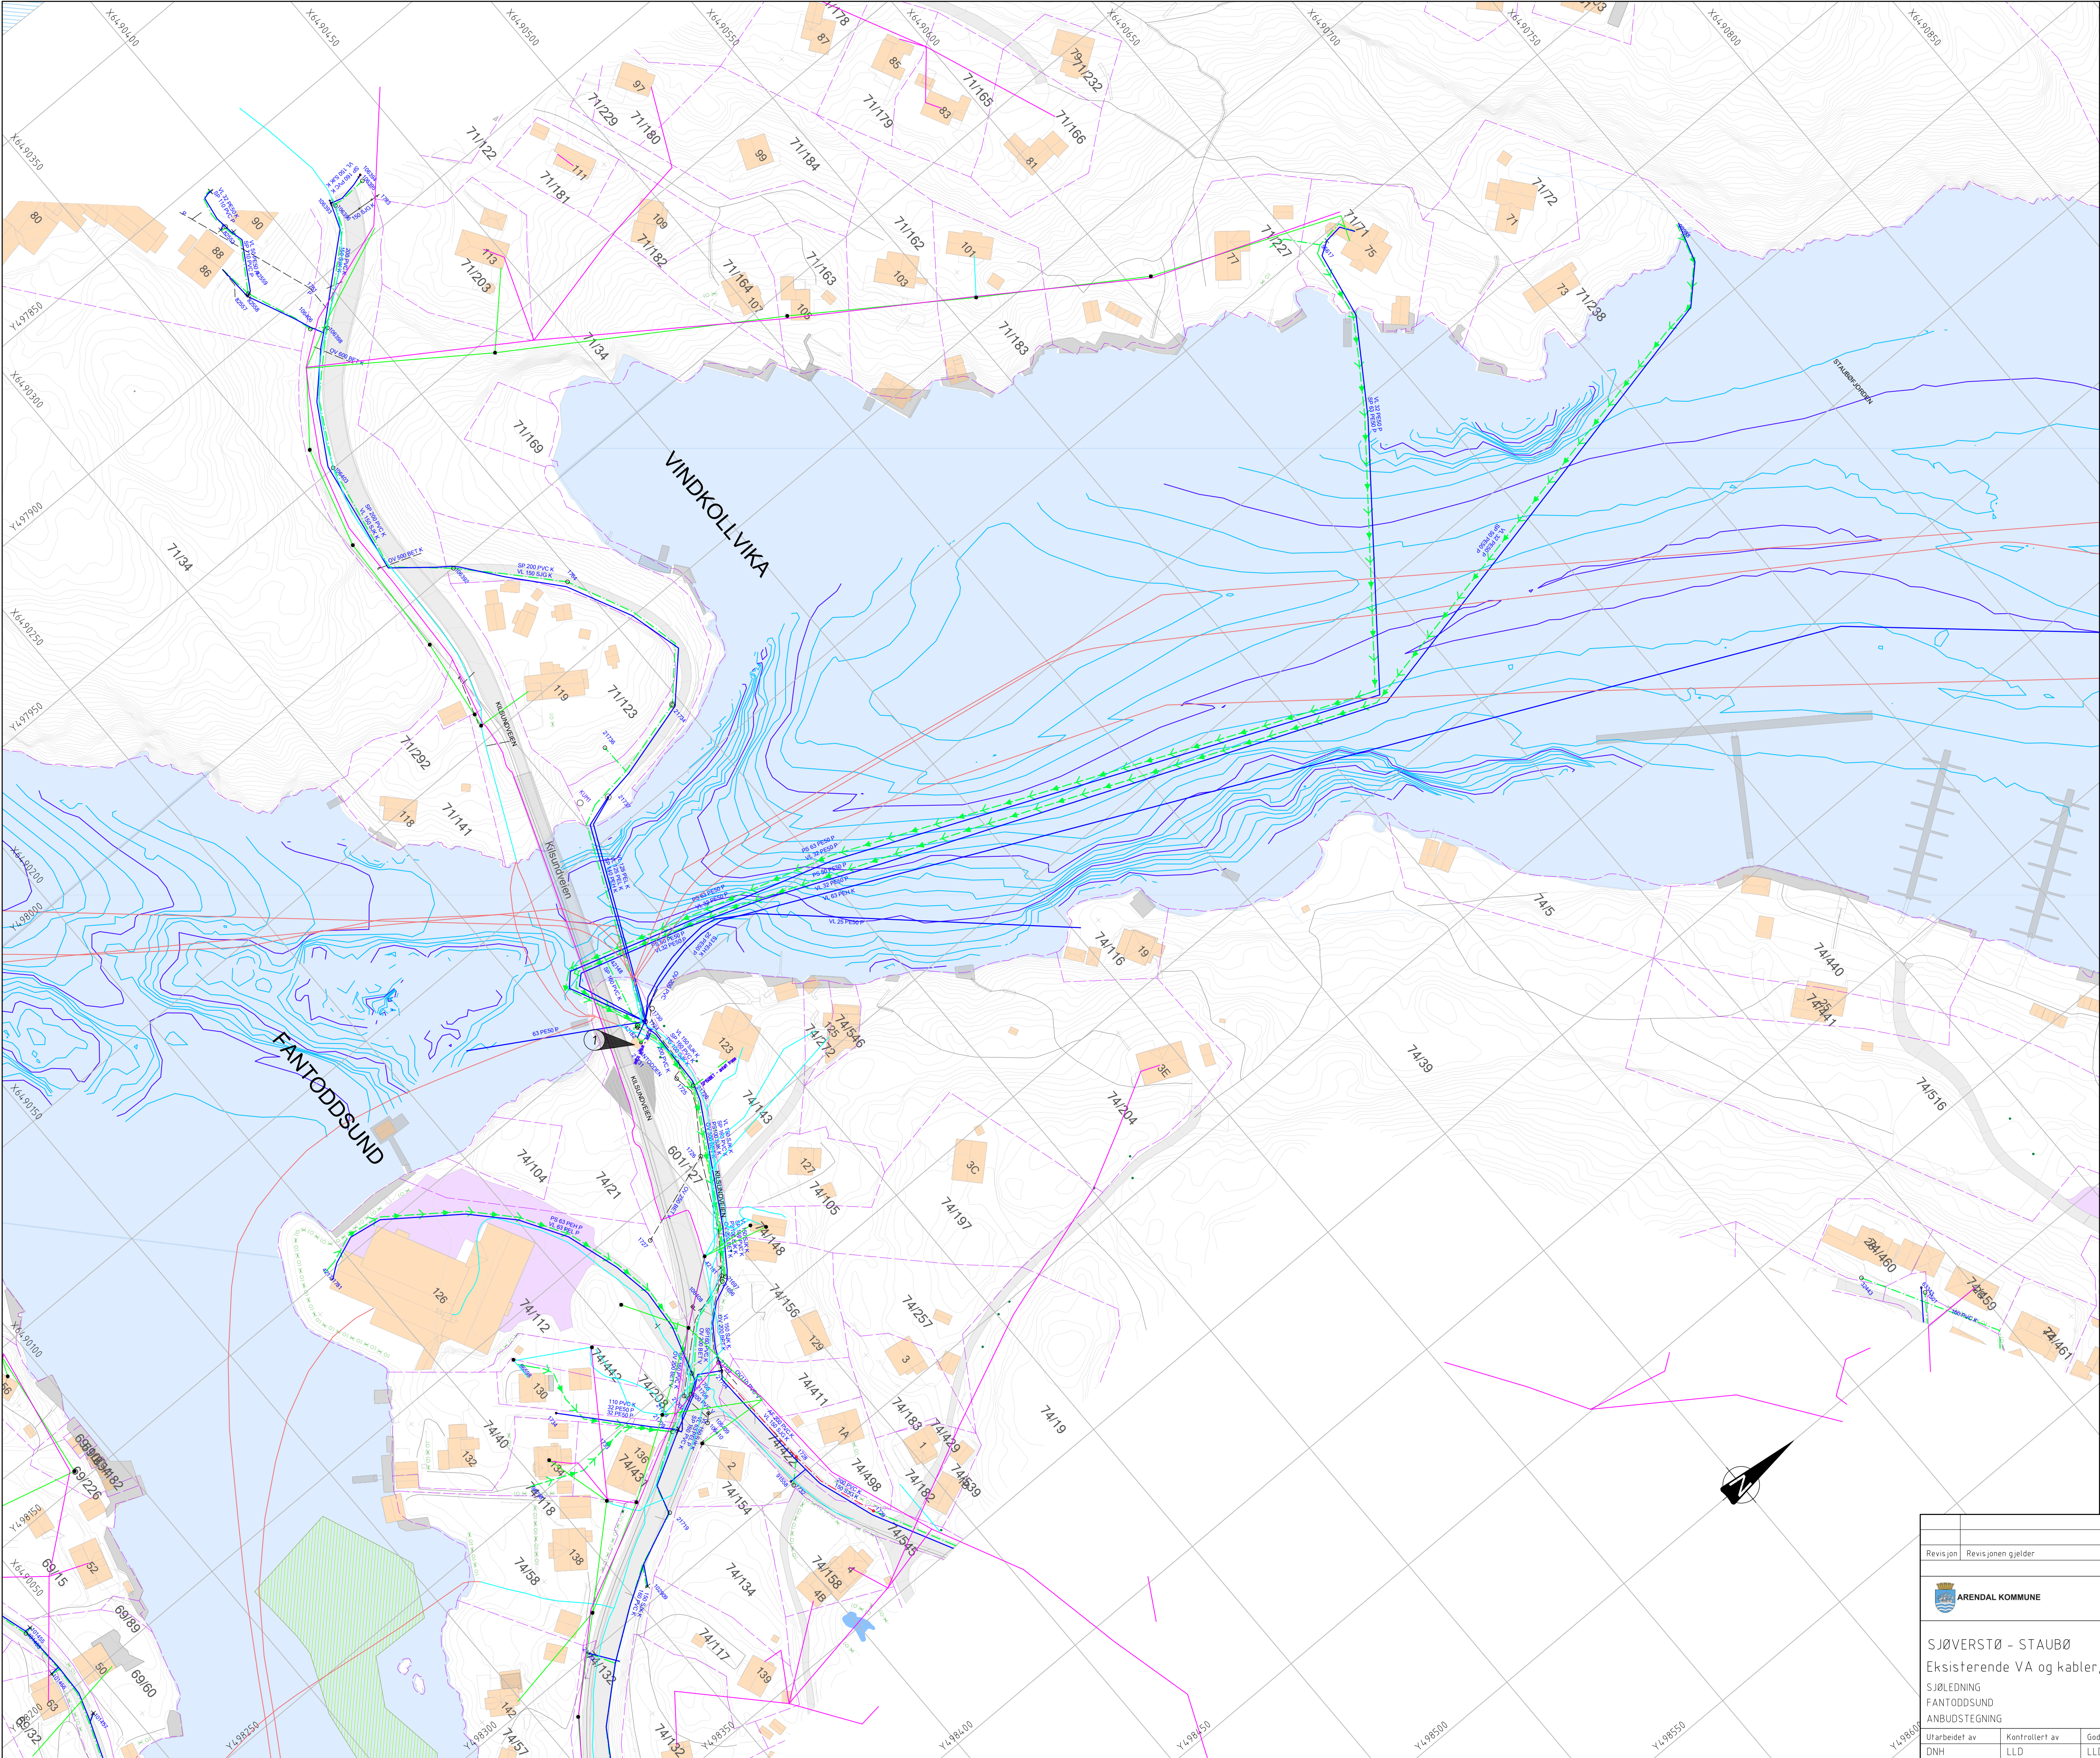

TEGNFORKLARING

LEDNINGER: Eksisterende

Vann

Spillvann

Overvann

Drensvann

P.Spillvann

SYMBOLER:

Kum

Kum m/brannventil

Sluk m/u sf

Pumpestasjon

Overløp

EKSISTERENDE KABLER

TELE-/FIBER/TV KABEL LAND

TREKKERØR LAND

LUFT

TELENOR SJØLEDNING

STOLPE

ANDRE LINJER:

Dybdekurve (1m)

Dybdekurve (5m)

EIENDOMSGRENSER

Ålegress

1

➤

EKS. PS FANTODDEN

HENVISNINGER:

- Rapport Havbunnkartlegging for trase sjølledninger Kilsund-Telemark SeaWorx av 15.03.2022

Revisjon	Revisjonen gjelder	Utarb	Kontr	Godkjent	Rev. dato
		Saksnr.	16.05.2025		
ARENDAL KOMMUNE		Tegningsdato	16.05.2025		
		Bestiller	Arendal kommune		
		Produsert for	Rambøll Norge AS		
		Produsert av	EUREF89 UTM32		
		Koordinatsystem	NN2000		
		Haydesystem			
		PROF-nummer			
		Arkivnummer			
		Byggverksnummer			
		Målestokk A1	1:1000		
Sjøverstø - Staubø		Tegningsnummer/	H104		
Eksisterende VA og kabler, Plan		revisjonsbokstav	0		
Sjølledning					
Fantoddsund					
Anbudstegning					
Utarbeidet av	Kontrollert av	Godkjent av	Konsulentarkiv		
DNH	LLD	LLD	1350049293		

G:\Teg\1350049293 - Sjølørsta Staubø\1-PRODOK\VAR1\7-TEGNINGEN\VA\H1.dwg, 14.05.2025 15:43:00, DWG To PDF.pd3