


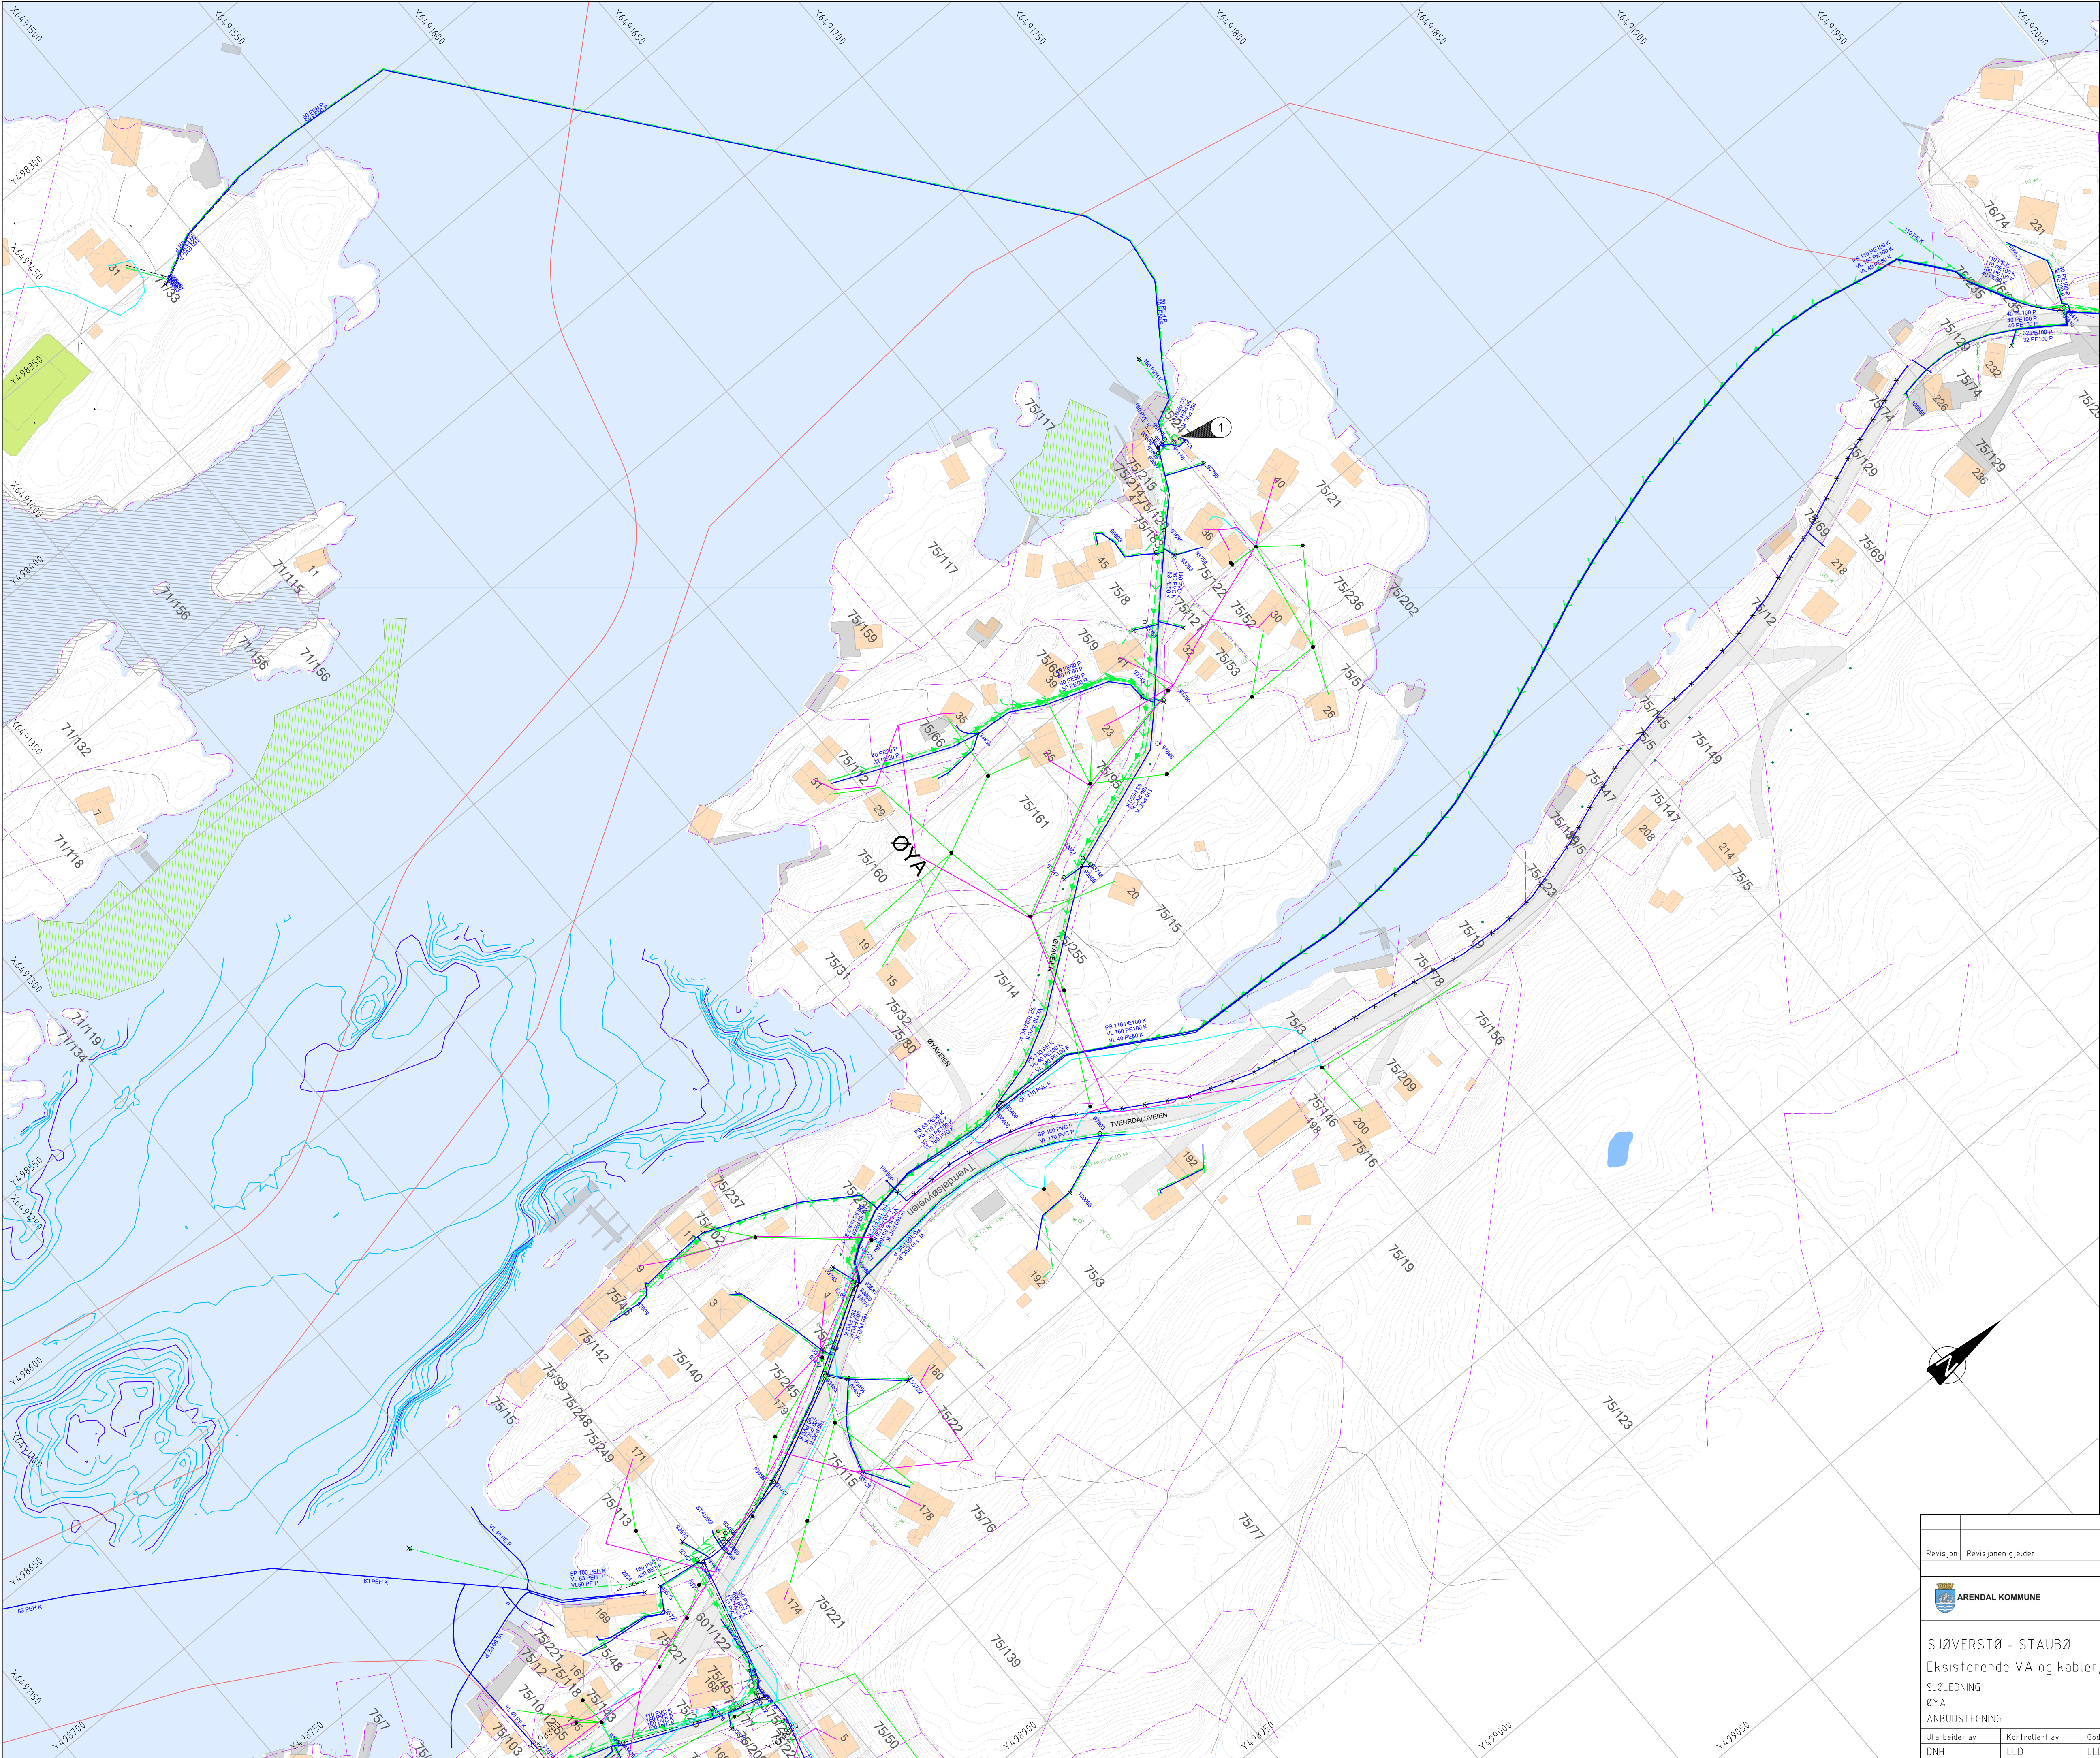

TEGNFORKLARING

LEDNINGER:

Eksisterende

Utgått

Vann

Spillvann

Overvann

Drensvann

P.Spillvann

SYMBOLER:

Kum

Kum m/brannventil

Sluk m/u sf

Pumpestasjon

Overløp

EKSISTERENDE KABLER

TELE-/FIBER/TV KABEL LAND

TREKKERØR LAND

LUFT

TELENØR SJØLEDNING

STOLPE

ANDRE LINJER:

Dybdekurve (1m)

Dybdekurve (5m)

EIENDOMSGRENSER

Ålegress

Østers

MERKNADER

1

EKS. PS ØYA

HENVISNINGER:

- Rapport Havbunnkartlegging for trase sjøledninger Kilsund-Telemark SeaWorx av 15.03.2022

Revisjon	Revisjonen gjelder	Utarb	Kontr	Godkjent	Rev. dato
		Saksnr.			
		Tegningsdato			16.05.2025
		Bestiller			
		Produsert for			Arendal kommune
		Produsert av			Rambøll Norge AS
		Koordinatsystem			EUREF89 UTM32
		Haydesystem			NN2000
		PROF-nummer			
		Arkivnummer			
		Byggverksnummer			
		Målestokk A1			1:1000
Utarbeidet av	Kontrollert av	Godkjent av	Konsulentarkiv	Tegningsnummer/	revisjonsbokstav
DNH	LLD	LLD	1350049293	H106	0