


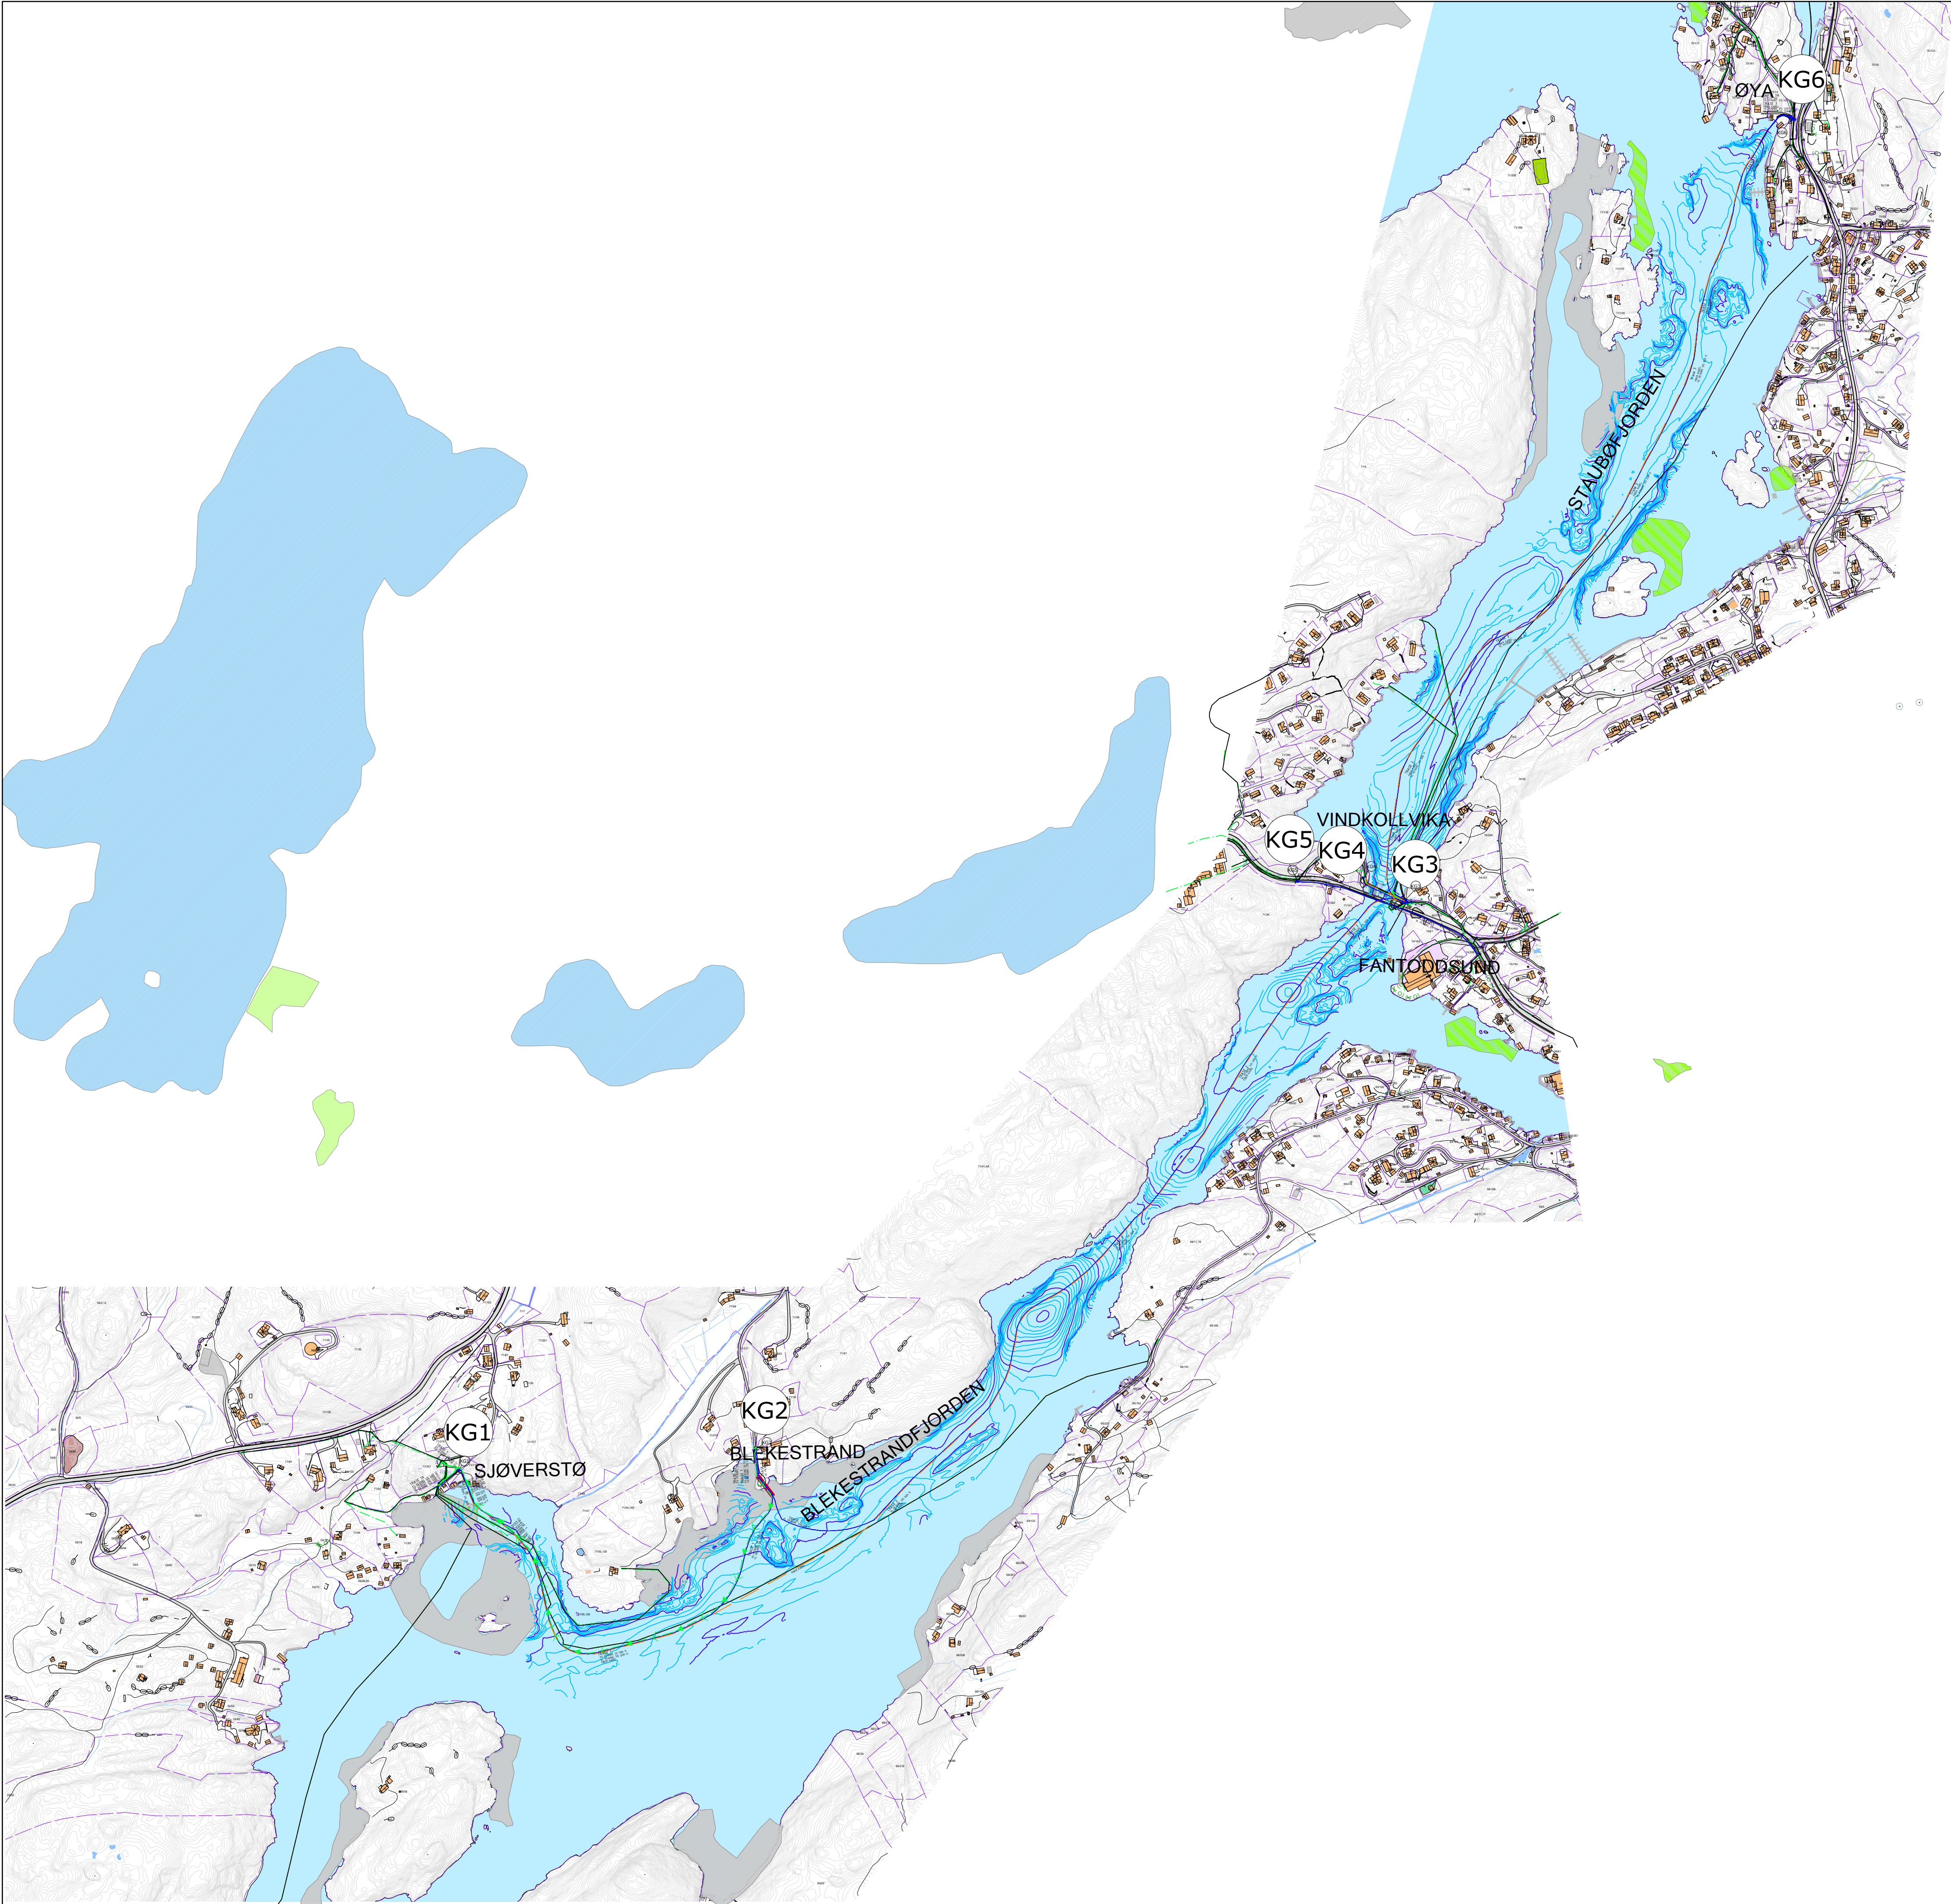

TEGNFORKLARING

LEDNINGER:	Eksisterende	Planlagt
Vann		
Felles		
Spillvann		
Overvann		
Drensvann		
P.Spillvann		
Fiber kabel		

ANDRE LINJER:	
Dybdekurve (1m)	
Dybdekurve (5m)	
EIENDOMSGRENSER	

	Østers
	Ålegress
	Innsjø

Revisjon	Revisjonen gjelder	Uttarb	Kontr	Godkjent	Rev. dato
		Saksnr.			
		Tegningsdato			16.05.2025
		Bestiller			Arendal kommune
		Produsert for			Rambøll Norge AS
		Produsert av			EUREF89 UTM32
		Koordinatsystem			NN2000
		Haydesystem			
		PROF-nummer			
		Arkivnummer			
		Byggverksnummer			
		Målestokk A1			15000
ANBUSTEGNING					
Utarbeidet av	Kontrollert av	Godkjent av	Konsulentarkiv	Tegningsnummer/	
KSMO	LLD	LLD	1350049293	revisjonsbokstav	H200